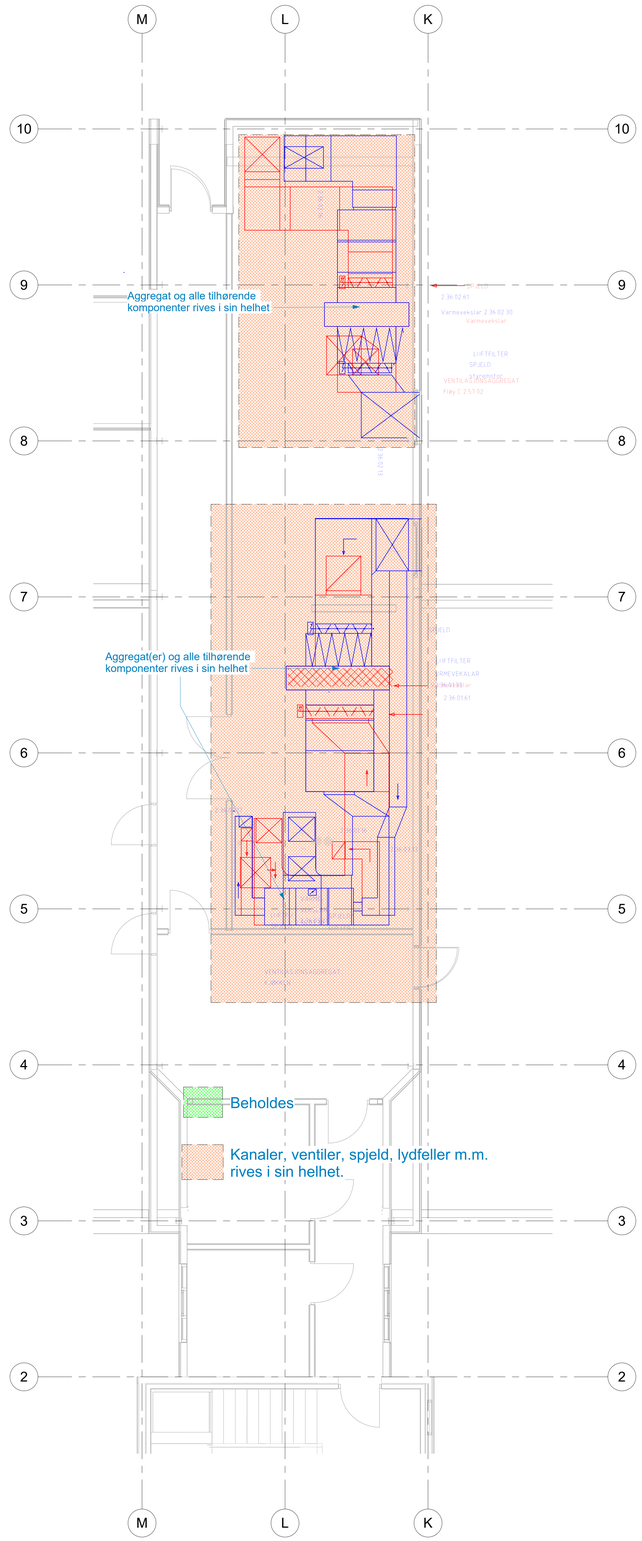

MERKNADER:

MODELL OG MODENHETSGRAD
Ved oppstart av prosjektet overtok ARK en enkel 3D- modell fra Helse Førde som underlag for prosjektering. Modell er videreutviklet basert på originale ARK tegninger/tegninger til sammenlekkad fra 1987.og anbudstegninger datert 1989. Det er ikke utført befaring/oppmåling av bygget i forbindelse med prosjektet. Ikke overensstemmelser mellom RIB tegninger og ARK tegninger fra 1989, bl. annet dekketykkelser, utstekning av bygget mm.
Hulltaking i dekke er ikke tatt utført i prosjekteringsfasen, kun prøvehull i vegger.
Det er lagt inn dekketykkelser som anvist på originale RIB tegninger, og ellers er bygget modellert etter originale ARK tegninger og generelle observasjoner på stedet (+ video/foto-dokumentasjon). Veggnøkler er angitt etter observasjoner av prøvehull og merking av originale ARK tegninger (SKV1/SKV2..).

VVS-TEKNISKE ANLEGG
Ved oppstart prosjekt mottok RIV tegninger av eksisterende VVS-tekniske anlegg i DWG-format.
Avvik vil forekomme og prosjekteringsgruppen har ikke oversikt over alle endringer som er gjort på bygget siden byggeår.
Entreprenør har ansvar for å kontrollere tegninger/modell opp mot eksisterende situasjon underveis i rivebyggeperioden. Avvik meldes fortløpende til RIV, slik at underlag kan oppdateres.
Sanitæravtrør vises på ARK tegninger, men er medtatt i RIV leveranse. Plassering er satt ut fra tegningsunderlag og stedvis kontroll på stedet. Avvik på plassering kan forekomme. Entreprenør har ansvar for kontrollmål av nøyaktig plassering.

Kontraktnr	Tegningsnummer	Revisjon	Status
1432002	V-36-20-02-02-05	F01	

F01	Til anskaffelse	26.05.22	ALED	MILU
Revisjon	Revisjonstekst	Dato	Tegnet	Kontrollert

Prosjektfase
Anbudstegning

RAMBØLL NORGE AS - BERGEN
Nygårdsgaten 93
5008 Bergen
T +47 55 17 58 00, bergen@ramboll.no

Helse Førde
Anga

Oppdragsnummer
1350063435
Tegnet av
SRY
Kontrollert
SJO
Godkjent
CATV
Opprinnelig dato
25/12/19
Målestokk
1 : 50

Kontraktnr. / Bygningsnr.	Tegningsnummer	Revisjon	Status
1432002	V-36-20-02-02-05	F01	

Rivetegning Ventilasjonsanlegg
Plan 2 Teknisk Rom

A0