

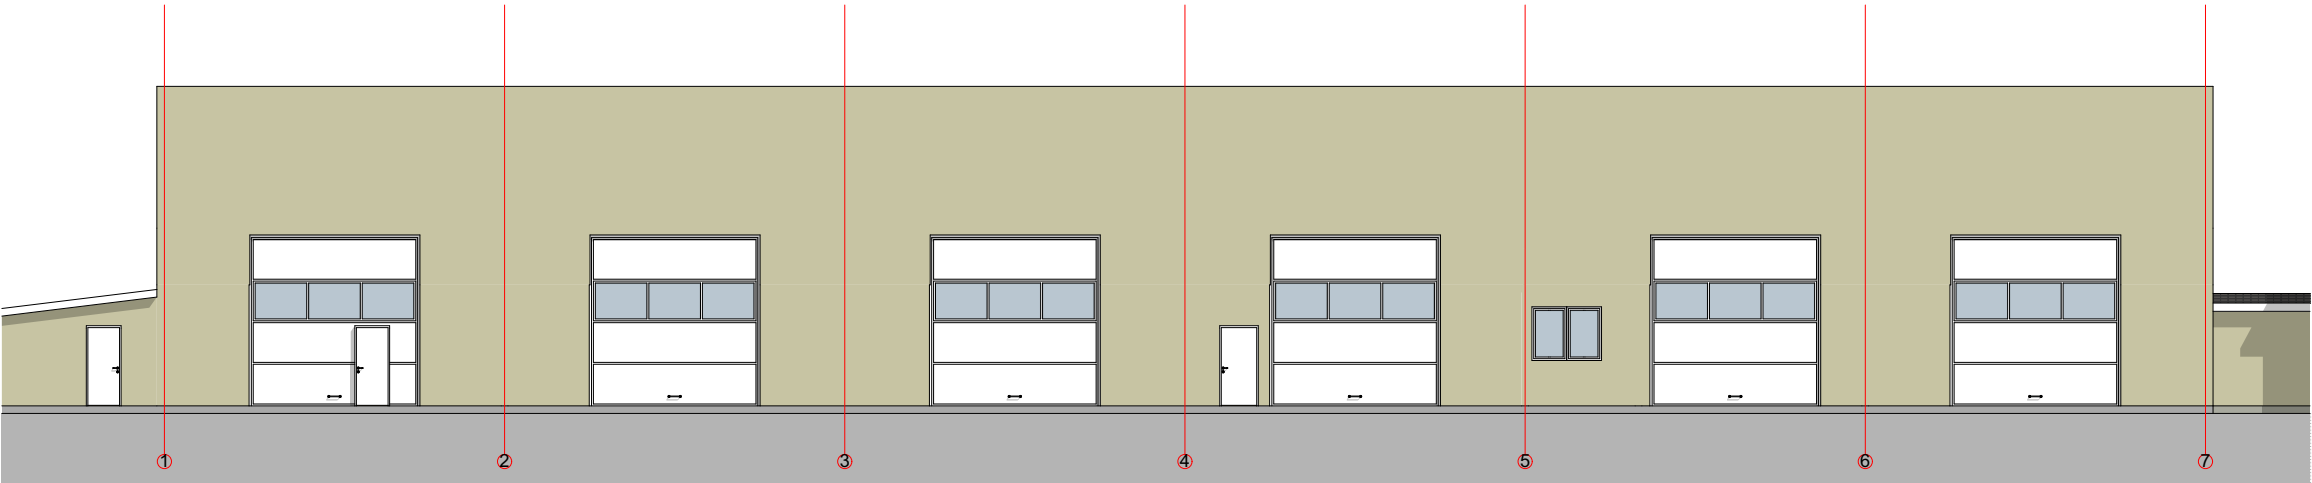


FASADE MOT VEST

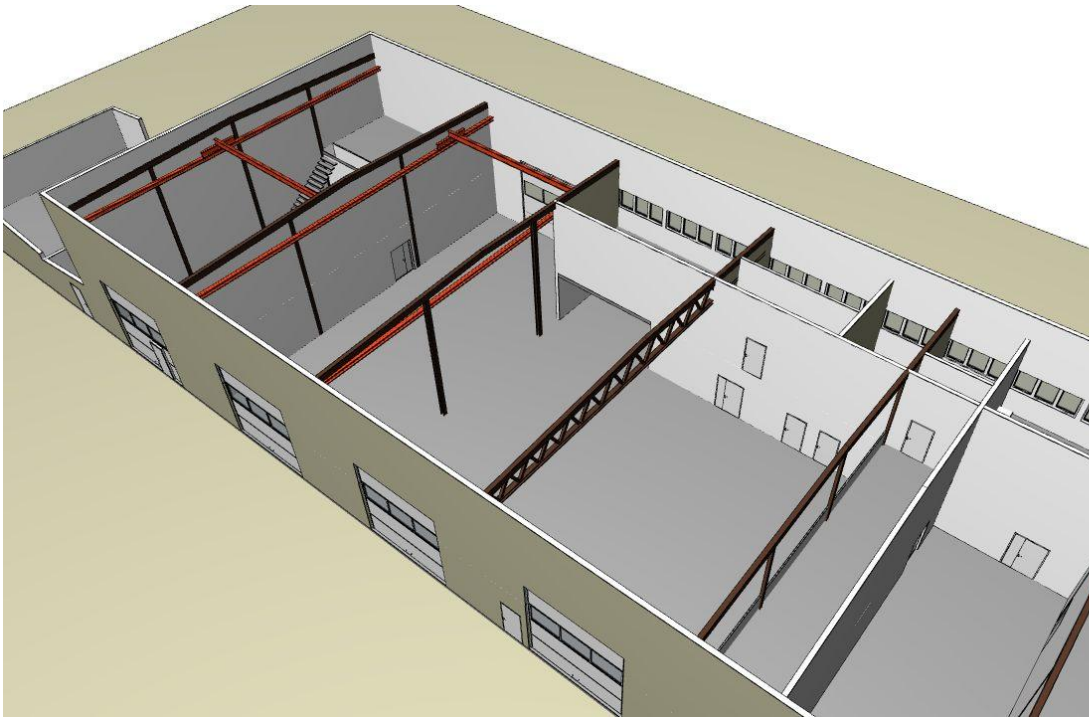

FASADE MOT ØST

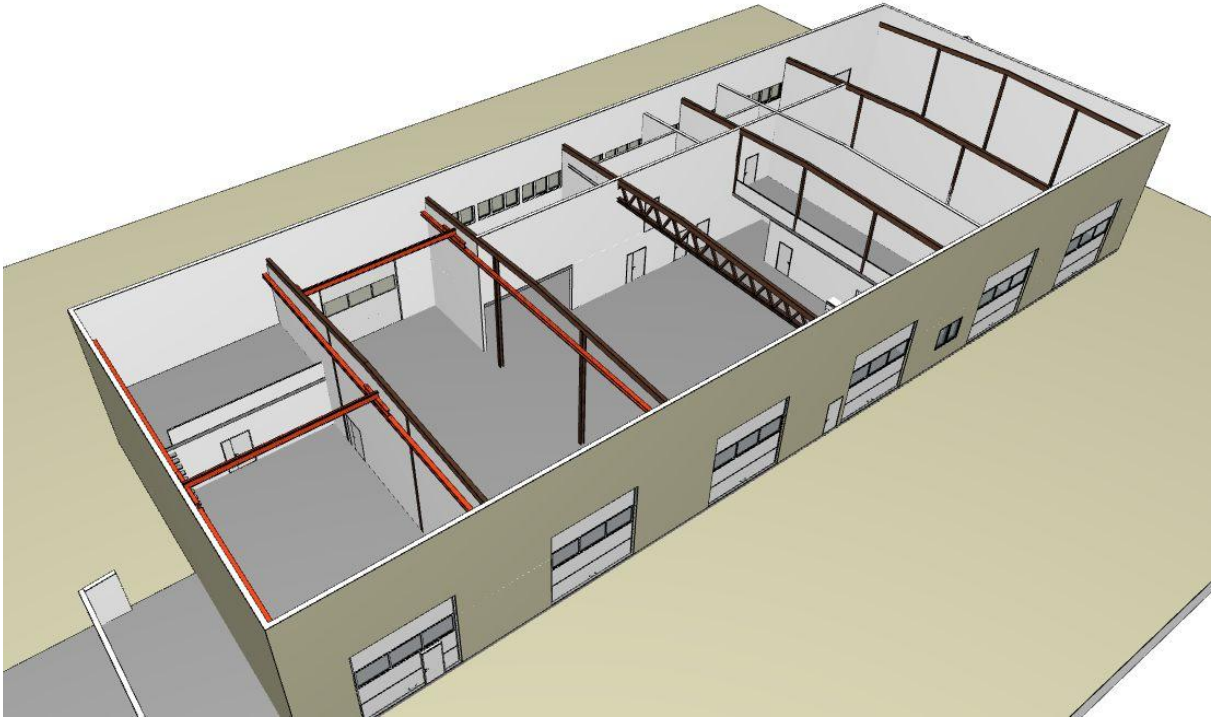

in	dato		sign	ktr.
	ARK : W & B arkitekter AS		Husøystrand 21 3132 Husøysund Org.nr : 847647132	
VERKSTEDBYGGET				
Prosjektnr.:		Dato:	Målestokk:	
2601		25.02.2026	1:200, / A3	
		Tegnet:	1:244,05,	
		DLS	1:268,56	
TØNSBERG KOMMUNE				
KILENGATA 24 Gnr. 1008 Bnr. 82				
FASADER og 3D				
		Tegningsnr.:		Index
		A40-1		