


Sandfang - prinsipp
1:20

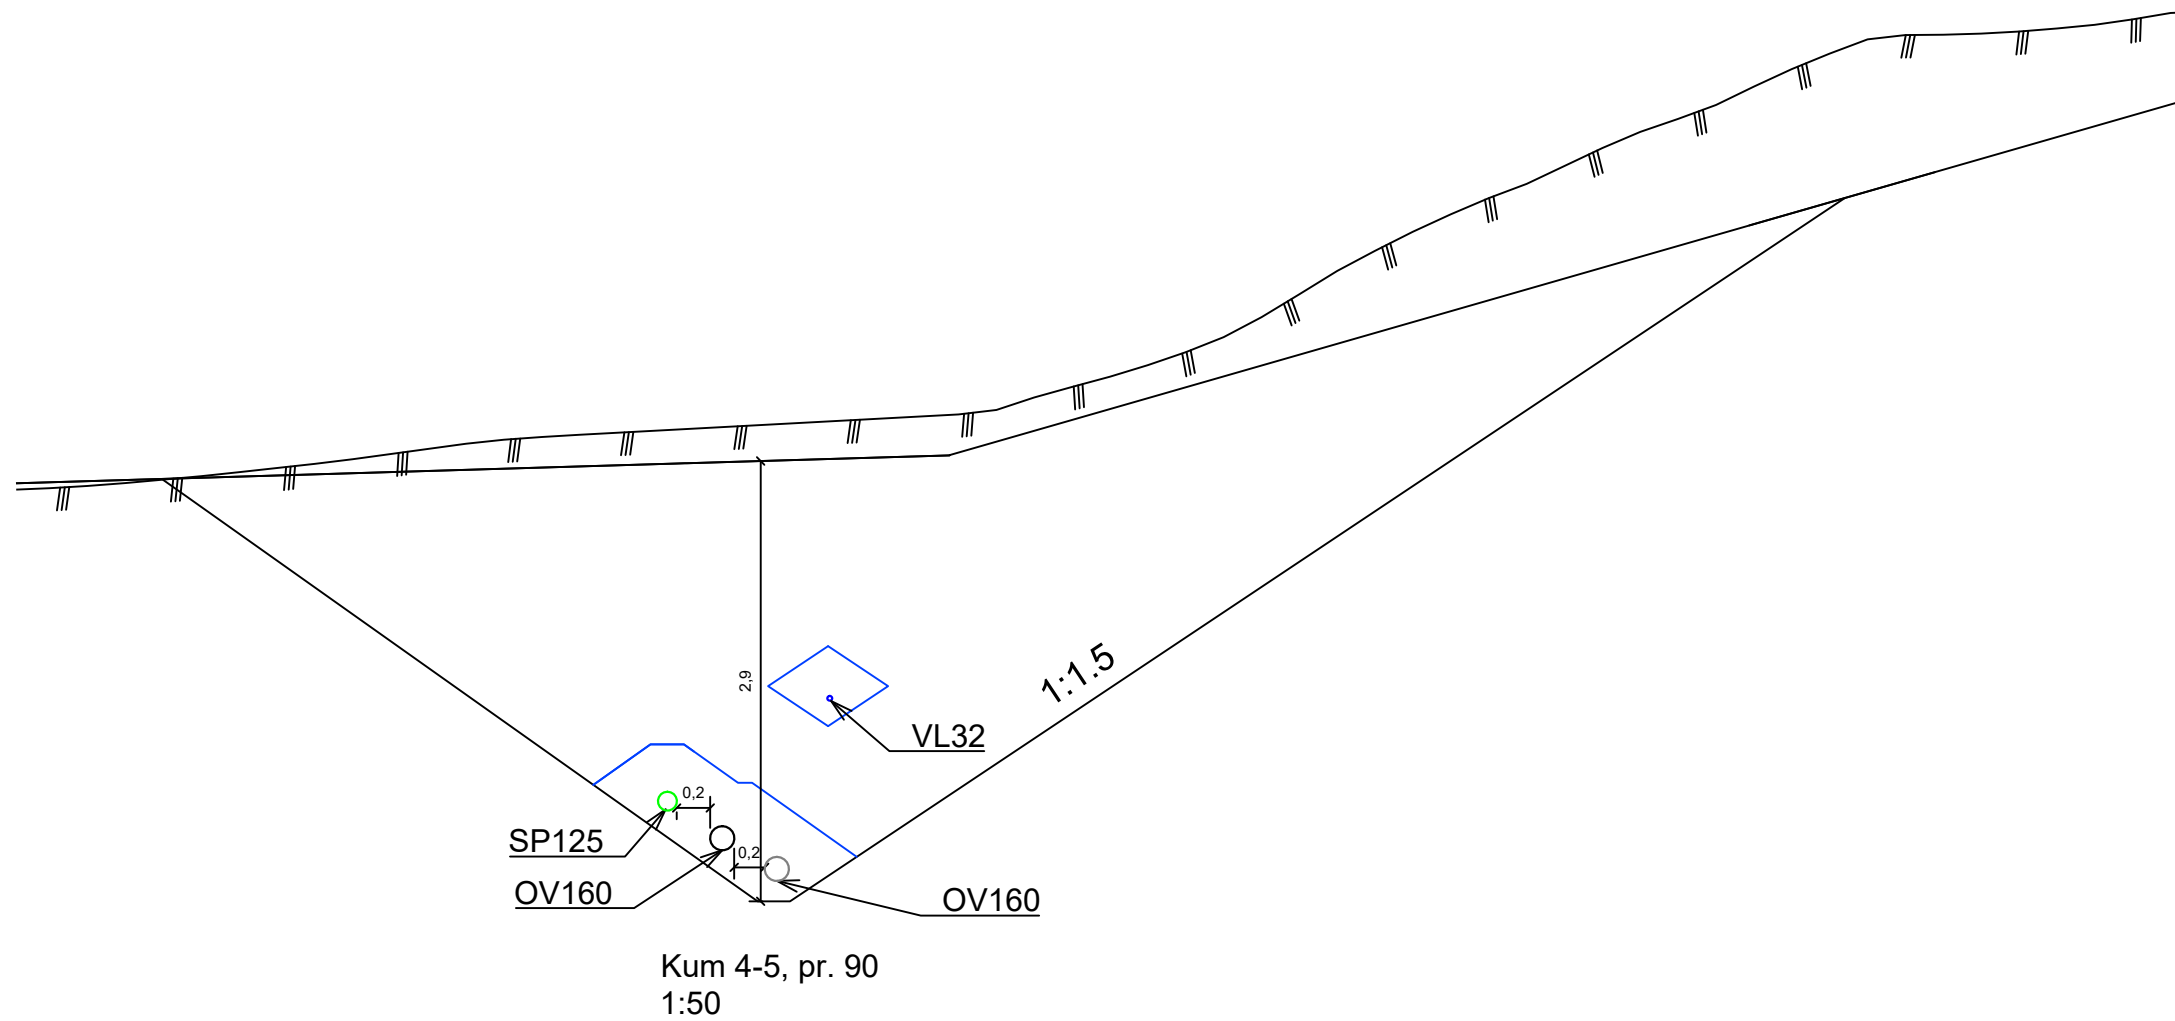

KUN TEGNINGER MERKET MED ARBEIDS- TEGNING ER GYLDIG FOR BYGGING						
E02	2026-06-01	Anbudstegning		TheaJo	JNF	JNF
E01	2026-02-06	Til godkjenning		TheaJo	JNF	JNF
Rev.	Dato	Beskrivelse		Utarbeidet	Fagkontroll	Godkjent
Dette dokumentet er utarbeidet av Norconsult som del av det oppdraget som fremgår nedenfor. Opphavsretten tilhører Norconsult. Dokumentet må bare benyttes til det formål som oppdragsavtalen beskriver, og må ikke kopieres eller gjøres tilgjengelig på annen måte eller i større utstrekning enn formålet tilsier.					Målestokk (gjelder A1)	
Time kommune					1:50	
Småhus Ree Tekniske planer Diverse VA-detaljer						
Norconsult		Oppdragsnummer		Tegningsnummer		Revisjon
		52505960		H022		E02