


X:\nor\opprodrag\Slavanger\52505960\BIN\veg\_gate\Sheets\LAY\_D.dwg - KarTor - Utskriftsdato: 2026-05-26, 13:32:36 - LAYOUT = D002 - XREF = 52505960 - Landskapsplan, T\_GEOM\_VECHØYDER, A\_Tegnforklaring, T\_SKILT\_OPPMERKING, T\_LP, T\_GEOM\_SENTERLINIER, T\_GEOM\_52505960, T\_GEOM\_SKRAVUR, 52505960, T\_KART, 52505960

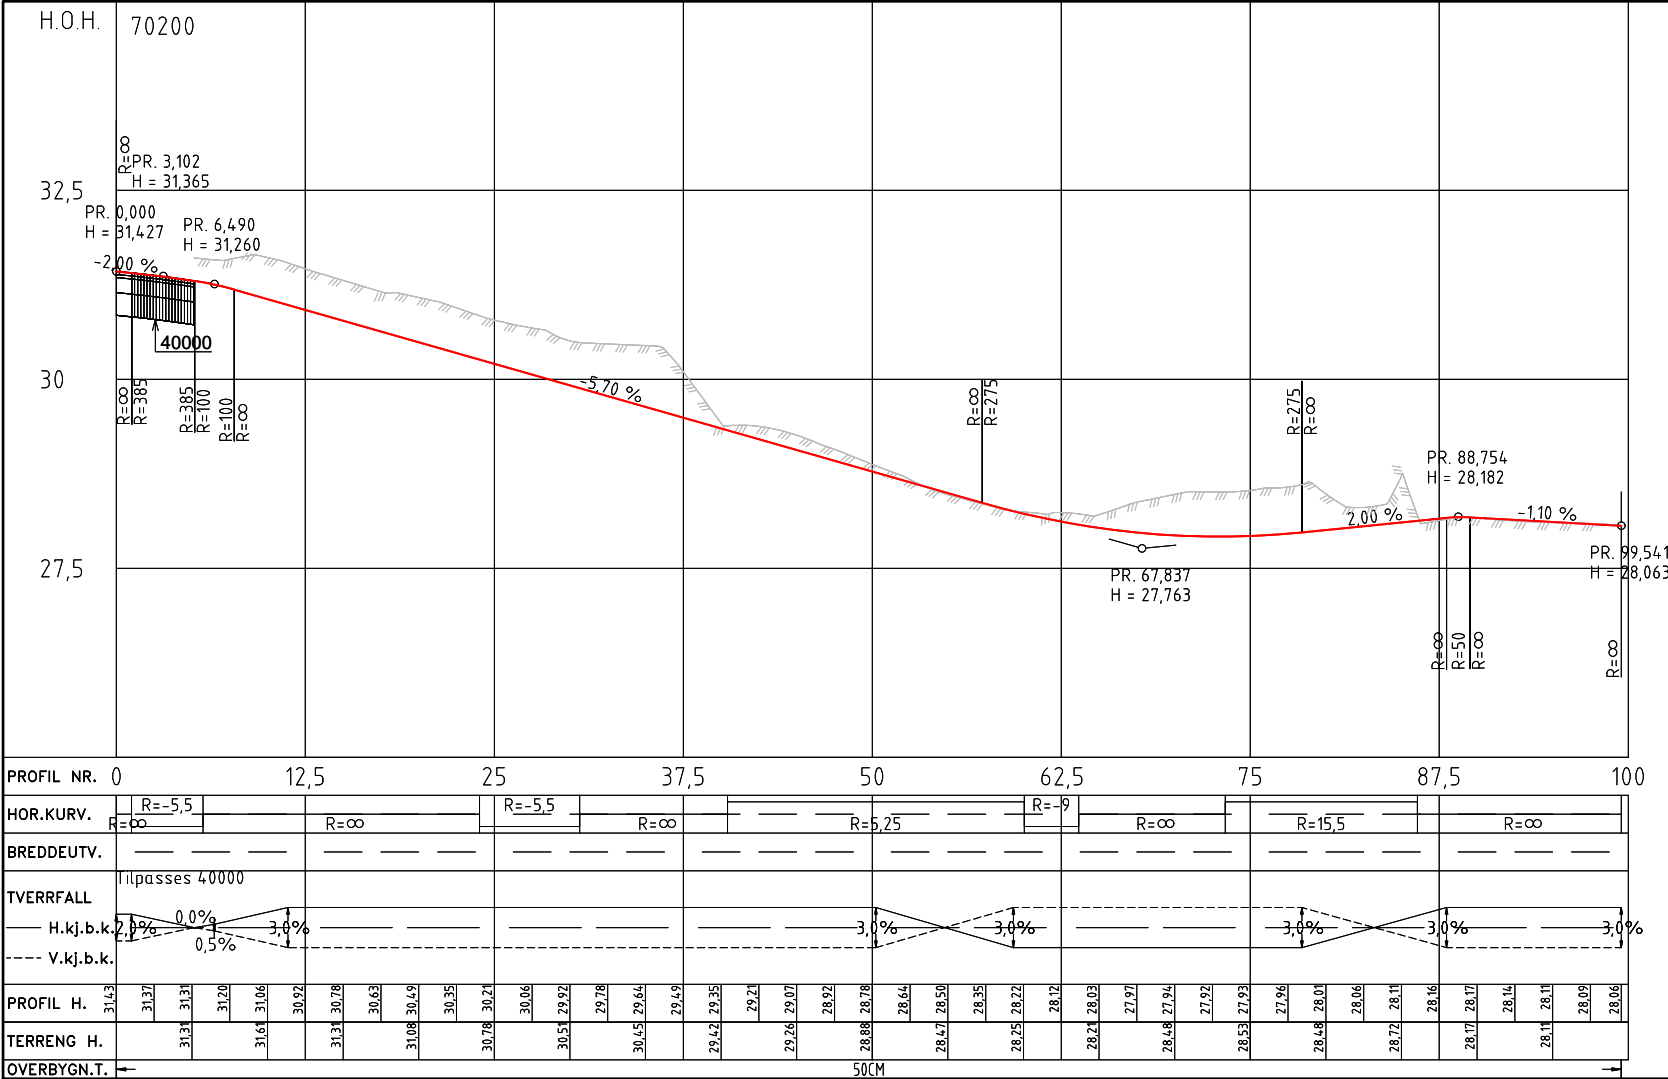

## Tegnforklaring

### Prosjekttert

- Kjørefelt
- Grusdekke
- Grasskulder
- Fortau/GS-veg
- Pukkgrøft
- Mur
- Skjæring
- Renovasjonsområde
- Granittkantstein, 13 cm vis
- Granittkantstein, 2 cm vis
- Granittkantstein, 0 cm vis
- Granittkantstein, 25 cm vis mot plantefelt, 13 cm vis mot asfalt

### Eksisterende

- Trær bevares
- Eiendomsgrense
- Gårds- og bruksnummer
- Heltrukken kantlinje
- Nye trær
- Plantefelt
- Grasbakke
- Regnbed med grasbakke
- Terrasse av betongheller/ramper av belegningsstein
- Småhus
- Grøft/vannrenne
- Lavbrekk
- Tråkkheller
- Terrangsluk med 3 rader smågatestein rundt
- Linje ID vips
- Siktlinje
- Hekk
- Mur
- Gjerde

