Normalprofil GS-veg
f-veg 71000 profil 4
Snitt A

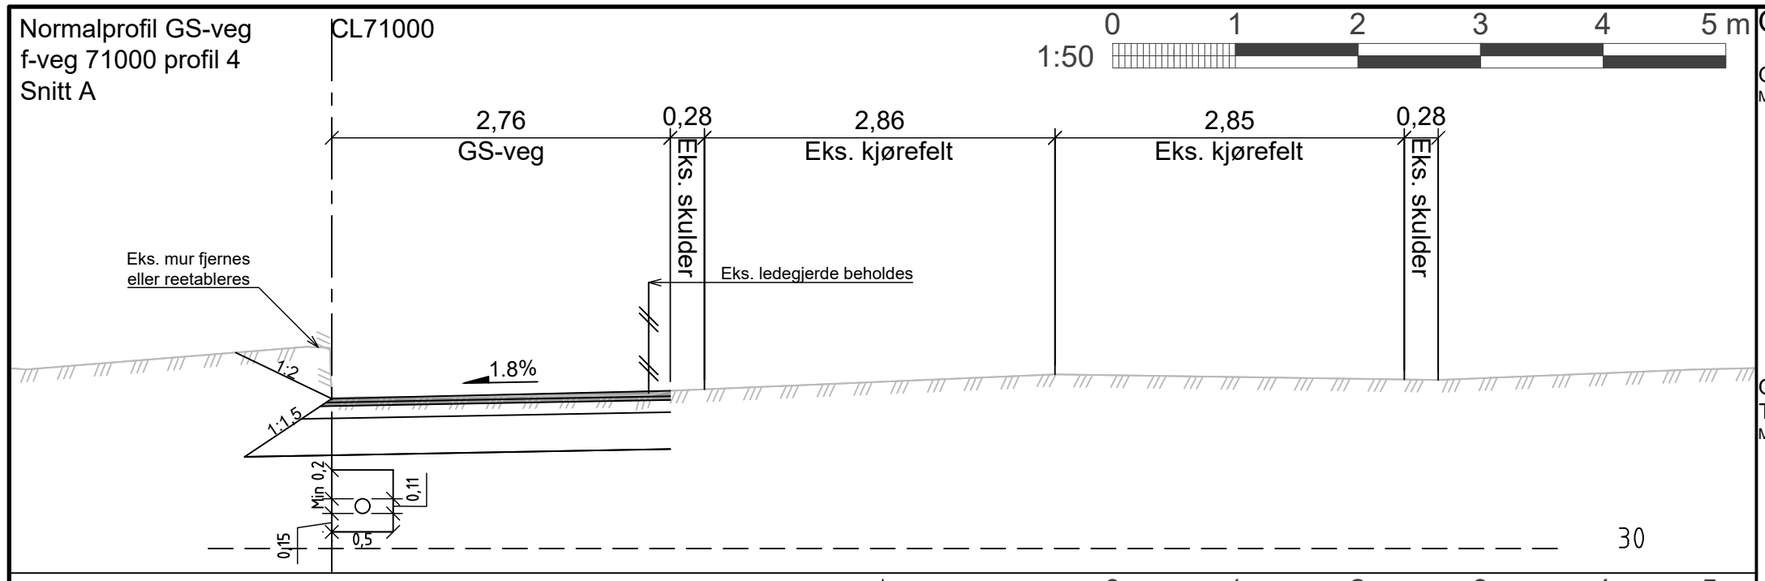

Normalprofil avkjørsel
f-veg 40000 profil 12
Snitt B

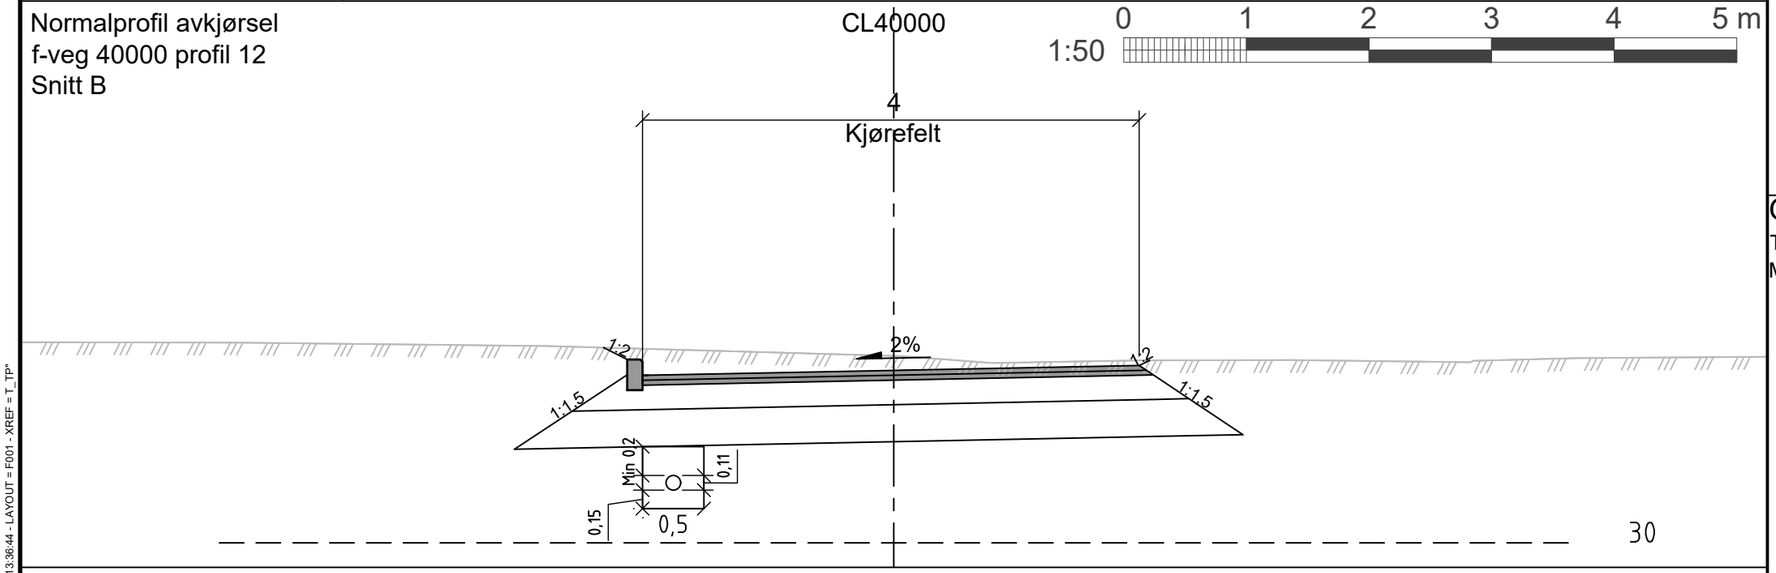

Utkiling og fortanning mellom ny og eks. overbygning
Start/avslutning i tverrsnitt/lengdesnitt.

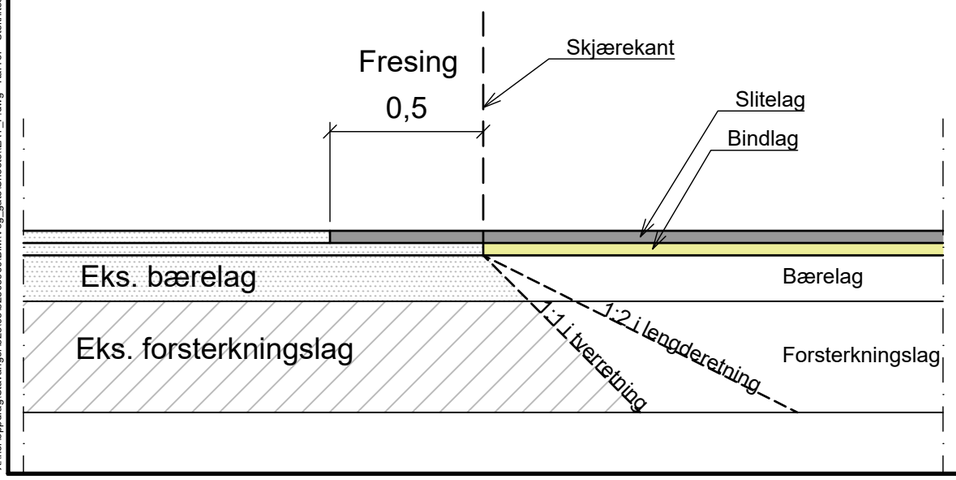

Skråsnitt ved kryssing av veg

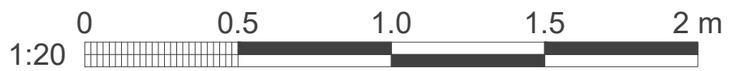

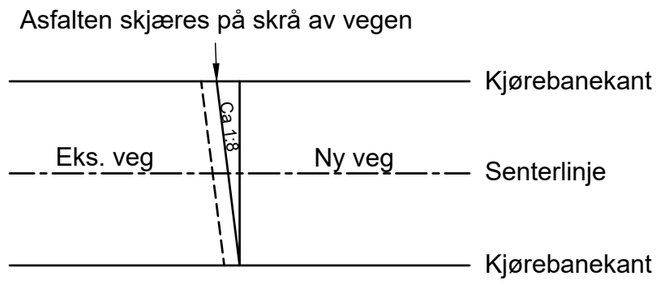

Overbygningsdetaljer

Overbygning GS-veg
Målestokk 1:20

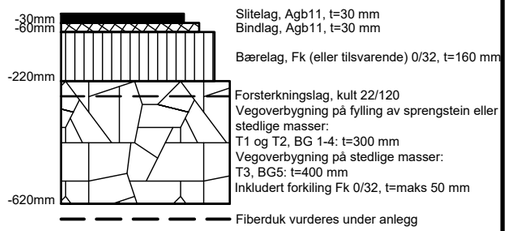

Overbygning avkjørsel og parkeringsplass
Trafikkgruppe A
Målestokk 1:20

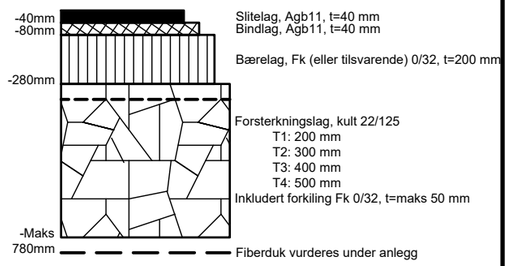

Granittkantstein, 0 cm vis
Type 12,5x25 uten fas
Målestokk 1:10

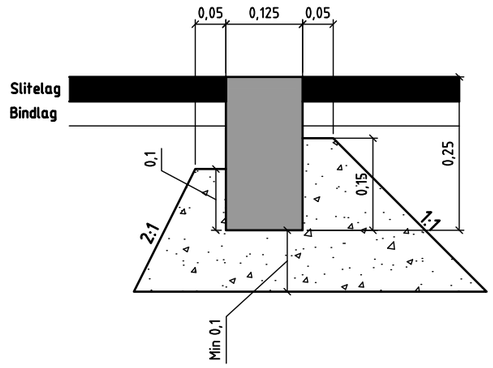

Rev.	Dato	Beskrivelse	Utarbeidet	Fagkontroll	Godkjent
E03	2026-06-01	Anbudsgrunnlag	KarTor	PaaWat	JNF
E02	2026-05-26	Detaljer for kantstein, utkiling og fresing, endret overbygning GS-veg	KarTor	PaaWat	JNF
E01	2026-02-06	For godkjennelse hos myndigheter	KarTor	PaaWat	JNF

Dette dokumentet er utarbeidet av Norconsult som del av det oppdraget som fremgår nedenfor. Opphavsretten tilhører Norconsult. Dokumentet må bare benyttes til det formål som oppdragsavtalen beskriver, og må ikke kopieres eller gjøres tilgjengelig på annen måte eller i større utstrekning enn formålet tilsier.

Time kommune

Målestokk (gjelder A3): 1:50/1:20/1:10

Småhus Ree
Normalprofiler, overbygningsdetaljer, kantsteinsdetaljer og detaljer for utkiling og fortanning
71000 GS-veg pr. 4
40000 Avkjørsel pr. 12

Norconsult

Oppdragsnummer	Tegningsnummer	Revisjon
52505960	F001	E03

"X:\nor\oppdrag\Stavanger\525\05\52505960\BIM\Veg_gate\Sheets\LAY_F.dwg - KarTor - Utskriftsdato: 2026-05-26, 13:36:44 - LAYOUT = F001 - XREF = T_TP"