


Normalprofil internveg
f-veg 70200 profil 16
Snitt C


CL70200

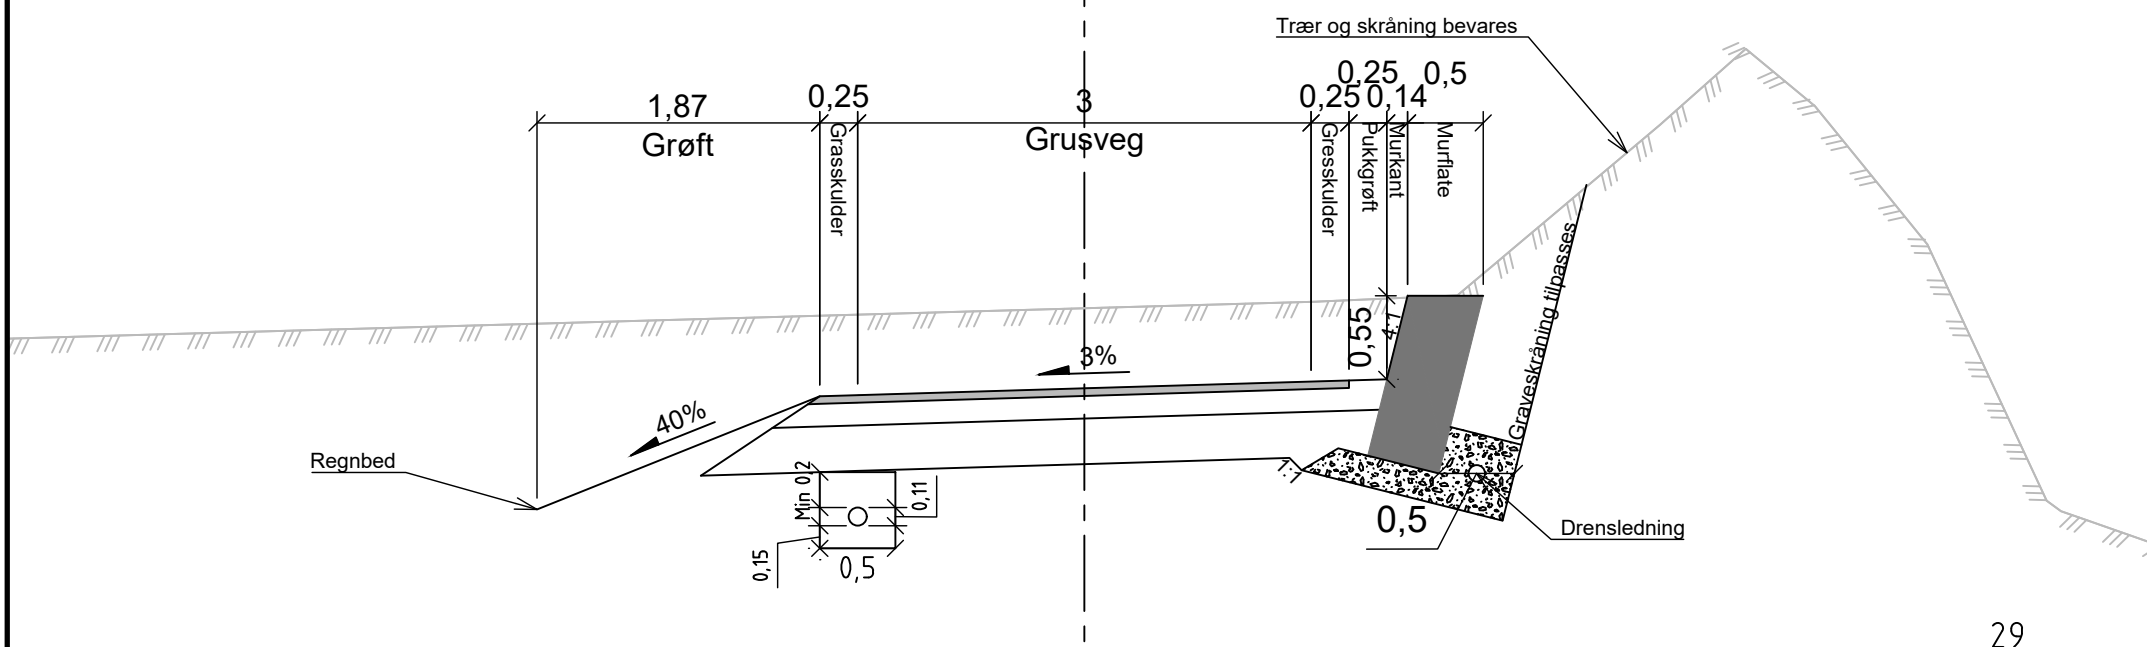

Overbygningdetaljer


Overbygning internveg

Målestokk 1:20

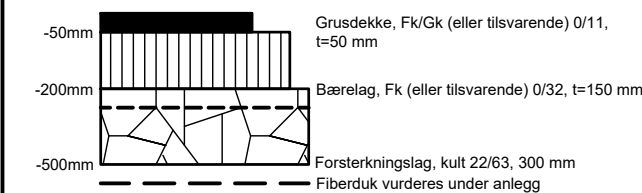

Normalprofil internveg
f-veg 70200 profil 70
Snitt D

CL70200

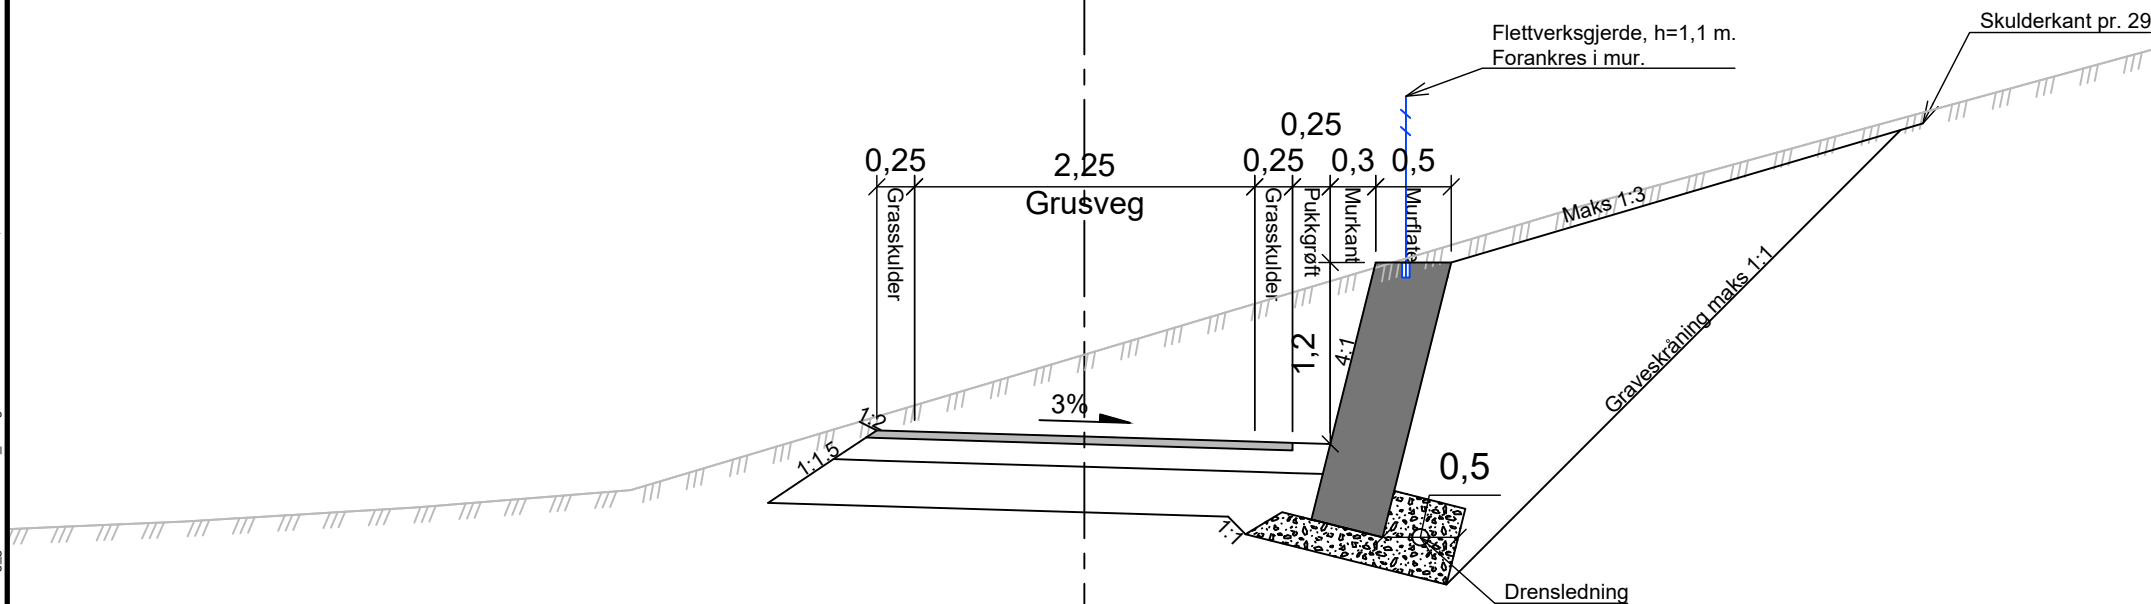


E02	2026-06-01	Anbudsgrunnlag	KarTor	PaaWat	JNF
E01	2026-02-06	For godkjenning hos myndigheter	KarTor	PaaWat	JNF
Rev.	Dato	Beskrivelse	Utarbeidet	Fagkontroll	Godkjent

Dette dokumentet er utarbeidet av Norconsult som del av det oppdraget som fremgår nedenfor. Opphavsretten tilhører Norconsult. Dokumentet må bare benyttes til det formål som oppdragsavtalen beskriver, og må ikke kopieres eller gjøres tilgjengelig på annen måte eller i større utstrekning enn formålet tilsier.

Time kommune	Målestokk (gjelder A3) 1:50/1:20
--------------	-------------------------------------

Småhus Ree

Normalprofiler og overbygningsdetaljer
Internveg pr. 16 og 70

	Oppdragsnummer	Tegningsnummer	Revisjon
	52505960	F002	E02