



Normalprofil internveg
f-veg 70200 profil 88
Snitt E

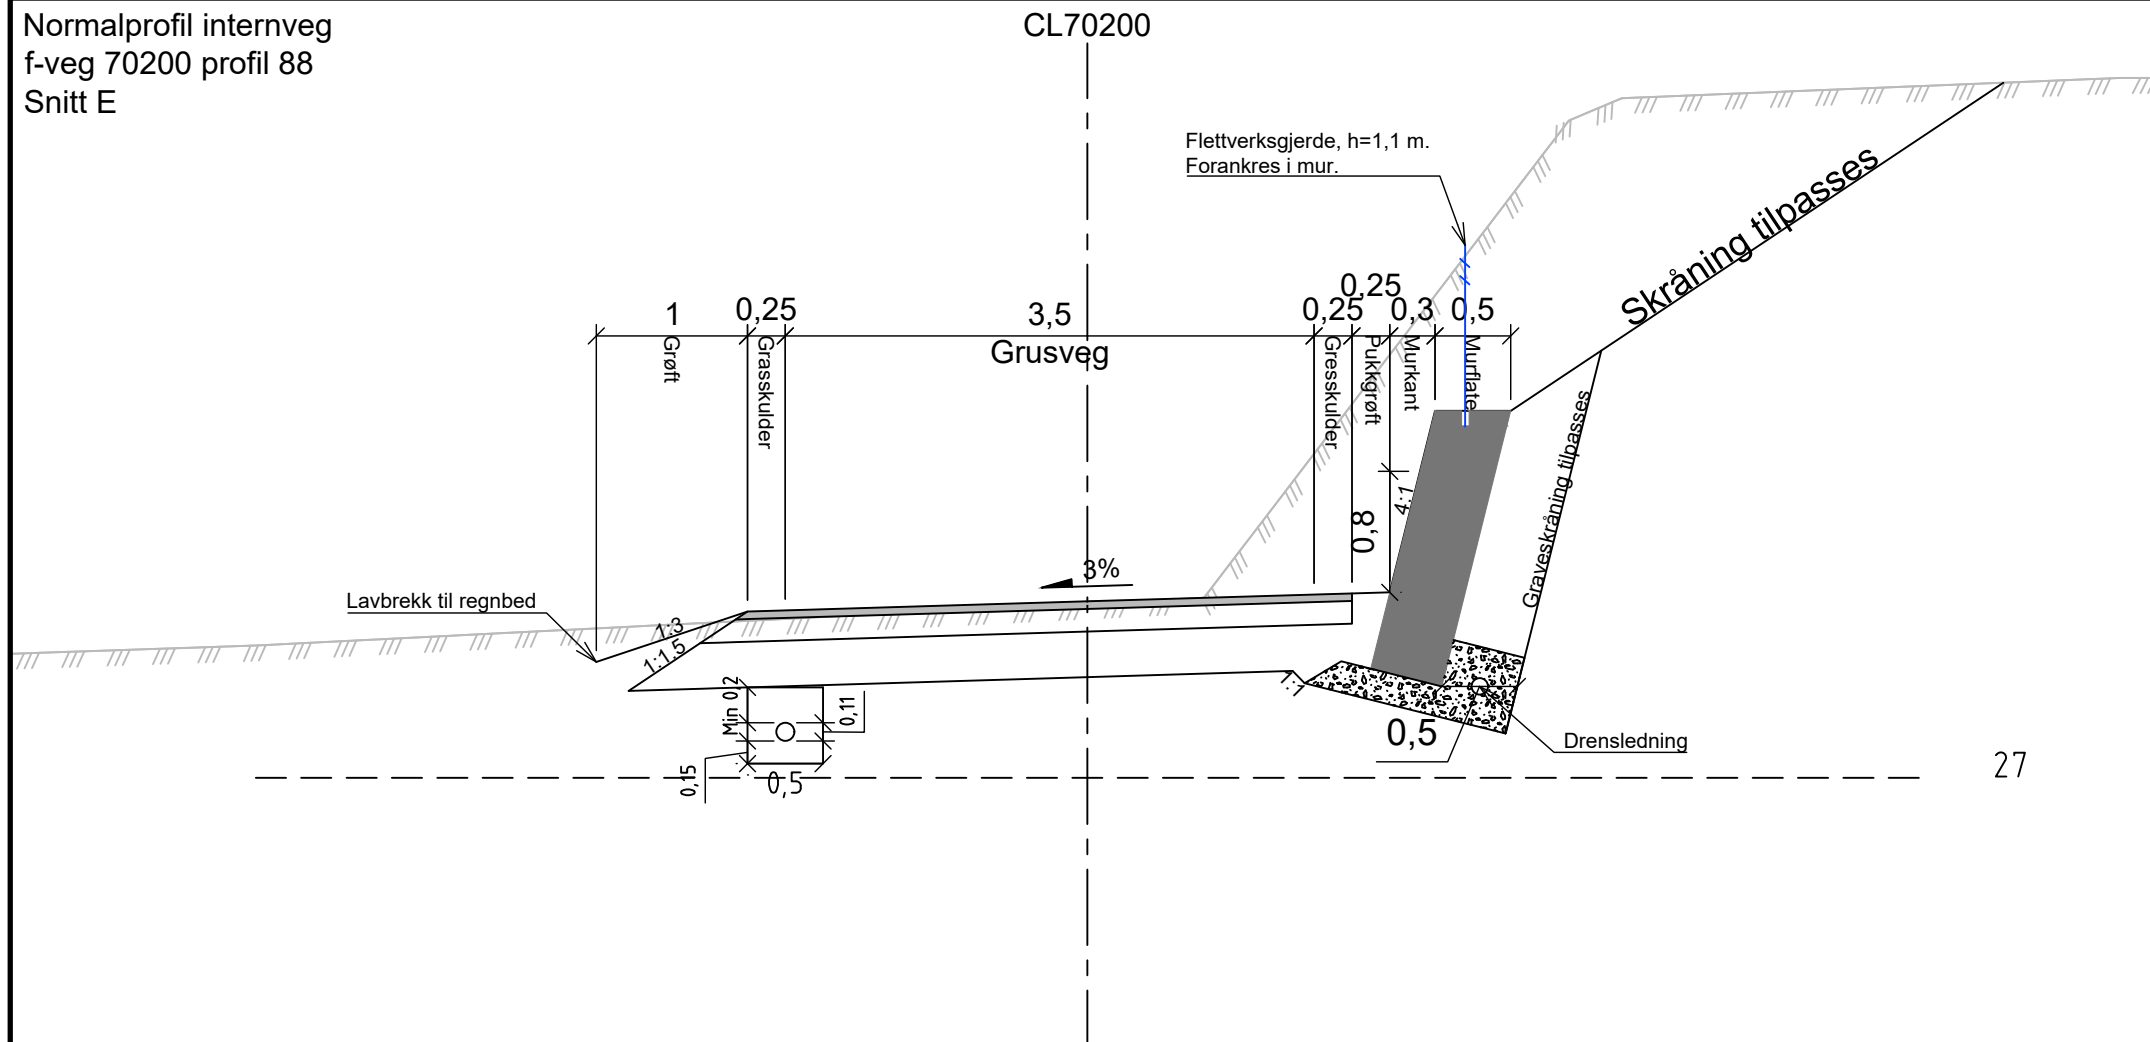


Normalprofil internveg
f-veg 70200 profil 95,9
Snitt F

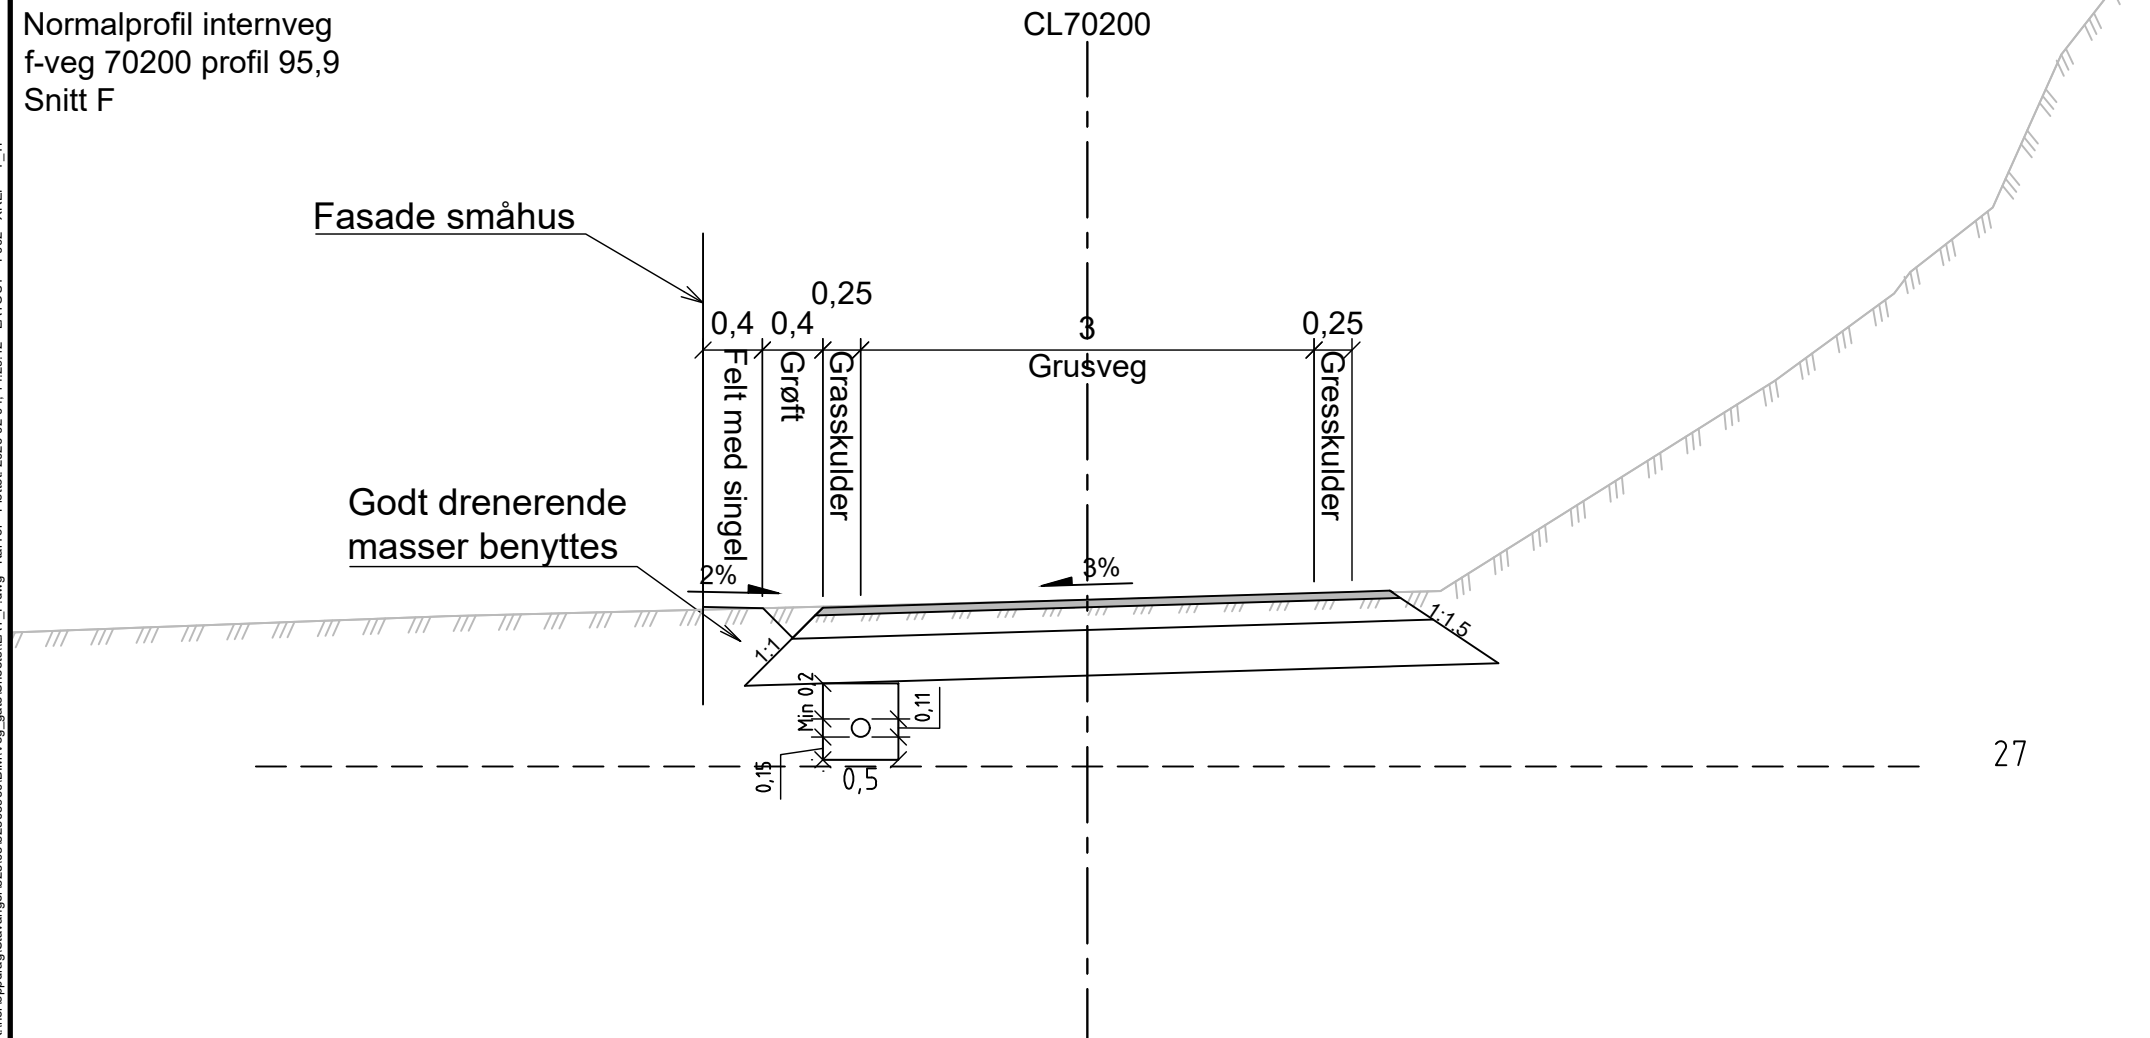

Overbygningssdetaljer

Overbygning internveg

Målestokk 1:20

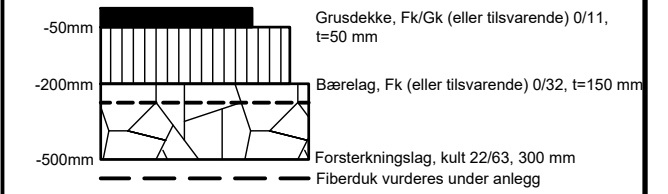

E02	2026-06-01	Anbudsgrunnlag	KaTor	PaaWat	JNF
E01	2026-02-06	For godkjennelse hos myndigheter	KaTor	PaaWat	JNF
Rev.	Dato	Beskrivelse	Utarbeidet	Fagkontroll	Godkjent

Dette dokumentet er utarbeidet av Norconsult som del av det oppdraget som fremgår nedenfor. Opphavsretten tilhører Norconsult. Dokumentet må bare benyttes til det formål som oppdragsavtalen beskriver, og må ikke kopieres eller gjeres tilgjengelig på annen måte eller i større utstrekning enn formålet tilsier.

Time kommune	Målestokk (gjelder A3) 1:50/1:20
--------------	-------------------------------------

Småhus Ree

Normalprofiler og overbygningsdetaljer
Internveg pr. 88 og 96