



Grøftesnitt type 1

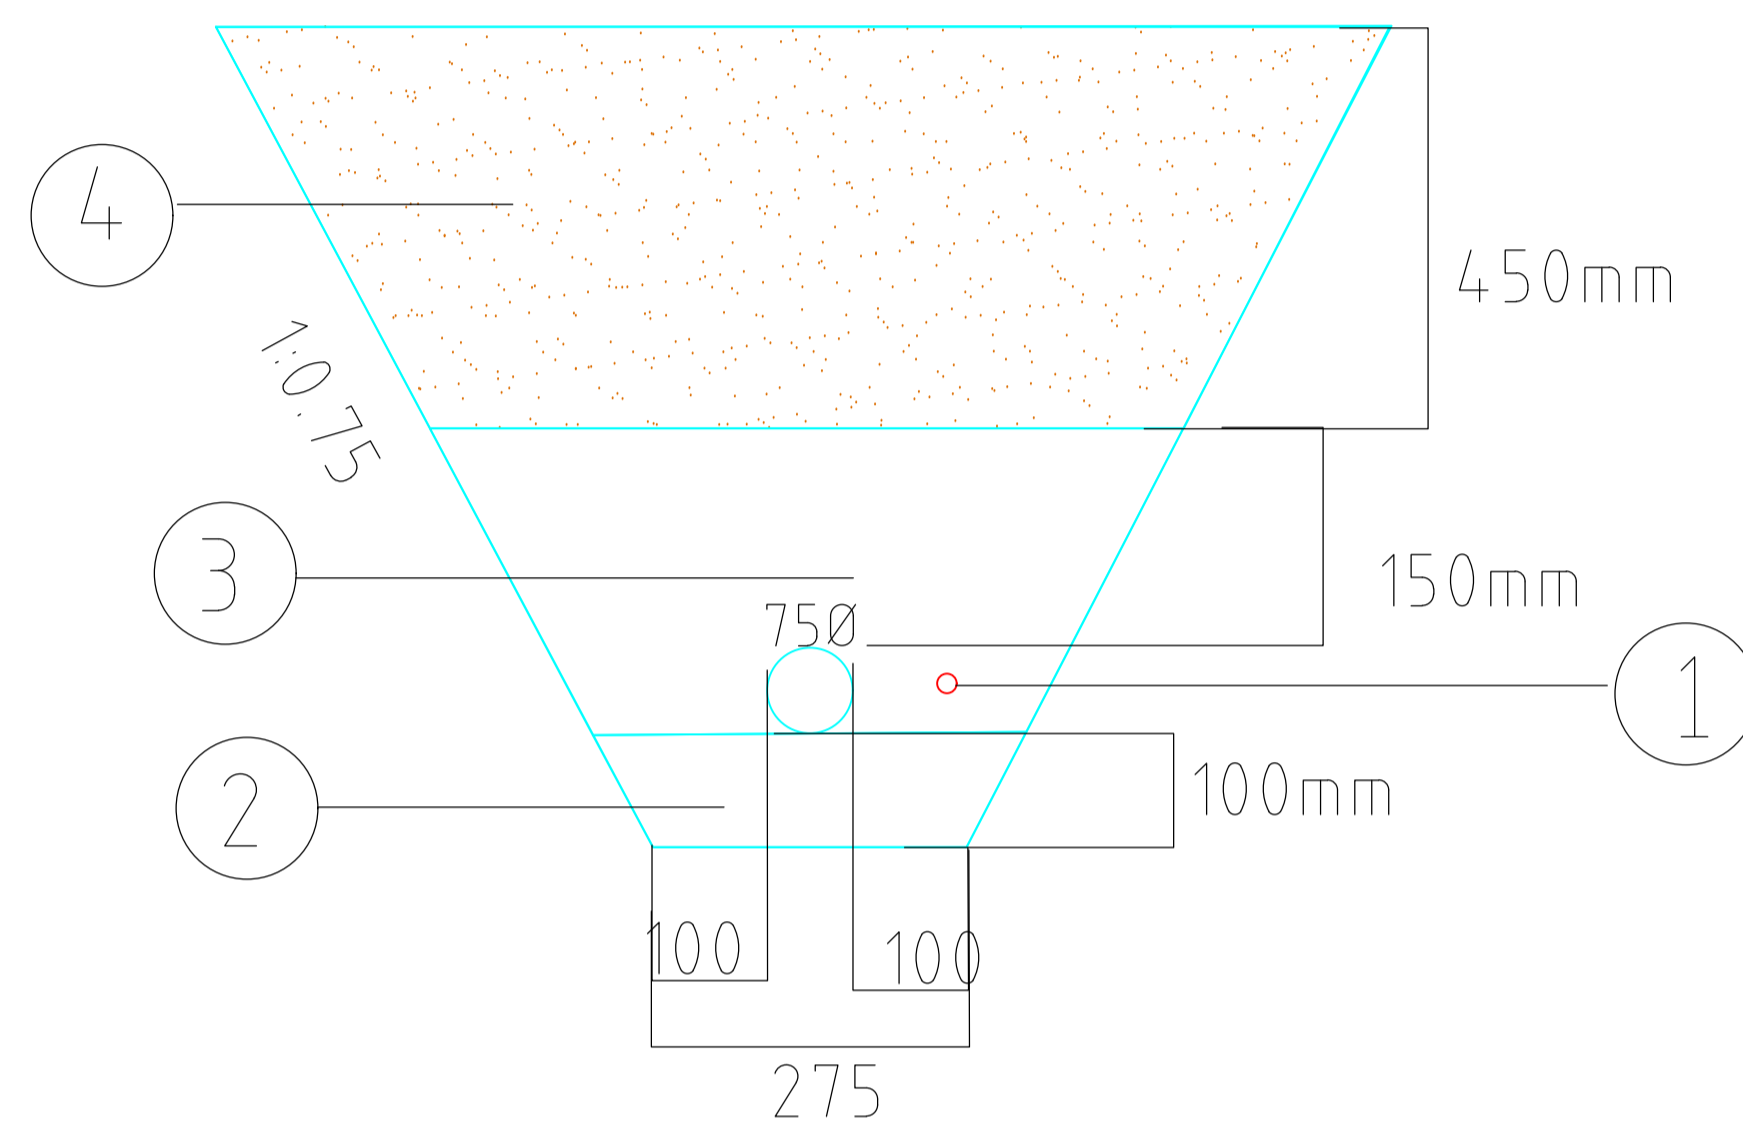

Grøftesnitt type 2

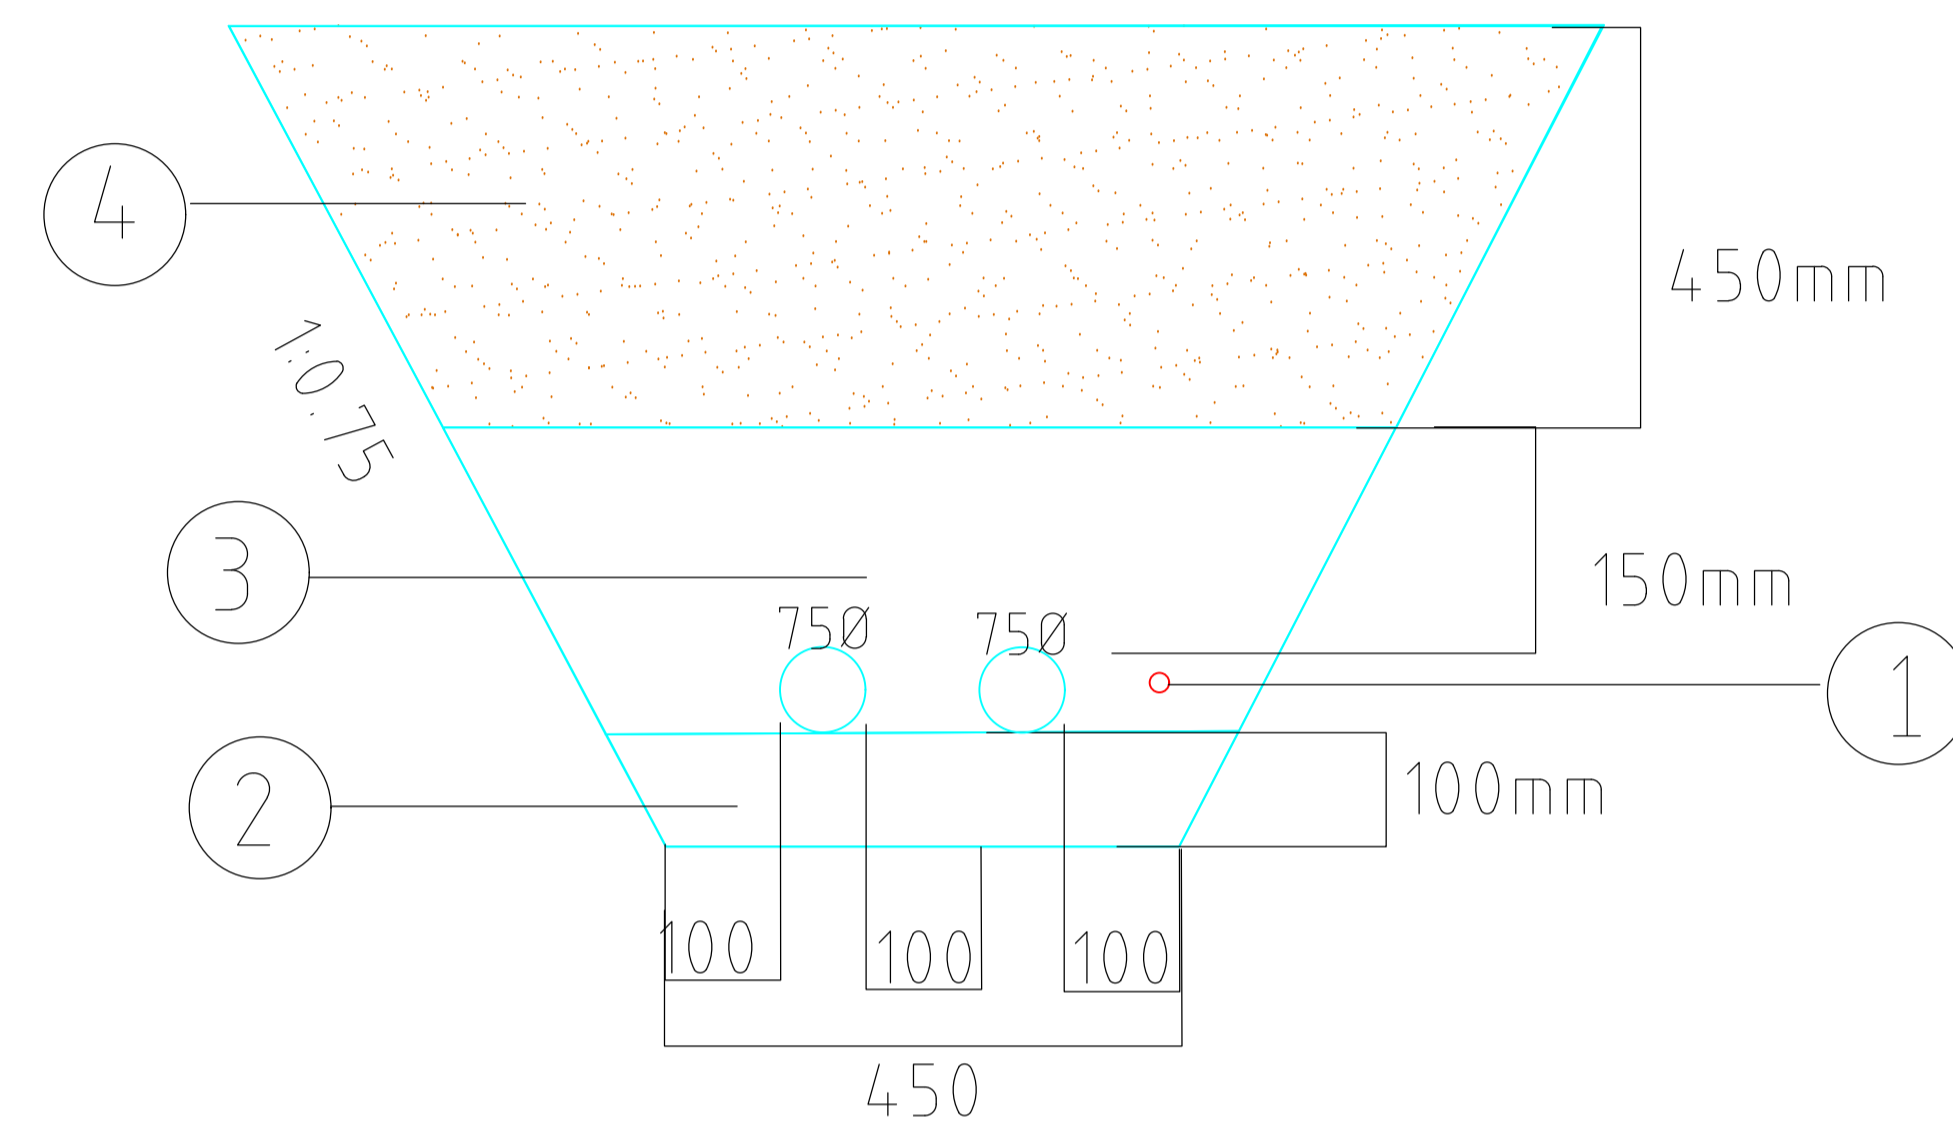


Geodetisk referanse:
Kartplan (x,y): NTM23

Tegnforklaring

- ① Jordtråd 25mm Cu
- ② Fundament: Benytt masse med handelsbetegnelse 0-4mm
- ③ Sidefylling og beskyttelseslag: FK 4-8mm
- ④ Gjenfylling med stedlige masser/vegoverbygging. Maks steinstørrelse 200mm

Se RENblad 9010

Rev.	Merknad	Dato	Utført av	Kontroll	
Hammerfest kommune		Arkivnr.:	01.05.2026		
 HINNSTEIN HINNSTEIN AS, Postboks 963, 9405 Harstad Tlf: 77 01 60 00 / Epost: post@hinNSTEIN.no		Saksbehandler:	BF		
		Kontrollert:	RJ		
		Prosjektleder:	RJ		
		Prosjektnr.:	2022117		
		Koordinatsystem:	EUREF89 NTM sone 23		
Rv. 94 Hammerfest nye sykehus		Høydedatum:	NN2000		
Tilbudstegning		Målestokk:	Mål på tegning (A1)		
Grøftesnitt for elektro		Tegning nr.	1001		
Normalprofil					