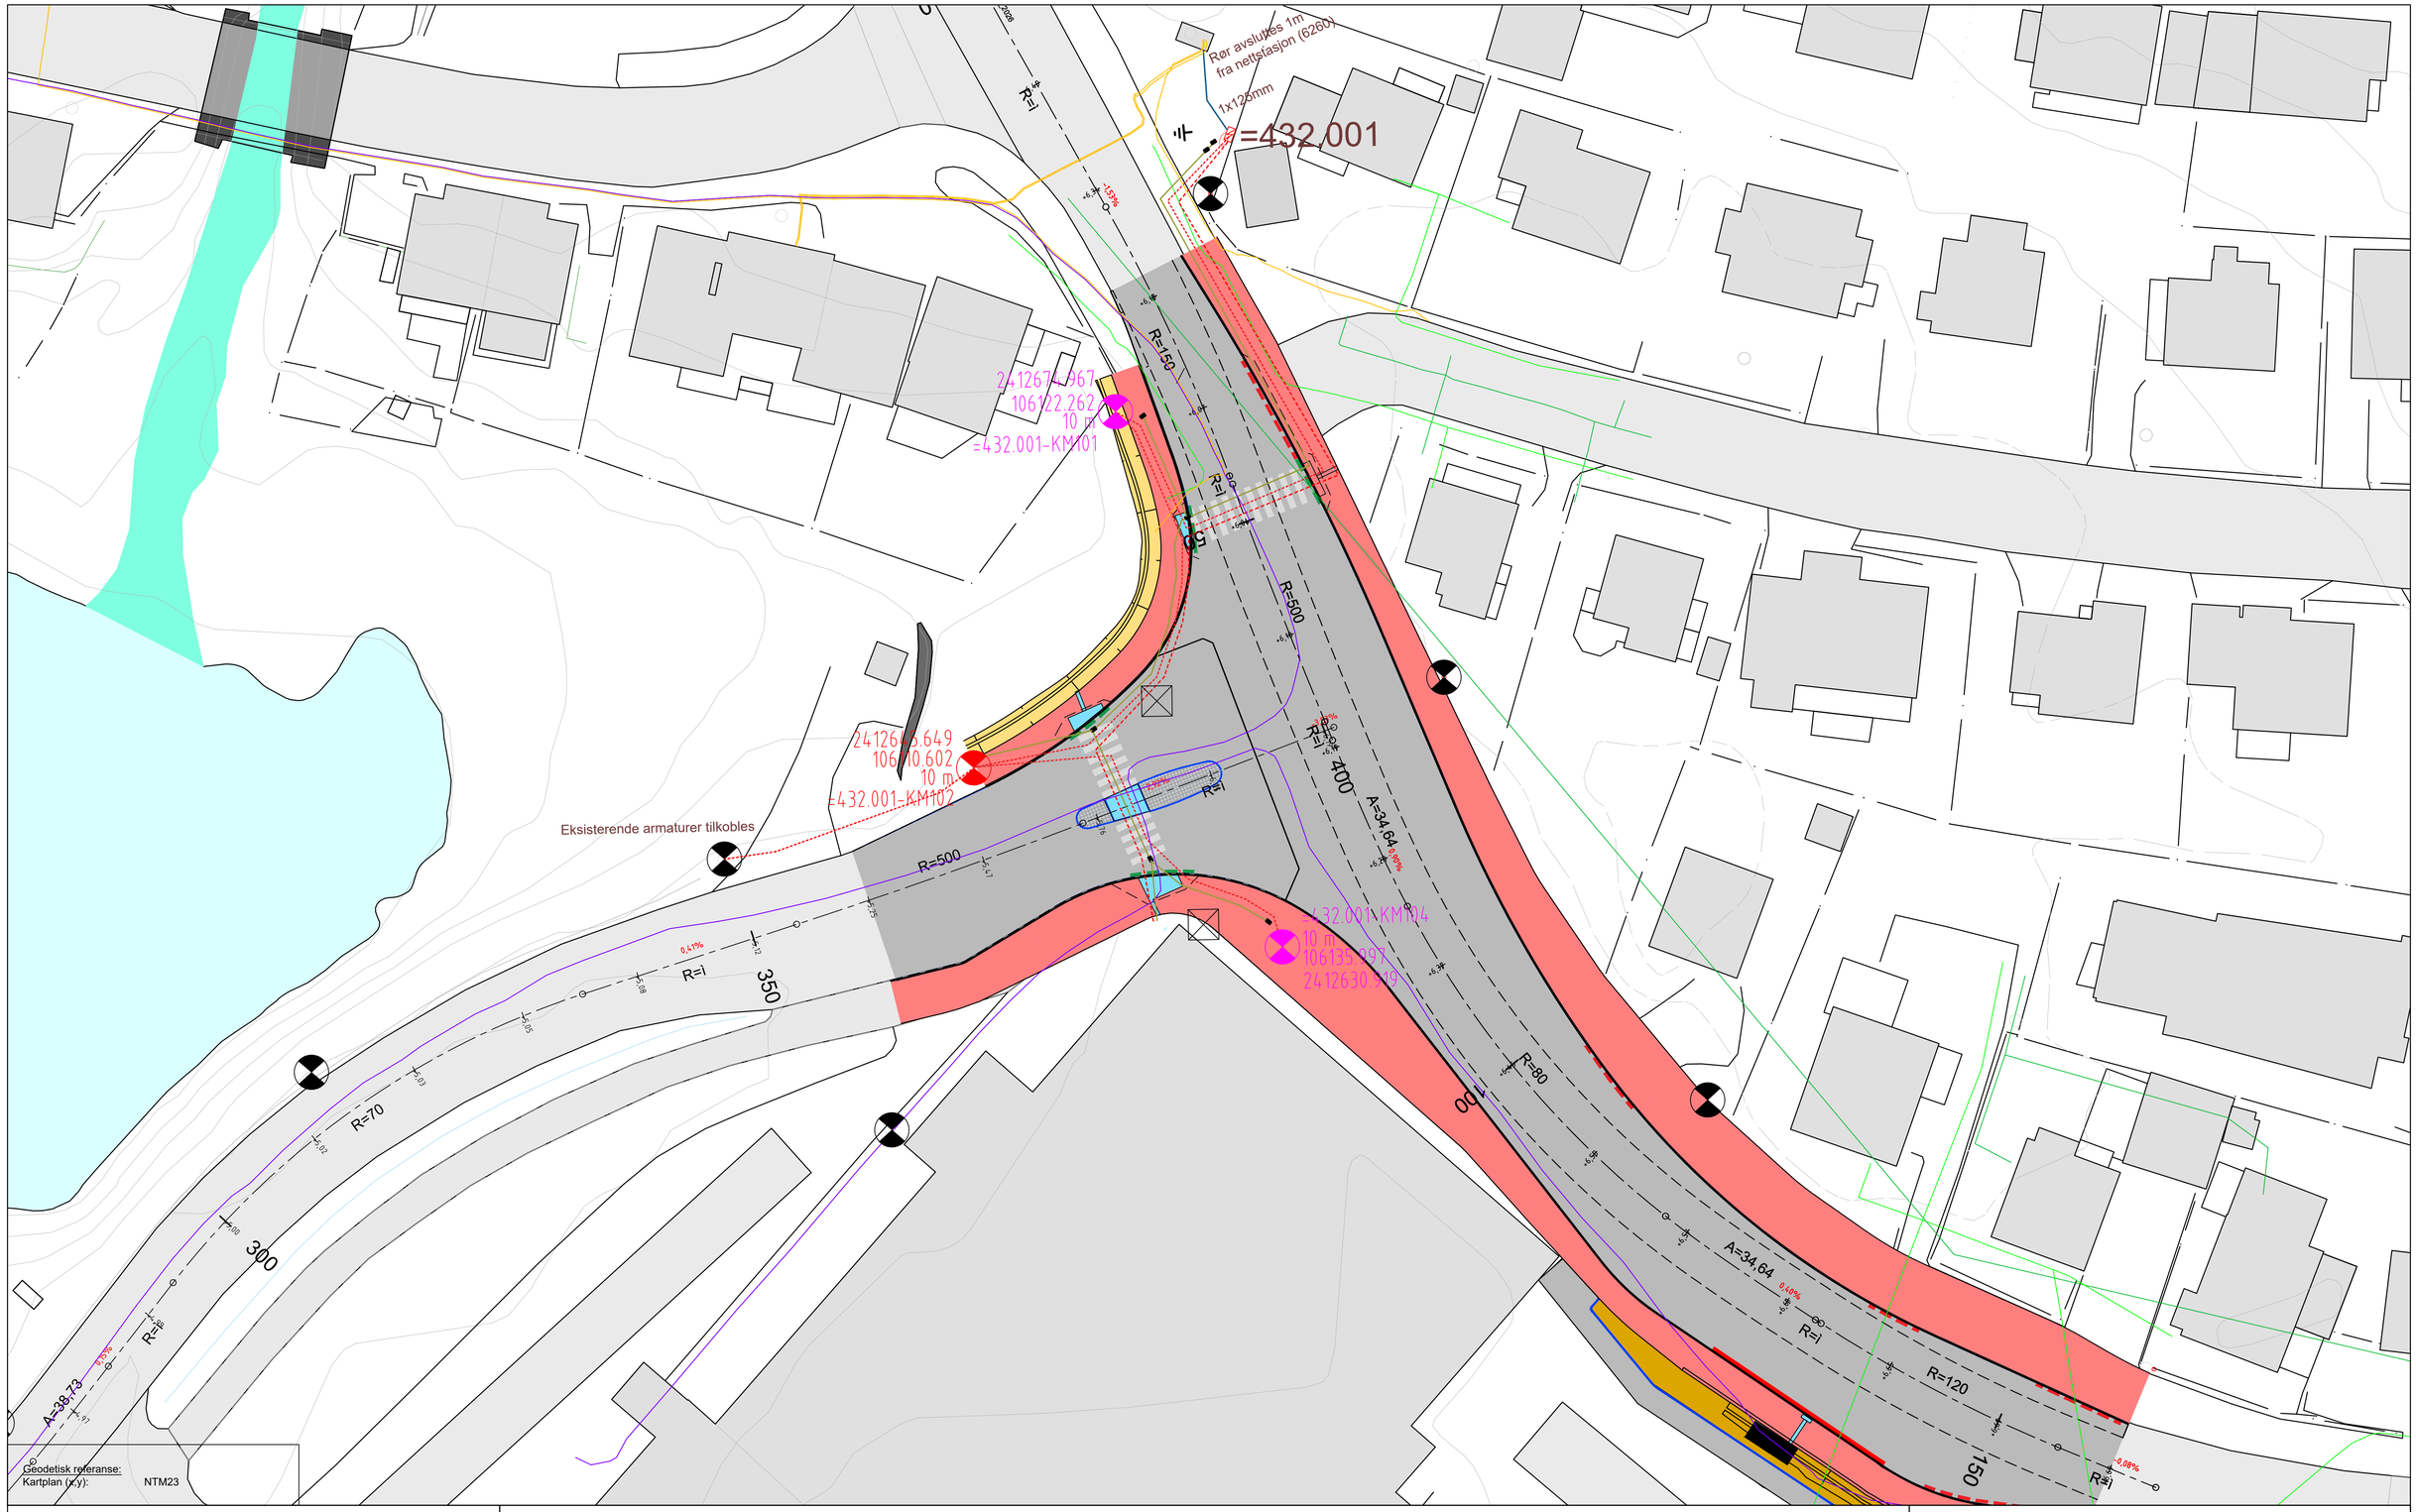

Info:

- Angitte koordinater gjelder senter for lysmastfundament.
- 25mm2 Cu-wire legges fra gatelysskap og i hele grøftens lengde. Gul/grønn oppstikk til hver lysmast.
- Skjøt/avgreining av Cu-wire utføres med dobbel C-press.
- Lysberegninger er utført med 10m masthøyde fra vegflate

Tegnforklaring:

- Mast med LED-armatur 14100lm
- Mast med LED-armatur 19980lm
- Mast vegbelysning eksisterende
- Mast vegbelysning demonteres/fjernes
- Tennskap gatelys
- Trekkekum type TK1
- Jordwire 25mm Cu
- Jordspyd
- Dobbel C-press
- 125mm trekkerør
- 110mm trekkerør
- 75mm trekkerør
- 40mm trekkerør

Eksisterende kabler

- jordkabel HSP
- jordkabel LSP
- Fiber Global connect
- Fiber Telenor

Rev.	Merknad	Dato	Utført av	Kontroll

Hammerfest kommune

HINNSTEIN

HINNSTEIN AS, Posboks 563, 9485 Harstad
Tlf.: 77 01 60 00 / Epost: post@hinnstein.no

Rv. 94 Hammerfest nye sykehus

Tilbudstegning

Elektroanlegg

Arkivnr.:	01.05.206
Saksbehandler:	ØF
Kontrollert:	RJ
Prosjektleder:	RJ
Prosjektnr.:	2022117
Koordinatsystem:	EUREF89 NTM sone 23
Høydedatum:	NN2000
Målestokk:	1:200 (A1)
Tegning nr.	IN001