SKILTLISTE

Pos. no.	Antall	Symbol	Skiltnummer	Størrelse	Folie	Merknad
1 10	2		362.50	LS	Klasse 2	Eksisterende skilt demonteres og remonteres på ny lokasjon
2	1		372.0	LS	Klasse 2	Eksisterende skilt demonteres og remonteres på ny lokasjon
3 5 8 9 12 13 15 16	3		516.0V/H	LS	Klasse 2	Eksisterende skilt demonteres og remonteres på ny lokasjon
4 6	2		404.1	LS	Klasse 2	
7 14	2 2 2 2 2		713 713.1 713.1 713 713 (Eksisterende)			Eksisterende skilt demonteres og remonteres på ny lokasjon
11	1		512.0	MS	Klasse 2	Eksisterende skilt demonteres og remonteres på ny lokasjon

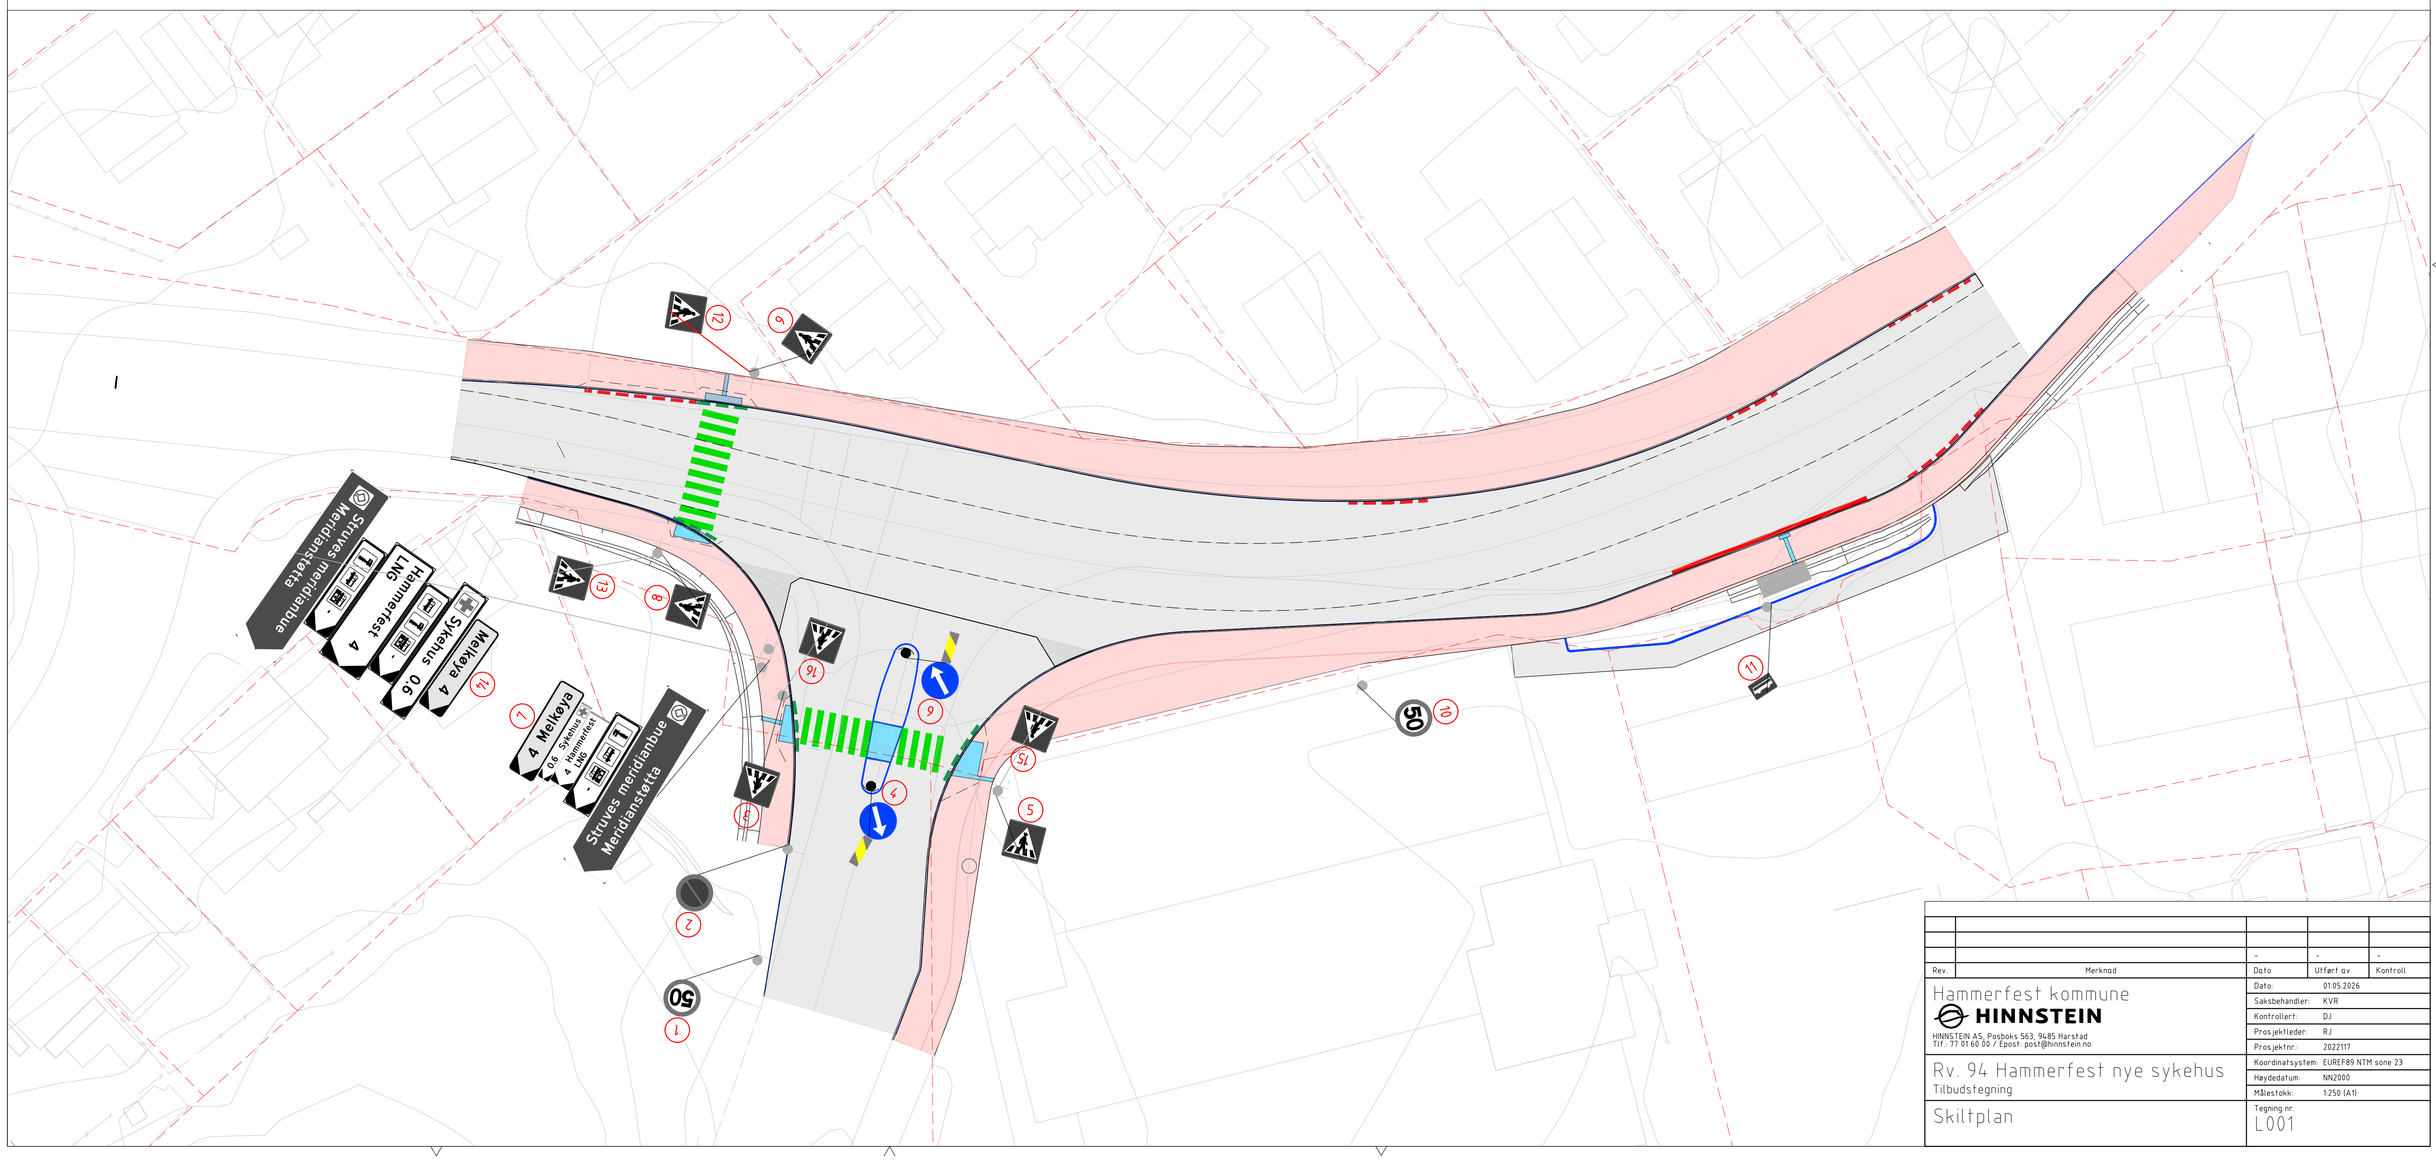

Rev.	Merknad	Dato	Utført av	Kontroll
		-	-	-

Hammerfest kommune

HINNSTEIN

HINNSTEIN AS, Posboks 563, 9485 Harstad
Tlf.: 77 01 60 00 / Epost: post@hinnstein.no

Rv. 94 Hammerfest nye sykehus

Tilbudstegning

Skiltplan

Dato:	01.05.2026
Saksbehandler:	KVR
Kontrollert:	DJ
Prosjektleder:	RJ
Prosjektnr.:	2022117
Koordinatsystem:	EUREF89 NTM sone 23
Høydedatum:	NN2000
Målestokk:	1:250 (A1)
Tegning nr.:	L001