

TEGNFORKLARING


-
- Omfylling og fundament, 4/22
-
-
- Gjenfylling med stedlige masser, maks. steinstørrelse 300 mm
-
-
- Vegoverbygning, se henvisning 4, 5 og 6.

ANVISNINGER

- Grøfteskråninger skal graves etter anvisning fra RIG, se henvisning 3.
- Det skal benyttes fiberduk mot stedlige masser.
- Frostfri dybde er 1,60 m. Ledninger må isoleres med XPS 400 50 mm dersom de legges grunnere enn frostfri dybde.

HENVISNINGER

- Tønsberg kommune VA-norm
 - Tønsberg kommune VA-norm, tegning 401
 - Tønsberg. Larviksgaten VA, notat geoteknisk prosjektering, Grunnteknikk.
 - TC001 Larviksgaten Plan og profil
 - TF001 Larviksgaten Normalprofil
 - TJ001 Larviksgaten Detaljer og overbygning
-
- Tønsberg kommune VA-norm
 - Før kumdetaljer, se tegning HK001-003
 - TC001 Larviksgaten Plan og profil
 - TF001 Larviksgaten Normalprofil
 - TJ001 Larviksgaten Detaljer og overbygning

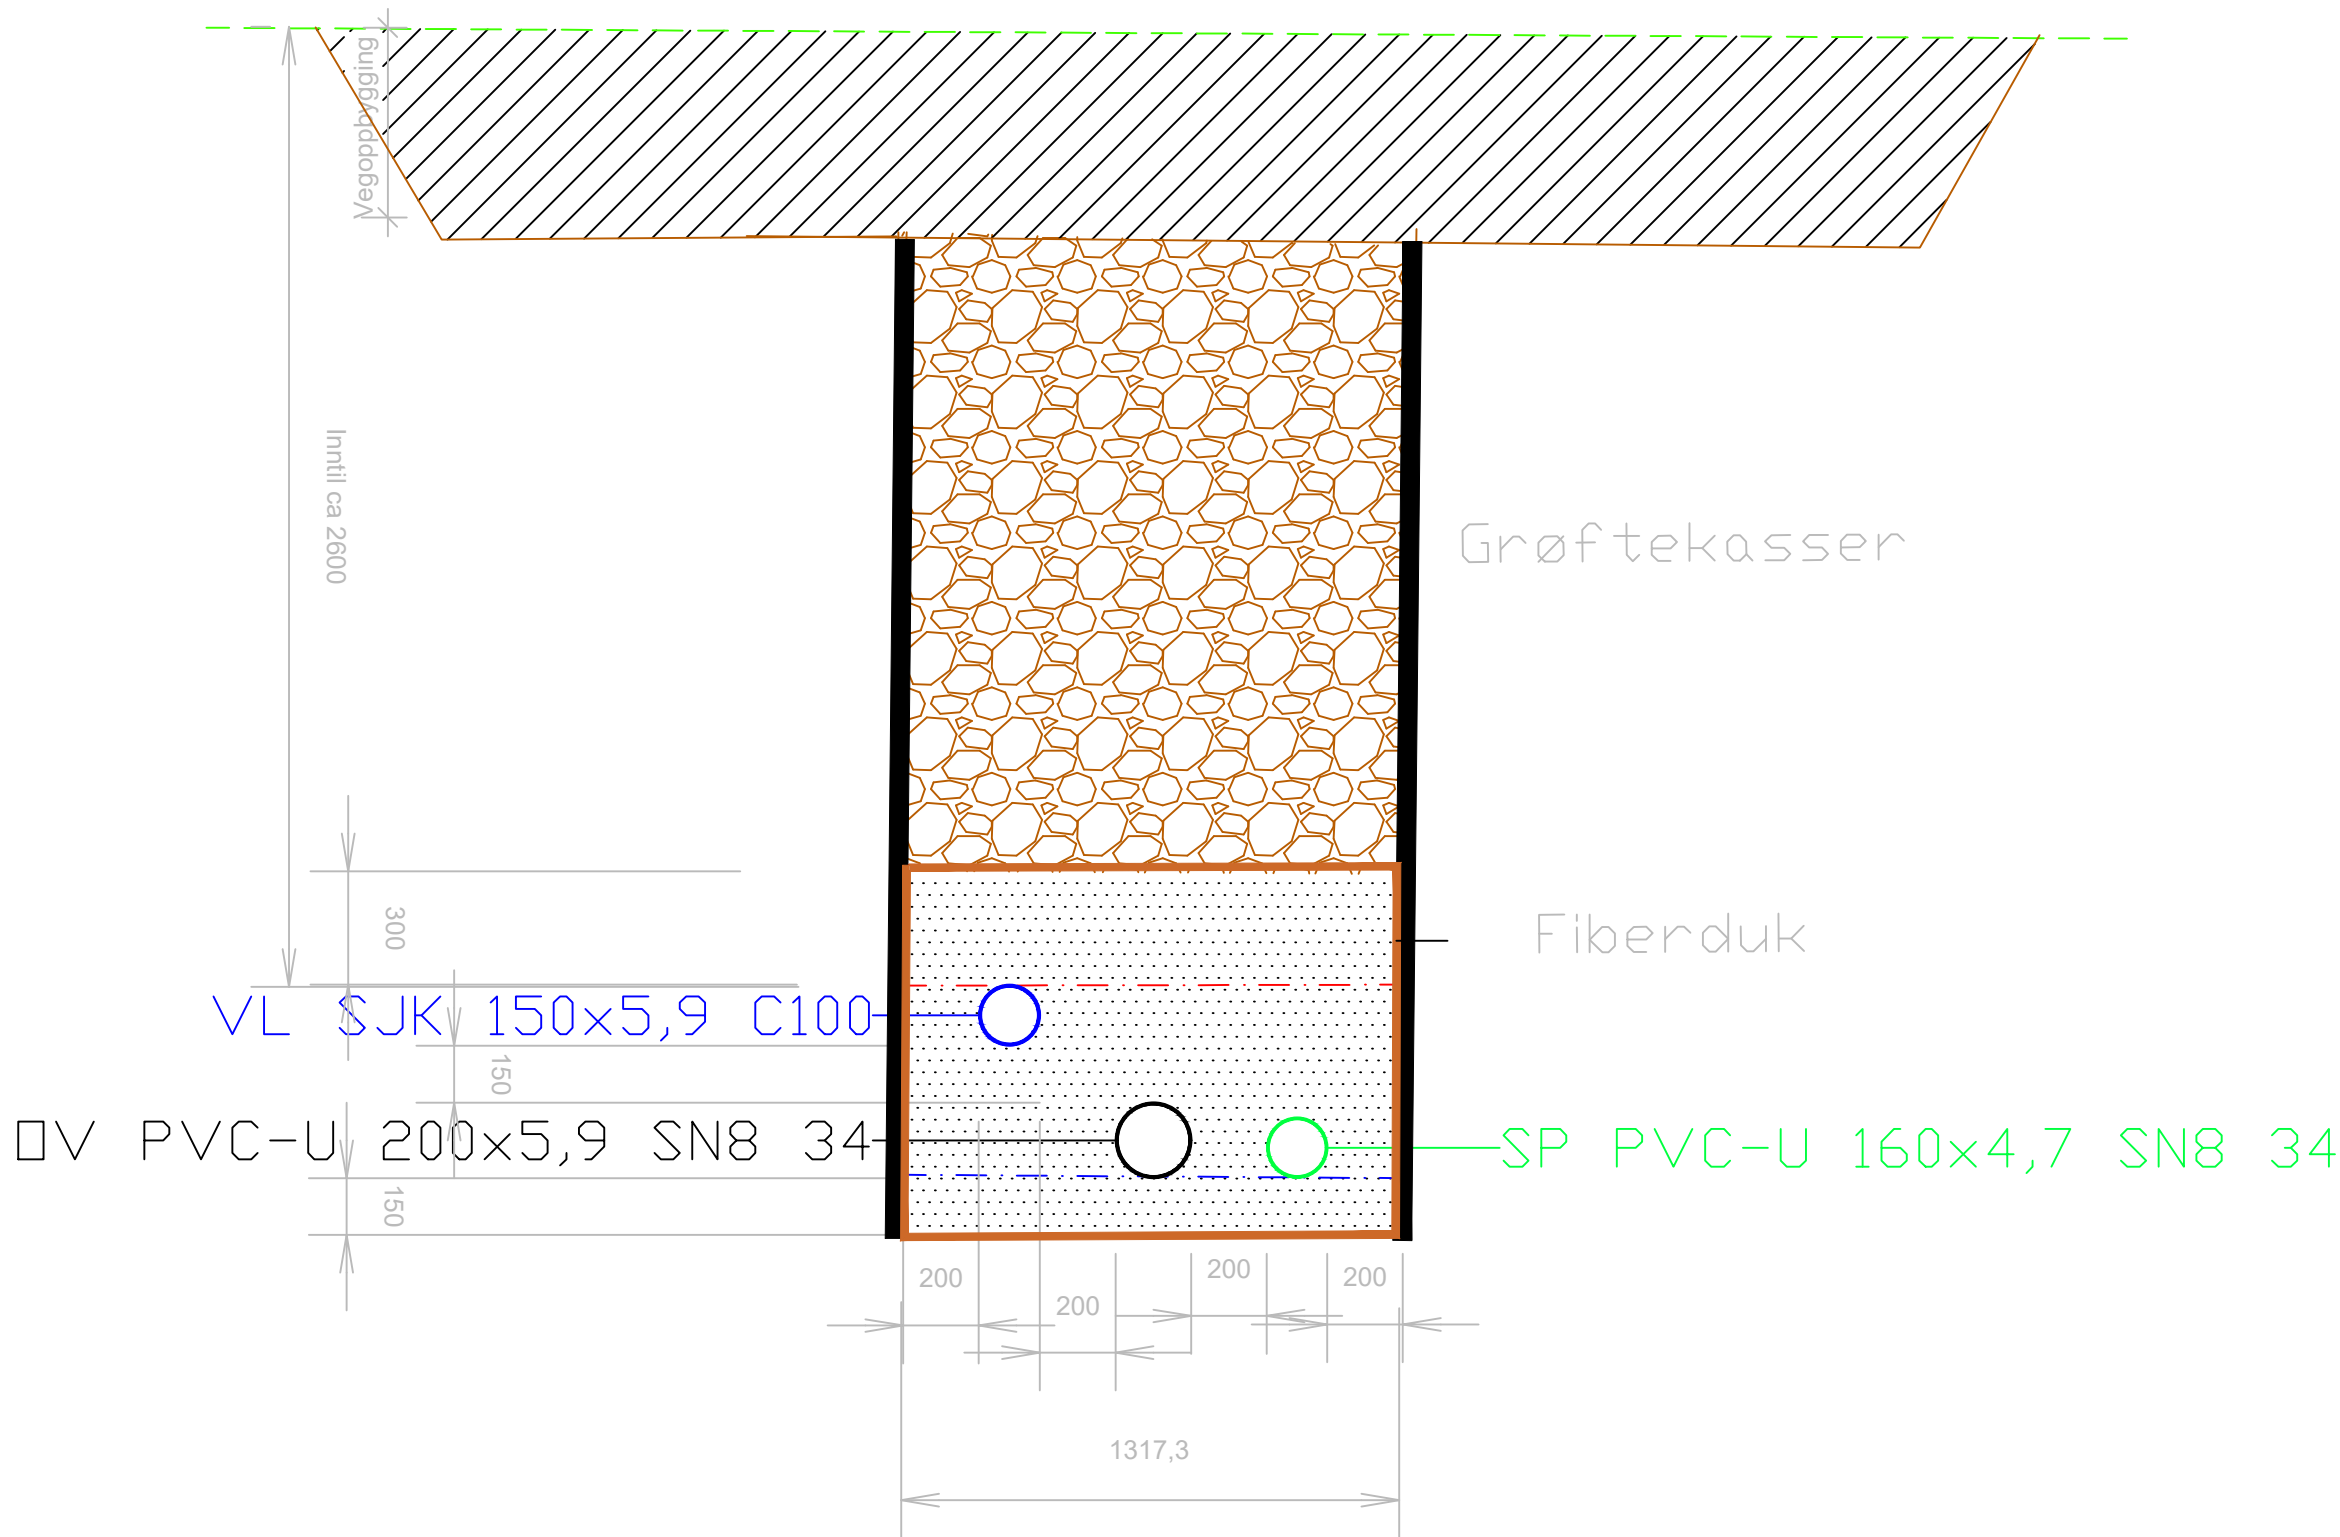

-					
-					
-					
O-01	Utkast			27.03.26	DAH AN
Rev.	Tekst			Rev dato	Tegn. Kont.
Prosjekt	Prosjektfase				
Larviksgaten	Detaljprosjekt				
Tittel	Dato	Oppdragsgiver	Koordinatsystem	Høydereferanse	
	27.03.26	650797-03	UTM32	NN2000	
	Utført av	Kontrollert av	Godkjent av	Målestokk	Format
	DAH	AN	MB	1:20	A1
Oppdragsgiver	Tønsberg kommune				
	Tegningsnummer				
	H S 001				
asplan viak	Revisjon				
	Q-01				