


# MASTETABELL


MASTETABELL							
Nr.	Armatur	Veglyskabel	Utjevning	Stolpe / høyde	Fundament / høyde	Farge mast	Merknad
1	2stk ITALO 1 4P4 SV 7030.050-2M 16 W + 2270 lm eller tilsv.	Prolight 25 eller 50mm <sup>2</sup> afhængig av beregninger	KHF 25mm <sup>2</sup>	Avtrappet mast 8 m	Stål c/c 200 / 1250mm	RAL 6009	1,5m uteligger
2	ITALO 1 4P4 STW 7030.140-2M 41,9 W + 6030 lm eller tilsv.	Prolight 25 eller 50mm <sup>2</sup> afhængig av beregninger	KHF 25mm <sup>2</sup>	Avtrappet mast 8 m	Stål c/c 200 / 1250mm	RAL 6009	Dobbelt toppstykke 90 grader
3	Eksisterende armatur	Prolight 25 eller 50mm <sup>2</sup> afhængig av beregninger	KHF 25mm <sup>2</sup>	Avtrappet mast 8 m	Stål c/c 200 / 1250mm	RAL 6009	Eksisterende armatur gjennbrukes.
4	Eksisterende armatur	Prolight 25 eller 50mm <sup>2</sup> afhængig av beregninger	KHF 25mm <sup>2</sup>	Avtrappet mast 8 m	Stål c/c 200 / 1250mm	RAL 6009	Eksisterende armatur gjennbrukes.
5	Eksisterende armatur	Prolight 25 eller 50mm <sup>2</sup> afhængig av beregninger	KHF 25mm <sup>2</sup>	Avtrappet mast 8 m	Stål c/c 200 / 1250mm	RAL 6009	Eksisterende armatur gjennbrukes.
6	Eksisterende armatur	Prolight 25 eller 50mm <sup>2</sup> afhængig av beregninger	KHF 25mm <sup>2</sup>	Avtrappet mast 8 m	Stål c/c 200 / 1250mm	RAL 6009	Eksisterende armatur gjennbrukes.
7	Eksisterende armatur	Prolight 25 eller 50mm <sup>2</sup> afhængig av beregninger	KHF 25mm <sup>2</sup>	Avtrappet mast 8 m	Stål c/c 200 / 1250mm	RAL 6009	Eksisterende armatur gjennbrukes.
8	Eksisterende armatur	Prolight 25 eller 50mm <sup>2</sup> afhængig av beregninger	KHF 25mm <sup>2</sup>	Avtrappet mast 8 m	Stål c/c 200 / 1250mm	RAL 6009	Eksisterende armatur gjennbrukes.

# GRØFTESNITT MÅLESTOKK 1:10

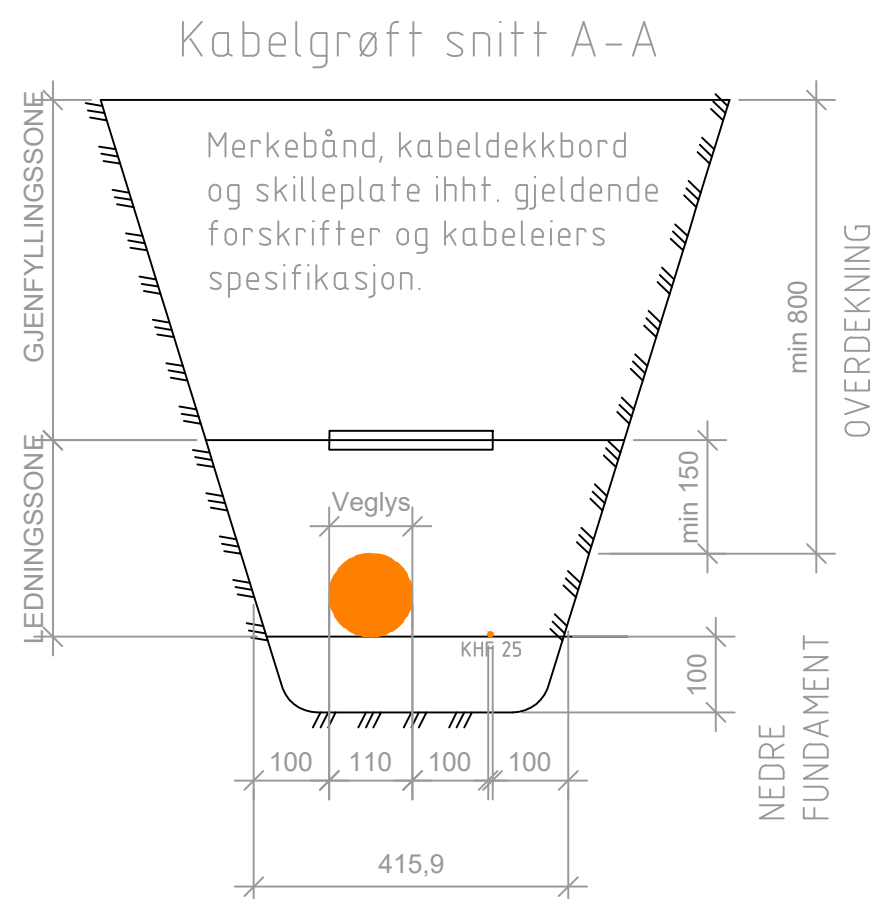

# FUNDAMENT PRINSIPP

# PRINSIPP MONTERING AV STÅLFUNDAMENT FOR MAST PLAN

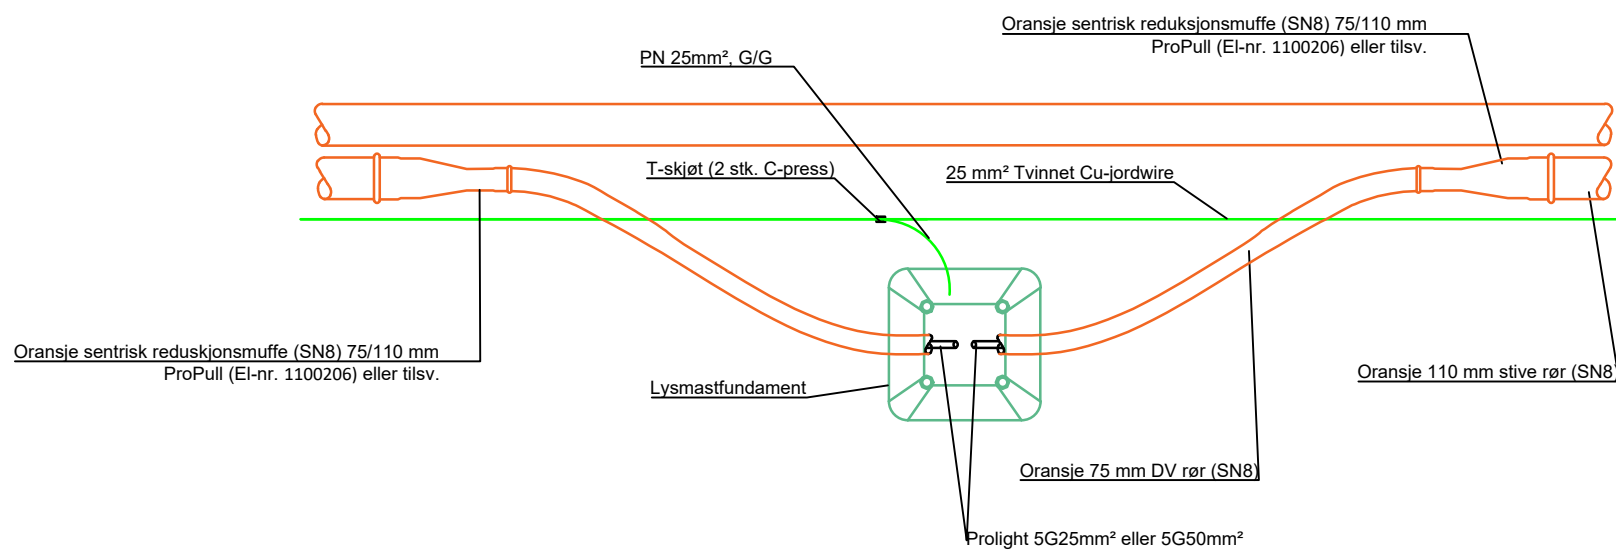

PRINSIPP MONTERING AV STÅLFUNDAMENT FOR MAST  
PROFIL  
FUNDAMENT SKAL MONTERES IHT. LEVERANDØRENS ANVISNING  
HØYDE=1250mm  
BOLTEAVSTAND C-C =200mm

