


1 Snitt A-A  
1 : 100

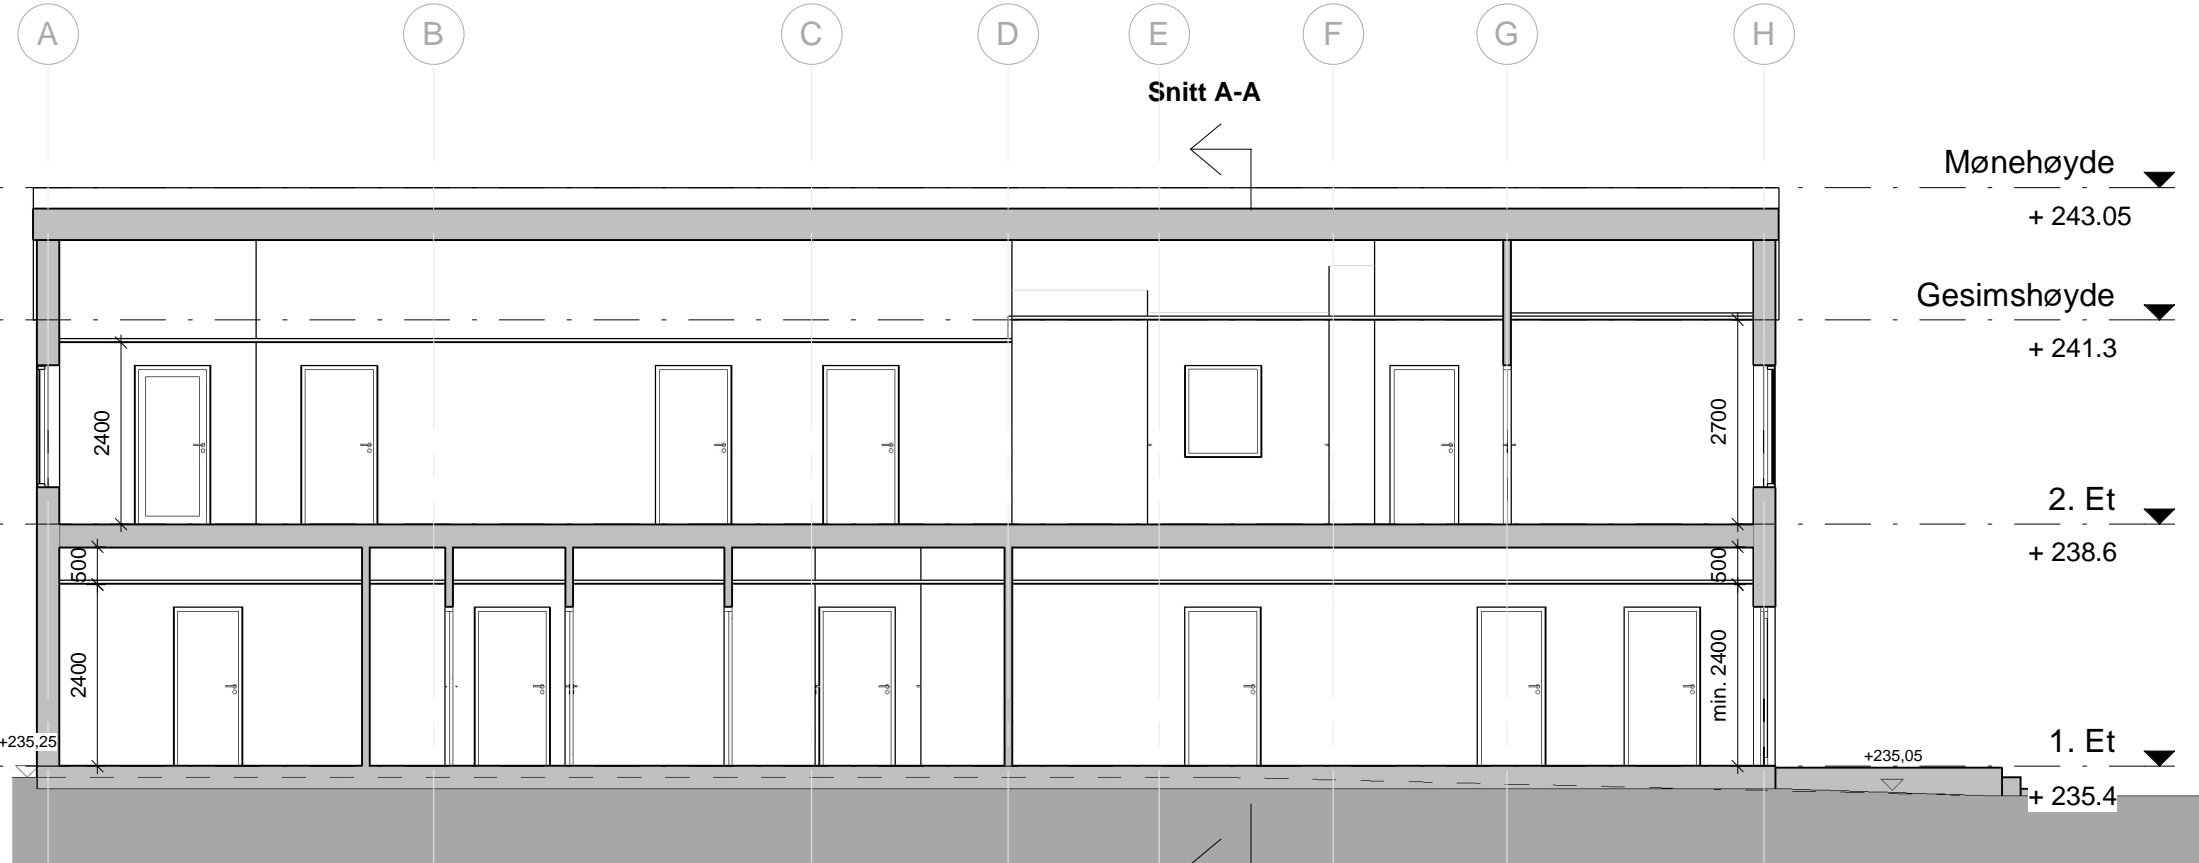

2 Snitt B-B  
1 : 100

Rev	Endring	Utført	Kontr.	Dato
Lokasjons fig.				



Prosjekt:

## Driftsentral Volla renseanlegg

Gnr 30 / Bnr 3 / Fnr 15

Tiltakshaver:  
**Lunner kommune**  
Hadelandsvegen 2390  
2730 LUNNER

## AFRY Architects

Lilleakerveien 8,  
0283, Oslo  
Tel: 24 10 10 10

Fase:	Tegnet:	Kontrollert:
<b>TILBUDSTEGNING</b>	JA	BE
Prosjekt nr:	Dato:	Målestokk:
D0274874	16.06.2026	1:100
		Format:
		<b>A3</b>

## B001 Snitt A-A og B-B

Tegn.nr.	Rev.
A-00-SN-200-001	