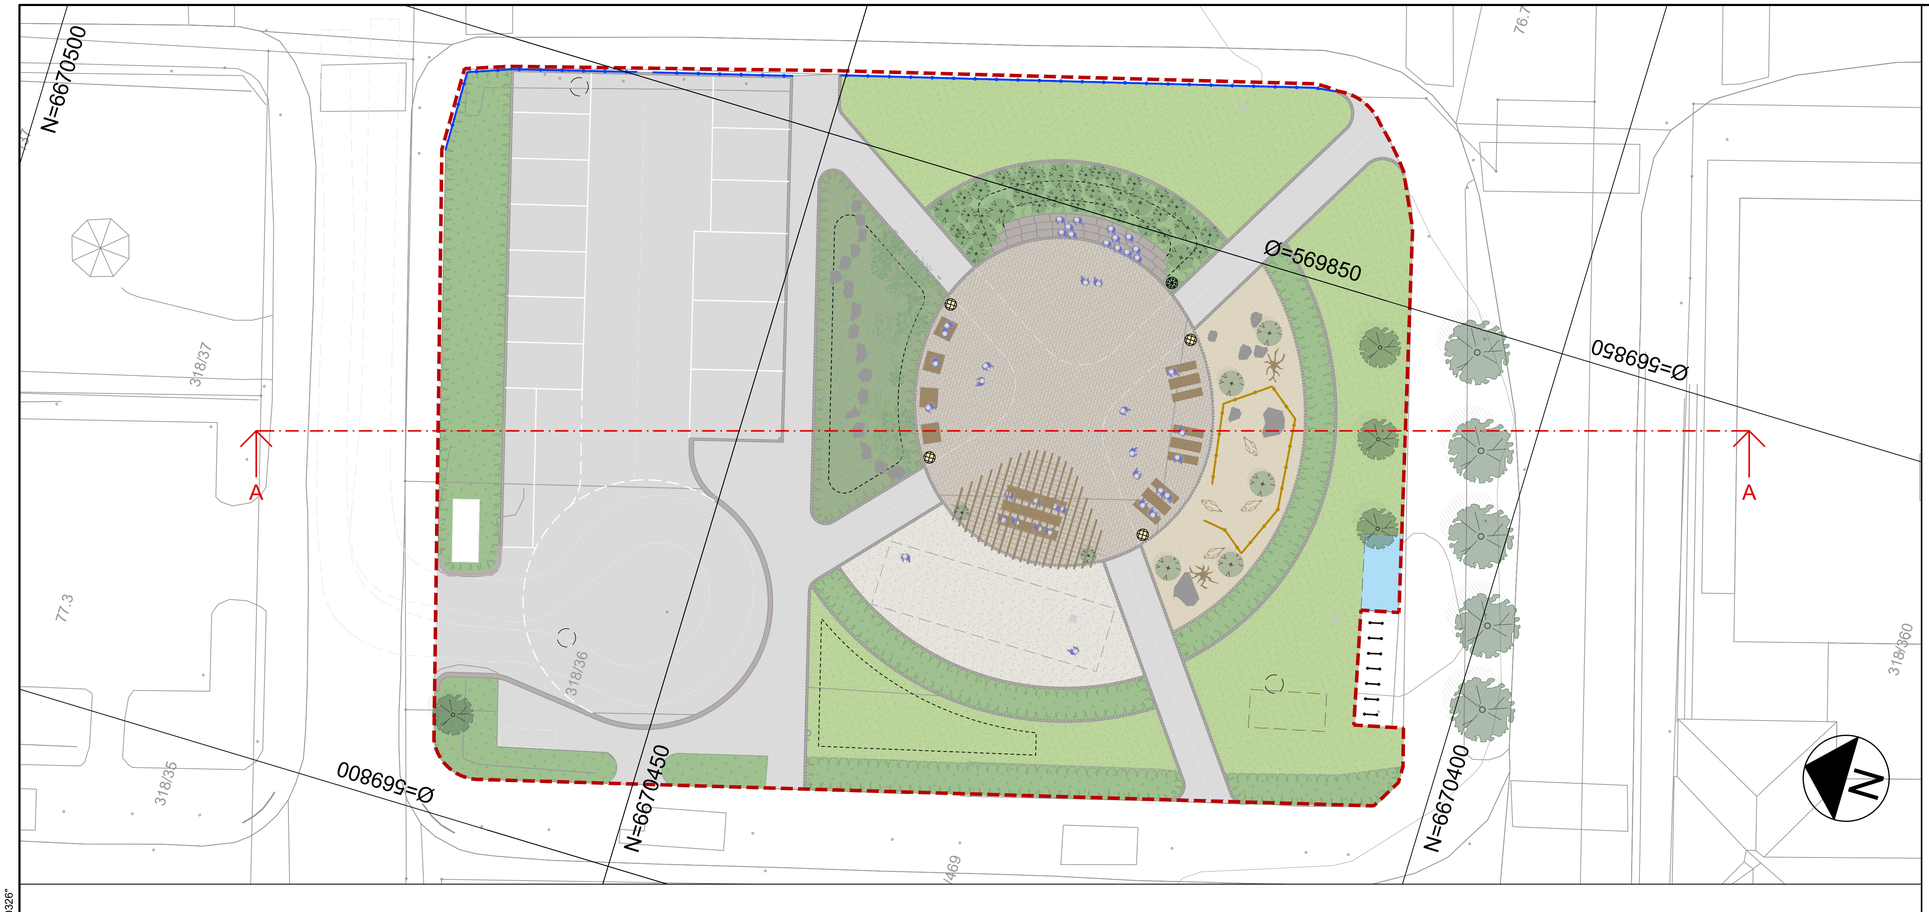

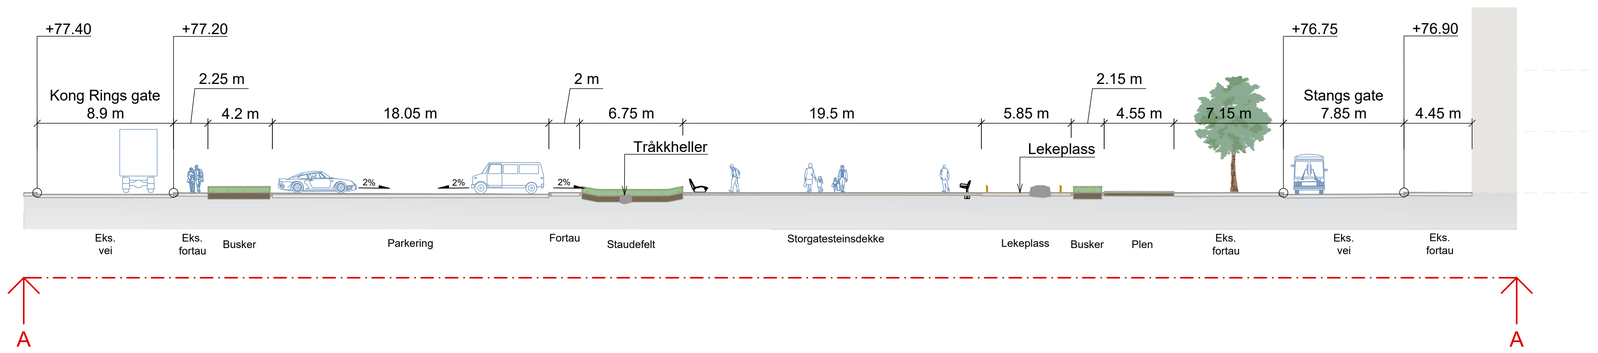

HENVISNINGER

1. LARK-O-100 - Landskapsplan
2. VAO-GH01 - Eksisterende VA og overvann
3. NO-A-TFAG-RAP-01 - Funksjonsbeskrivelse

Rev.	Dato	Beskrivelse	Utarbeidet	Fagkontroll	Godkjent
C01	2026-05-29	Ekstern utgave	EVBAK	BRGJO	KARRYD

Dette dokumentet er utarbeidet av Norconsult som del av det oppdraget som fremgår nedenfor. Opphavsretten tilhører Norconsult. Dokumentet må bare benyttes til det formål som oppdragsavtalen beskriver, og må ikke kopieres eller gjøres tilgjengelig på annen måte eller i større utstrekning enn formålet tilsier.

Ringerike kommune

Målestokk (gjelder A1): 1:200

Kongens gate 13
Landskap
Snitt A-A'

Norconsult

Oppdragsnummer	Tegningsnummer	Revisjon
52602426	J-100	C01

"X:\no\oppdrag\Hønefoss\526\02\52602426\BIM\Landskap\Modell\O-plan_V2.dwg - EvBak - Utskriftsdato: 2026-06-02, 08:41:26 - LAYOUT = J-100 - XREF = FKB-Stangs gate270326"