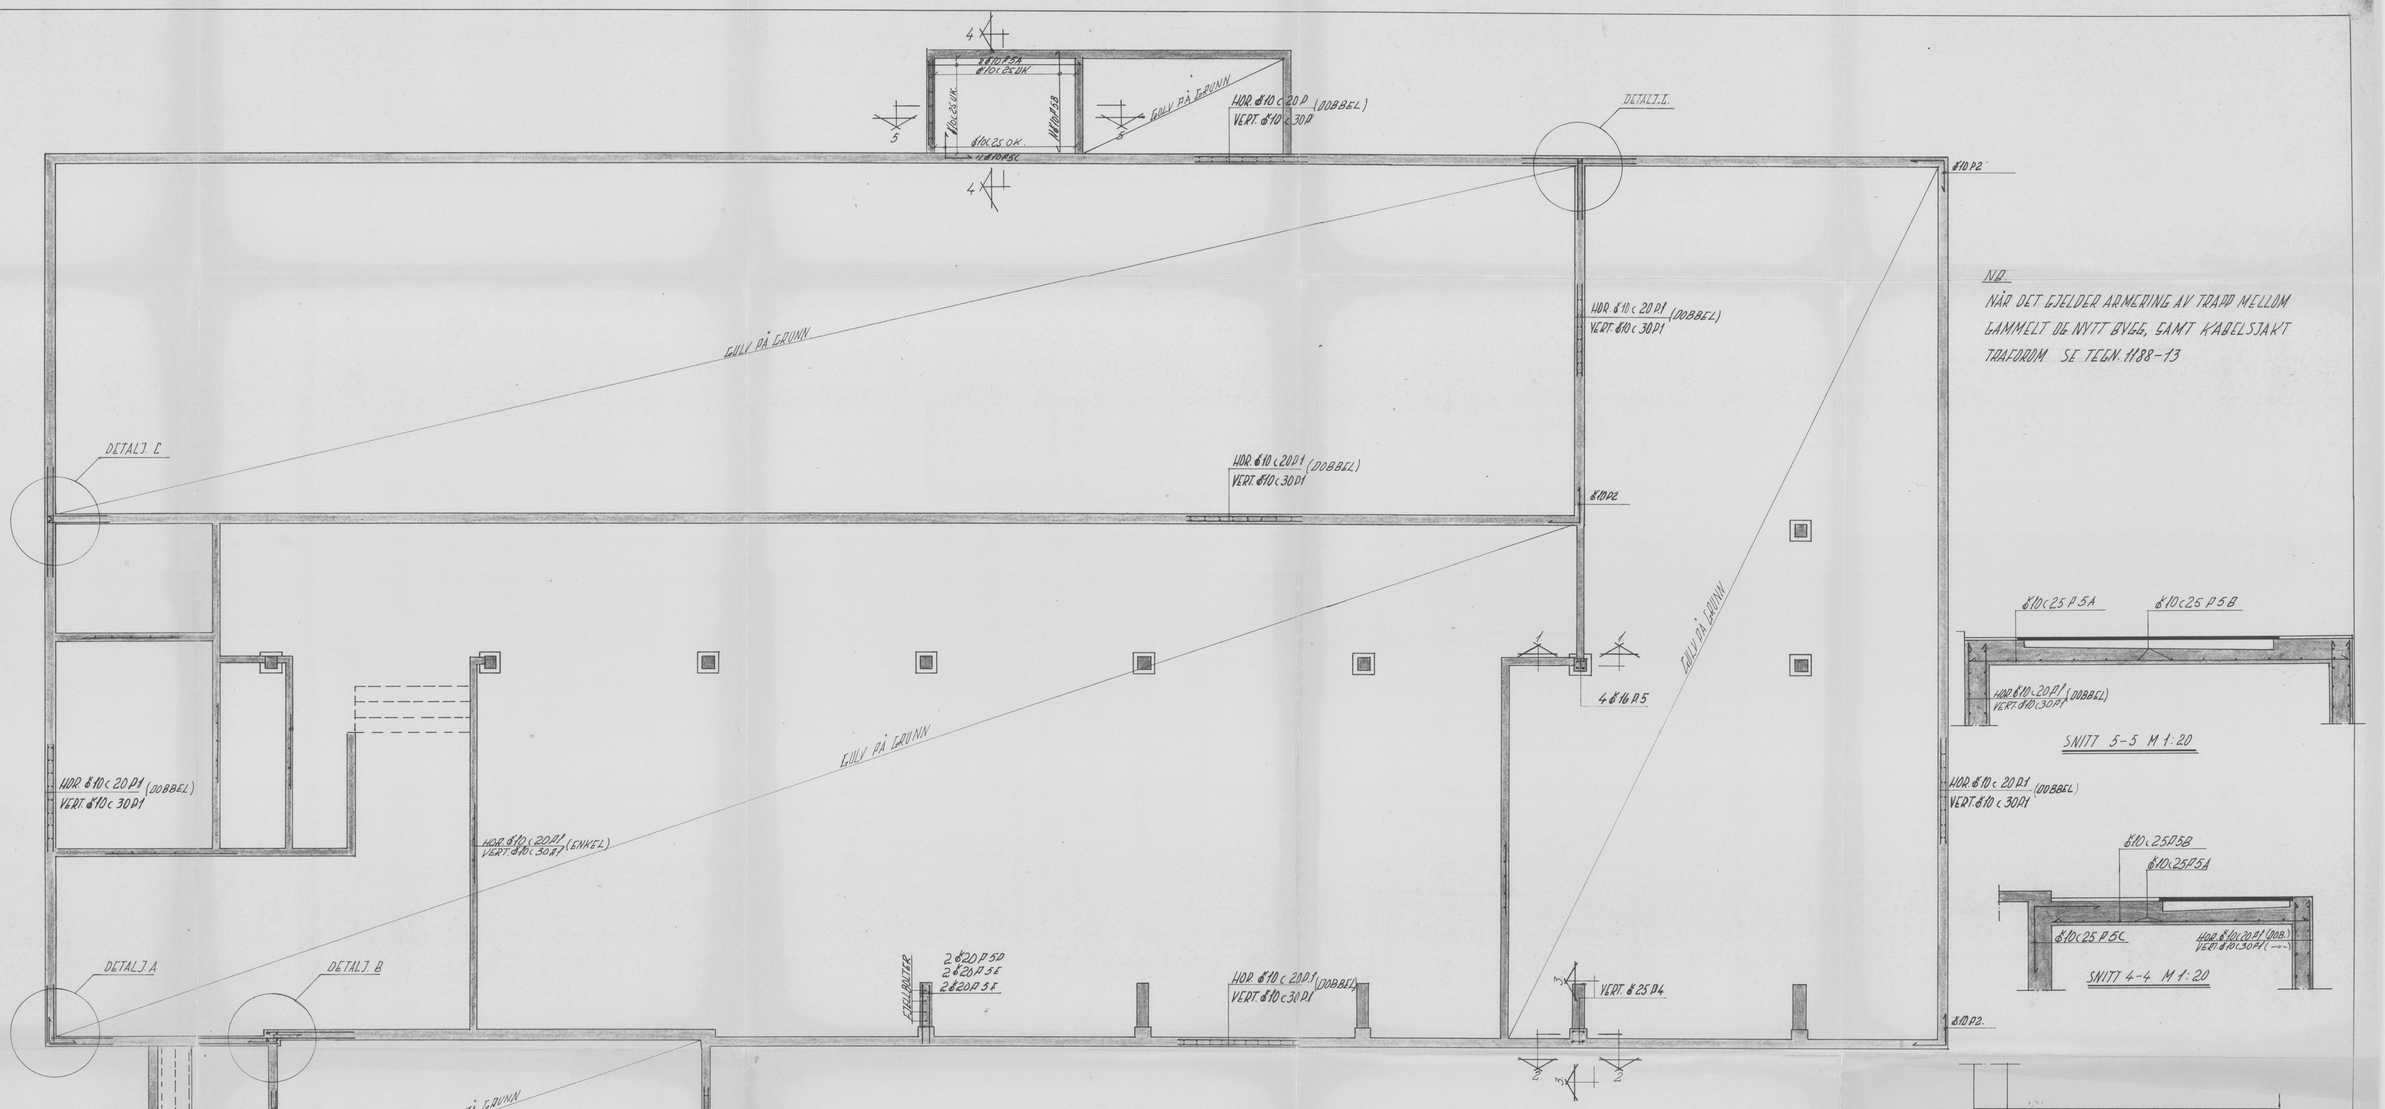

NB

NÅR DET GJELDER ARMERING AV TRAPP MELLOM GAMMELT OG NYTT BYGG, SAMT KABELSJAKT TRAFORUM SE TEGN. 1188-13

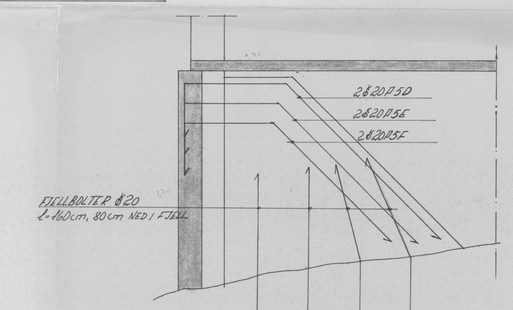

DETALJ FORANKRING AV VEGG M 1:20

SNITT 1-1 M 1:10

SNITT 2-2 M 1:10

SNITT 3-3 M 1:10

DETALJ A VEGGARMERING HJØRNER M 1:20

DETALJ B OVERGANG VEGG/SØYLE M 1:20

DETALJ C OVERGANG YTTERVEGG/INNERVEGG M 1:20

ANMERKNINGER

OVERDEKKING: BETONGKVALITET: C-25
FUNDAMENTER 50 MM STÅLKVALITET K=40 1973.8 kg
VEGGER 20 MM
UTV. VEGGER DOBBELARMERES
INNV. VEGGER ENKELARMERES

Rev.	Vedrørende	Dato	Navn
a	NYE DETALJER	19.75	BJ

LURØY KOMMUNE
ØNØY UNGDOMSSKOLE. KLASSEROMSFLØY
ARMERING. FUNDAMENTER

Målestokk 1:50 1:20 1:10
Tegn. 193.75 BJ
Trac.
Kfr.
Erstatning for

NORDLAND TEKNIKK
Rådgivende ingeniører i byggeteknikk MNIF. MRIF.
Mo i Rana – Tlf. 50985 Bodø – Tlf. 20031

1188-12a

Erstattet av: