




PLAN TRAPP INNENANG

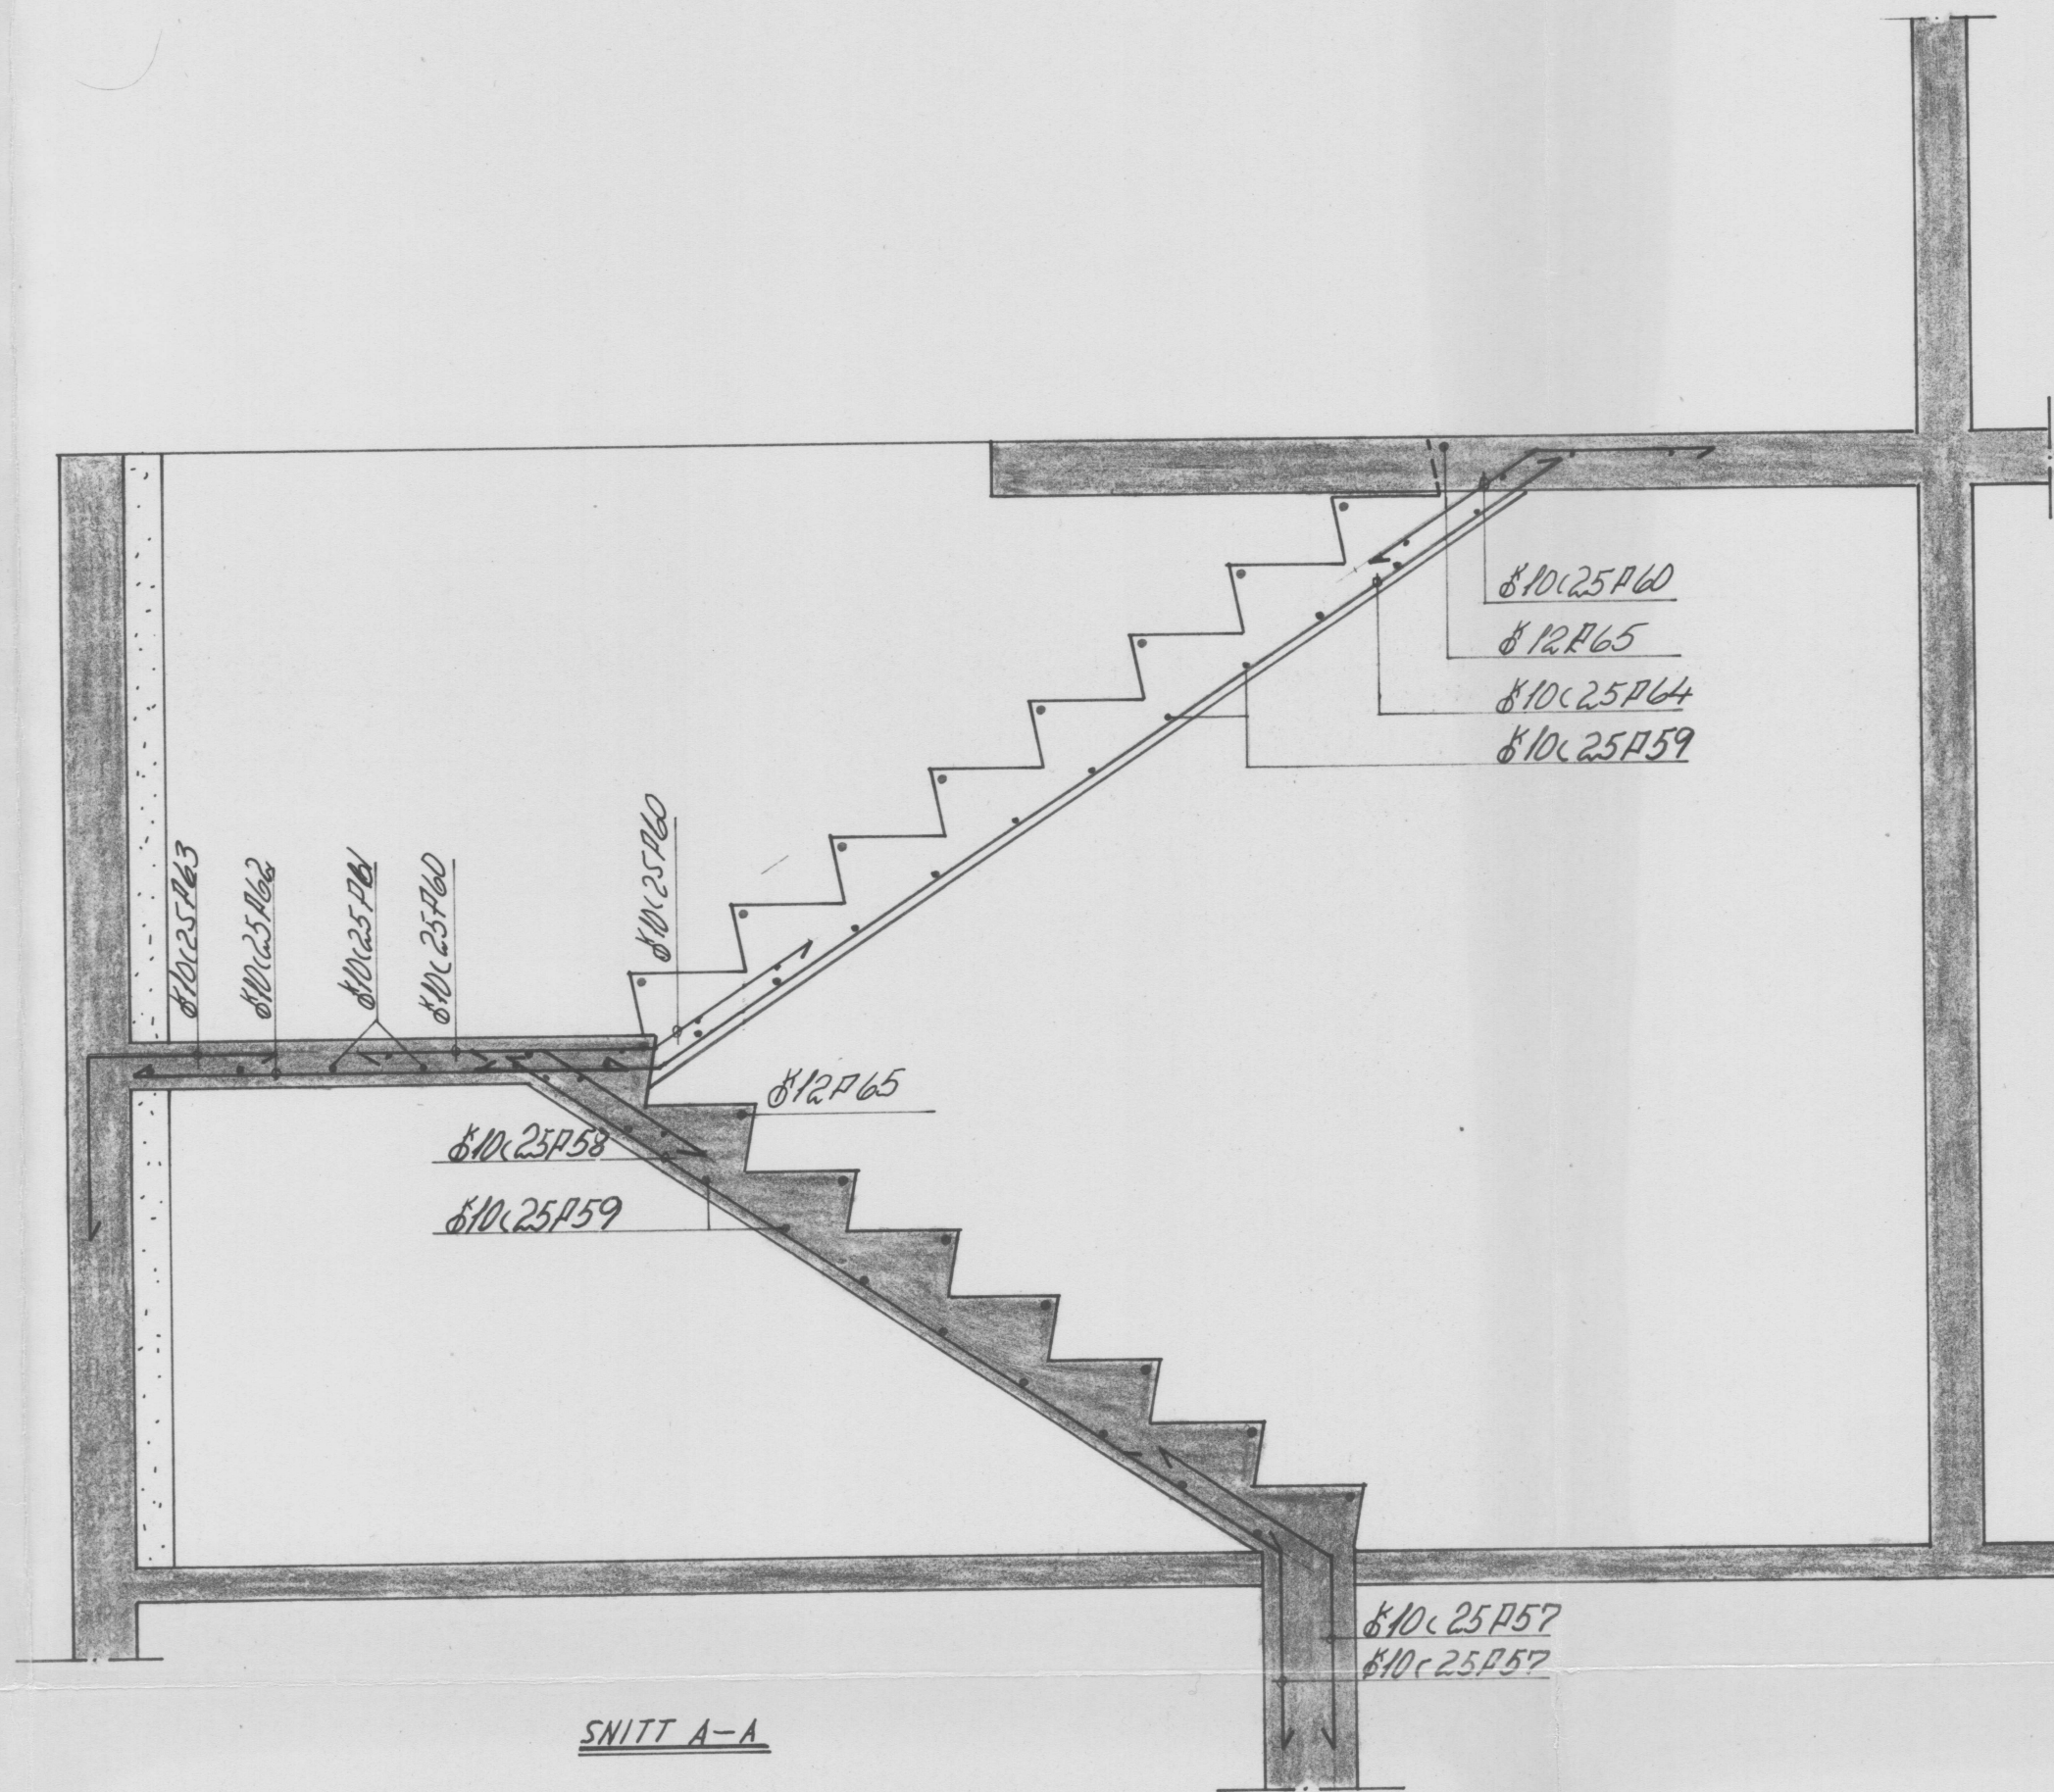


SNITT A-A

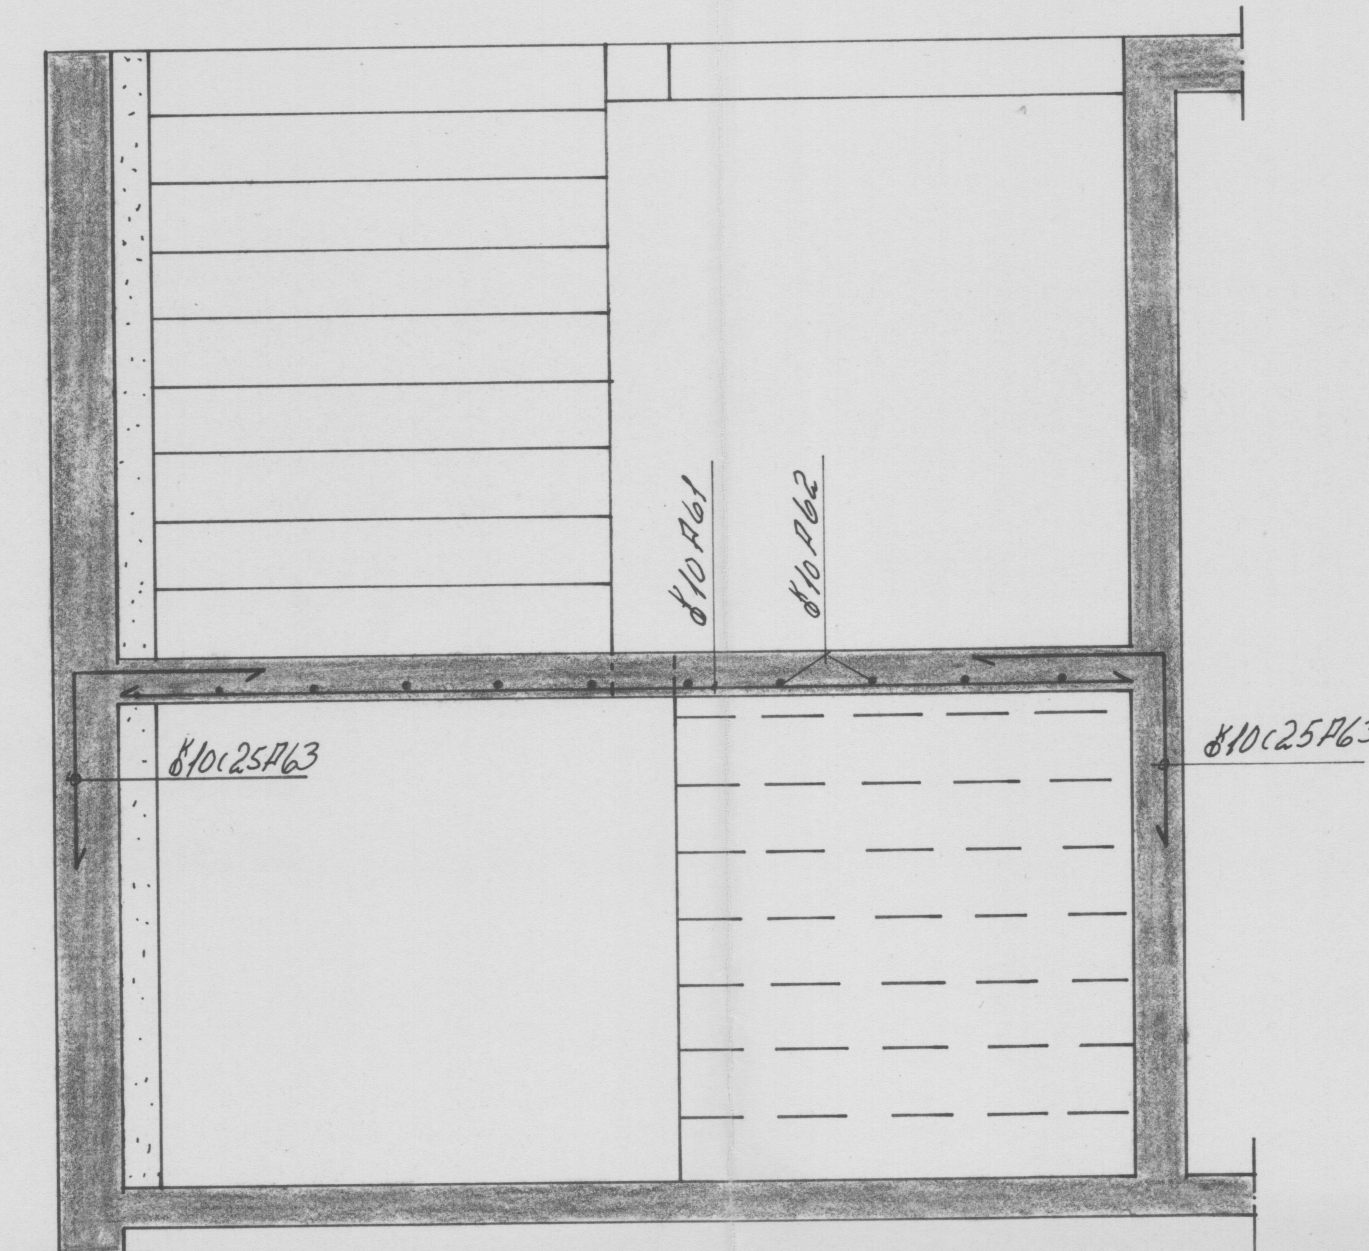

SNITT B-B

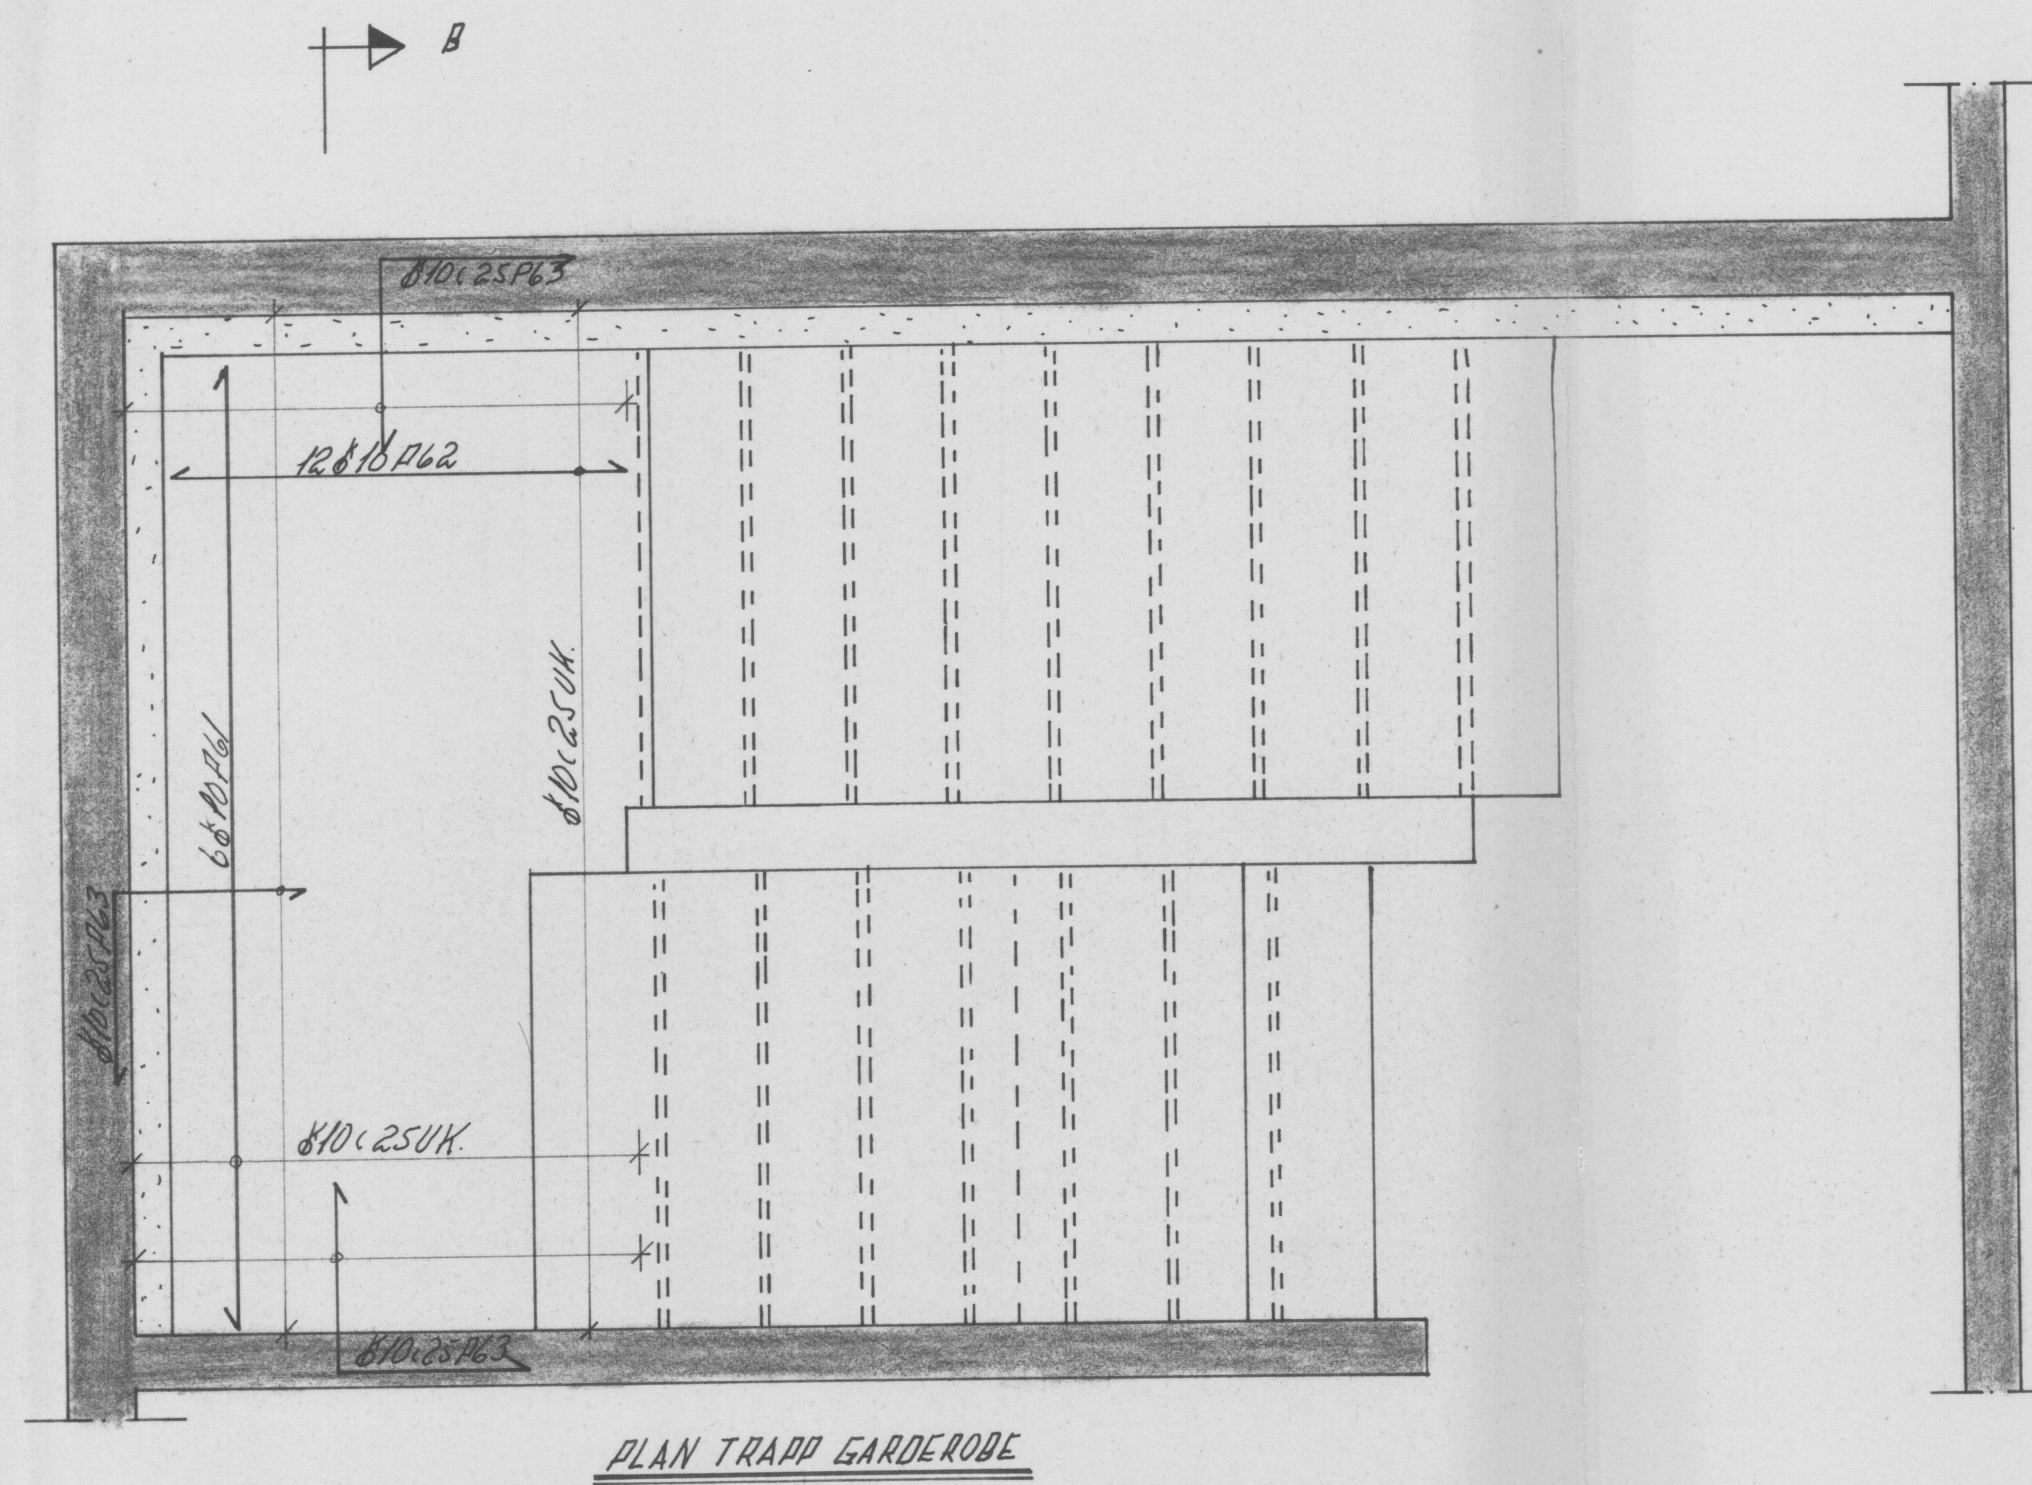

PLAN TRAPP GARDEROBE

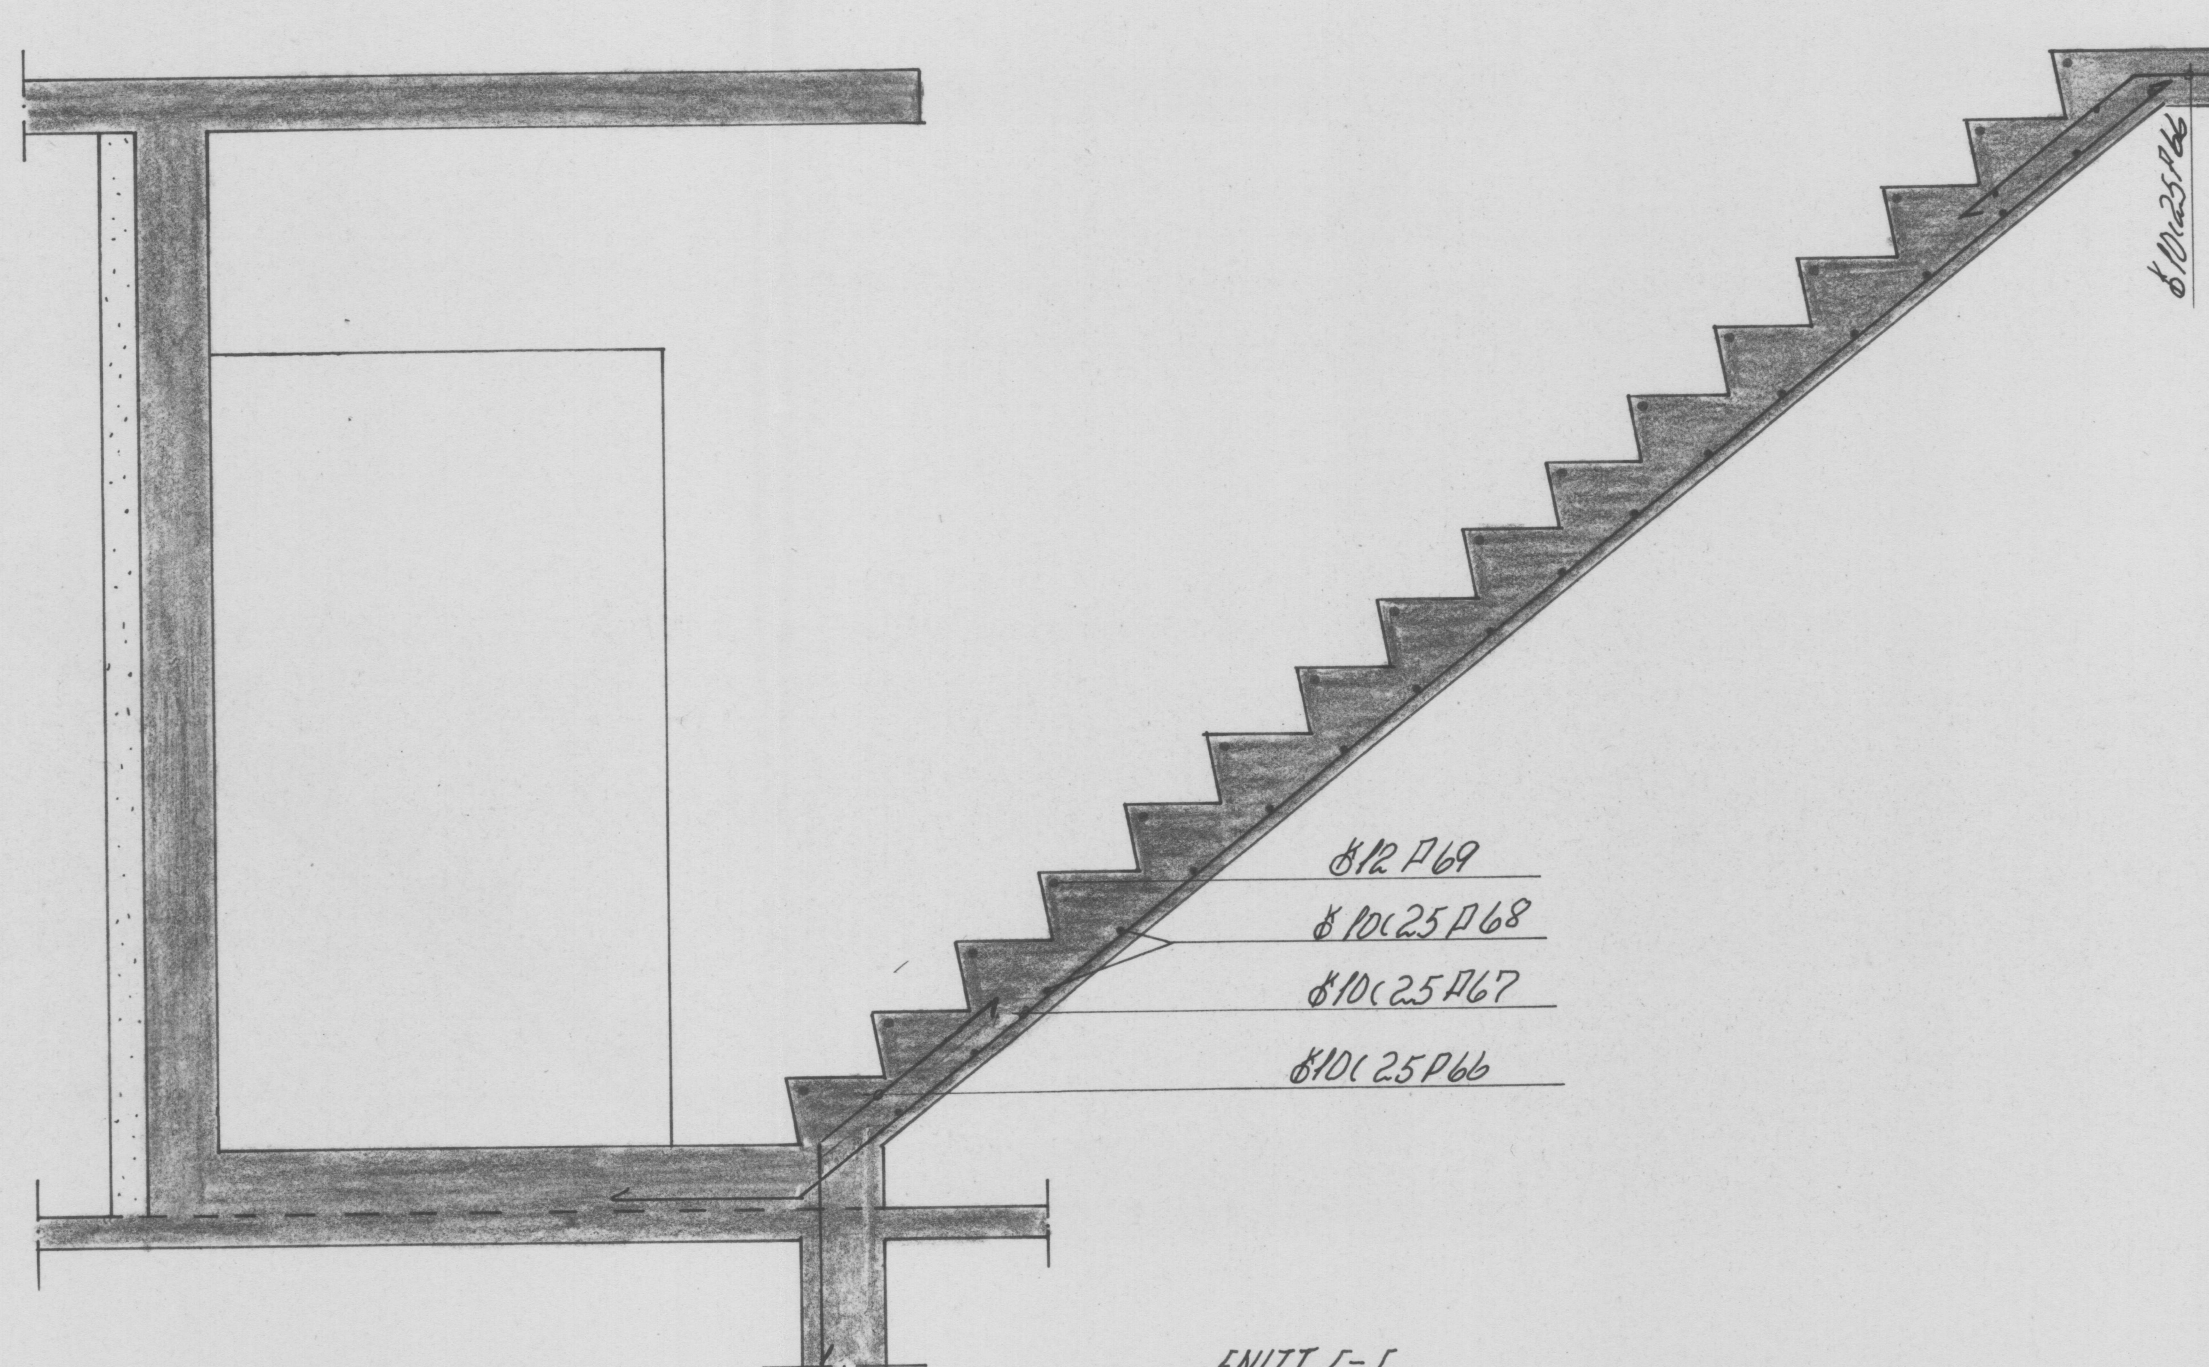

SNITT L-L

ANMERKNINGER			
ARMERING K's 40			
OVERDEKKING 2CM			
BETONGKVALITET C-25			
Rev	Vedrørende	Dato	Navn
LURBY KOMMUNE ØNØY U. SKOLE		Målestokk 1:20	Tegn 20.8.75 B7
ARMERING		Trac.	
TRAPPER		Kfr.	
		Erstatning for	
NORDLAND TEKNISK		1188-17	
Rådgivende ingeniører i byggeteknikk MNIF, MRIF.			
Mo i Rana - Tlf. 50985		Bodø - Tlf. 20031	
		Erstattet av	