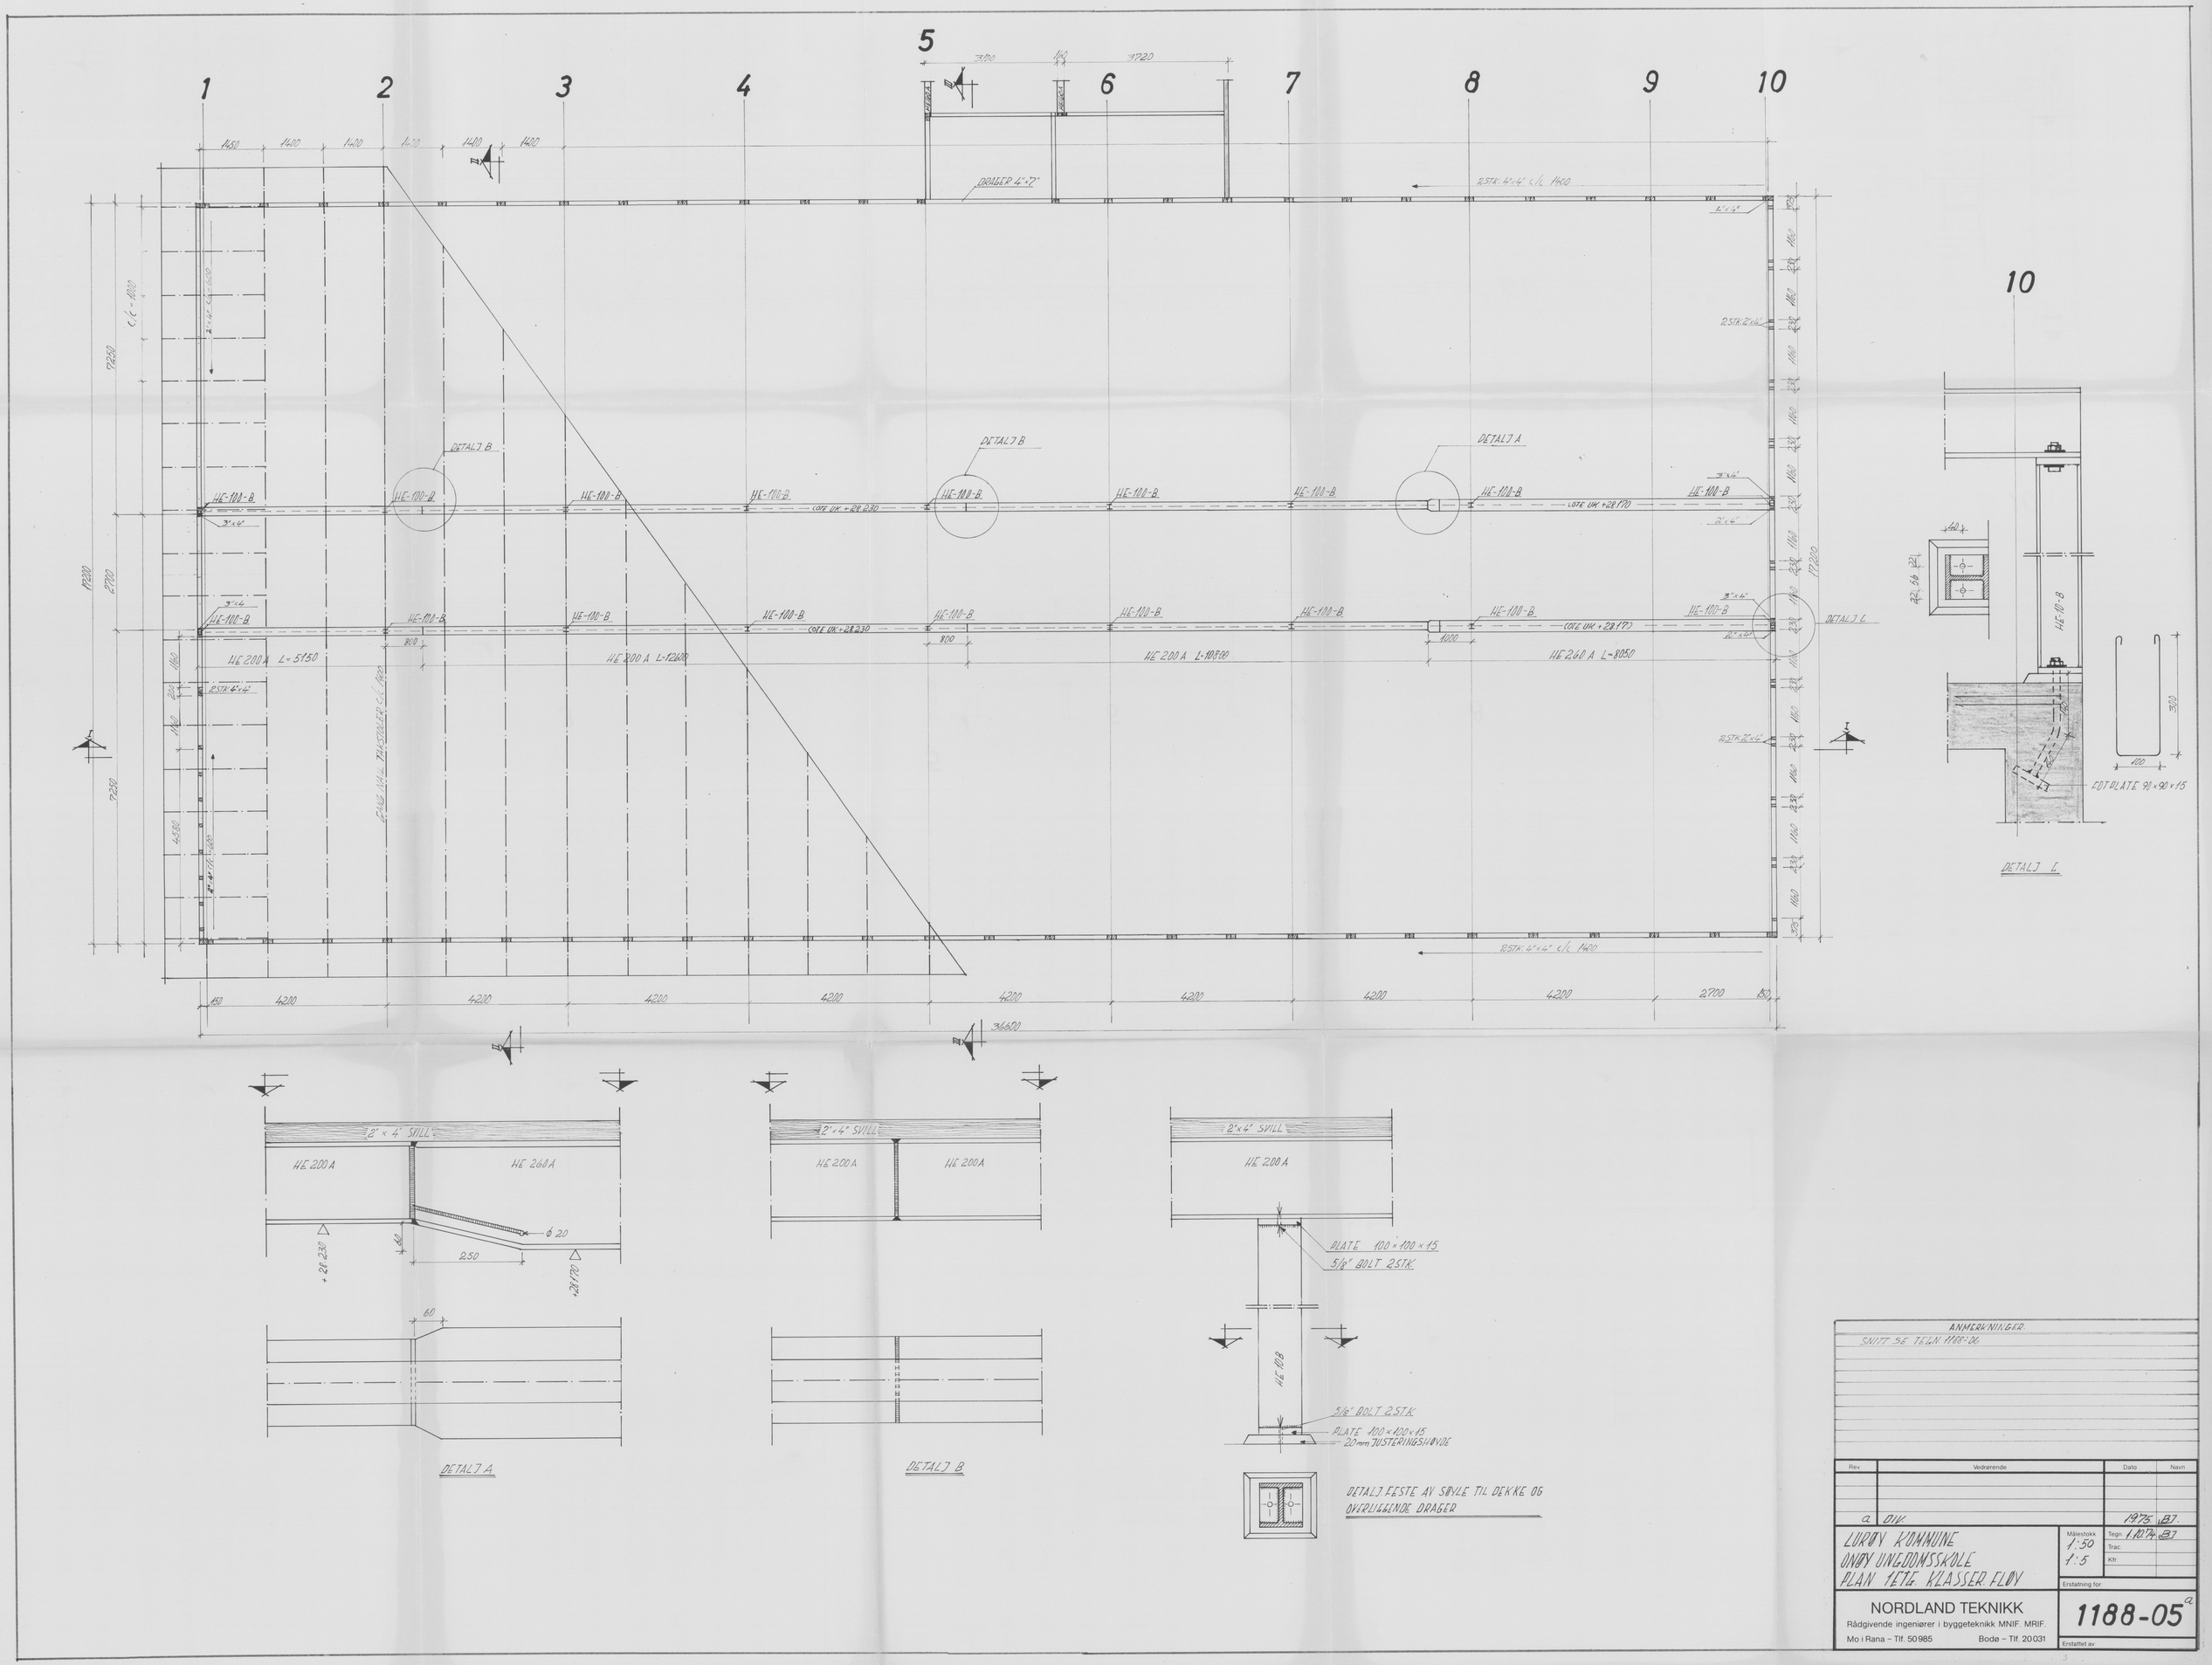

ANMERKNINGER.

SNITT SE TEGN. 1188-06

Rev	Vedrørende	Dato	Navn
a	DIV.	1975.	BJ.

LURØY KOMMUNE
ONØY UNGDOMSSKOLE
PLAN 1ETG. KLASSER. FLØY

Målestokk 1:50 1:5

Tegn. 1.10.74 BJ
Trac.
Kfr.

Erstatning for:

NORDLAND TEKNIKK
Rådgivende ingeniører i byggeteknikk MNIF. MRIF.
Mo i Rana – Tlf. 50985 Bodø – Tlf. 20031

1188-05 a

Erstattet av: