




SNITT A-A 1:50

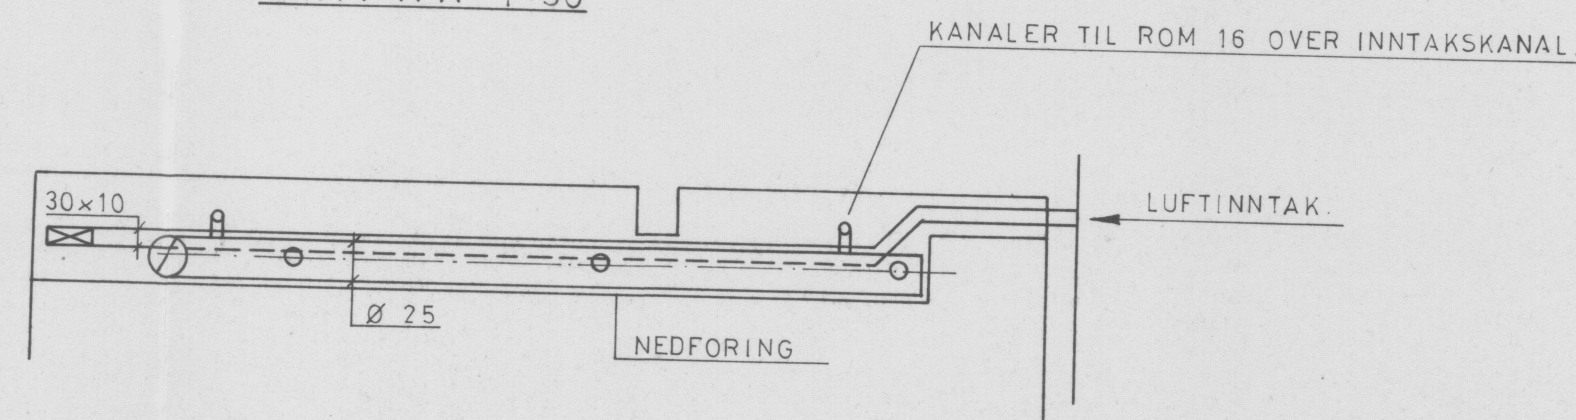

C	SNITT ROM 15 OG SP U. DØR TIL ROM 16.	26.06.76.	G.P.
B	FJERNET TO VIND INNT. DØR M/SP-60 I ROM 4.	4.3.76.	A.F.
A	REV. FOR ANBUD	11.3.75.	A.F.
REV.	VEDRØRENDE	DATO	SIGN.
ONØY UNGDOMSSKOLE		M 1:50	
LYRØY KOMMUNE		TEGN. 13.11.74. A.F.	
PLAN SØKKELETG. KLASSEROMSFLØY		KONFR. J.O.G.	
VVS - ANLEGG		ANBUD 53.75. J.O.G.	
INGENIØRENE VESTVATN OG BORDEVICH		252-11	
RÅDGIVENDE ING. I VVS-TEKNIKK			