




FASADE SØRØST

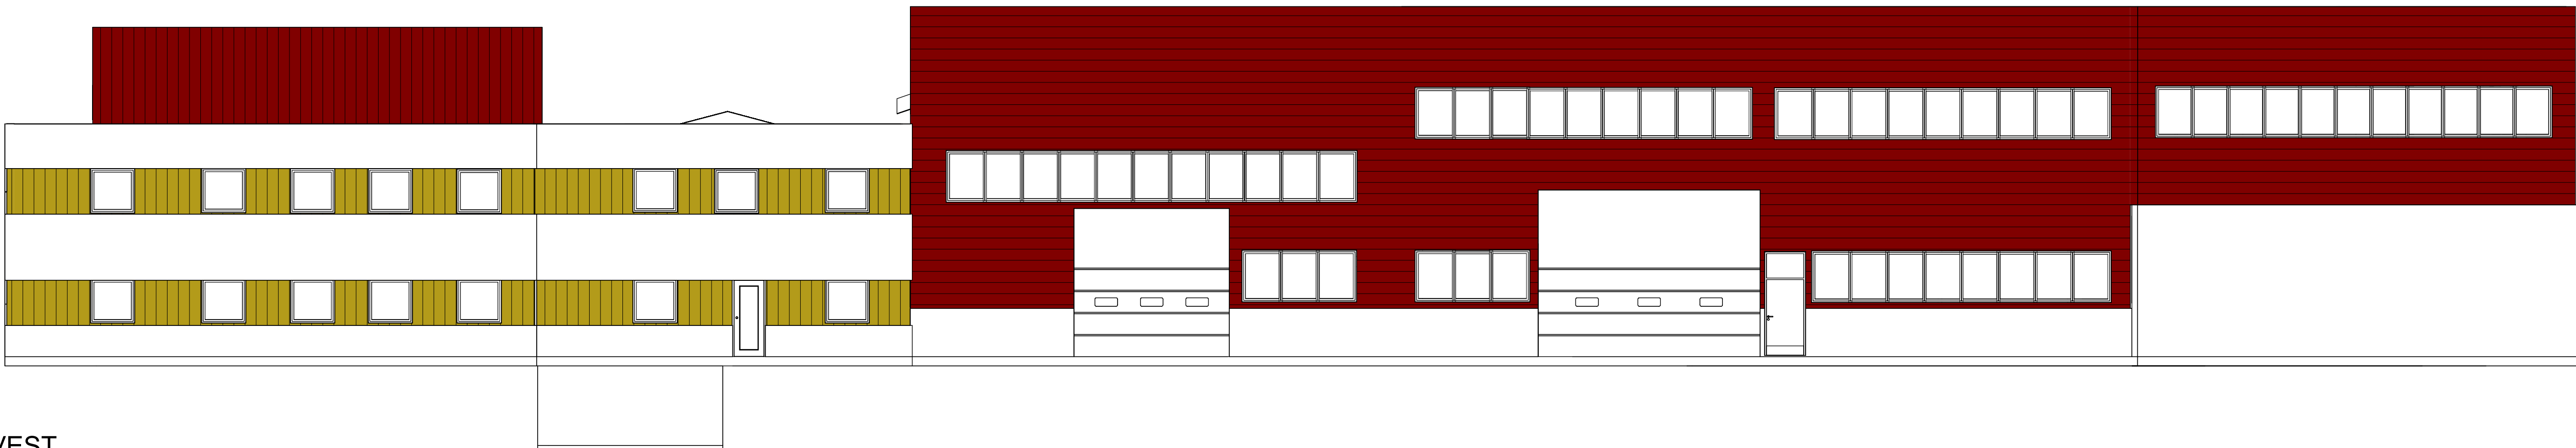

FASADE NORDVEST

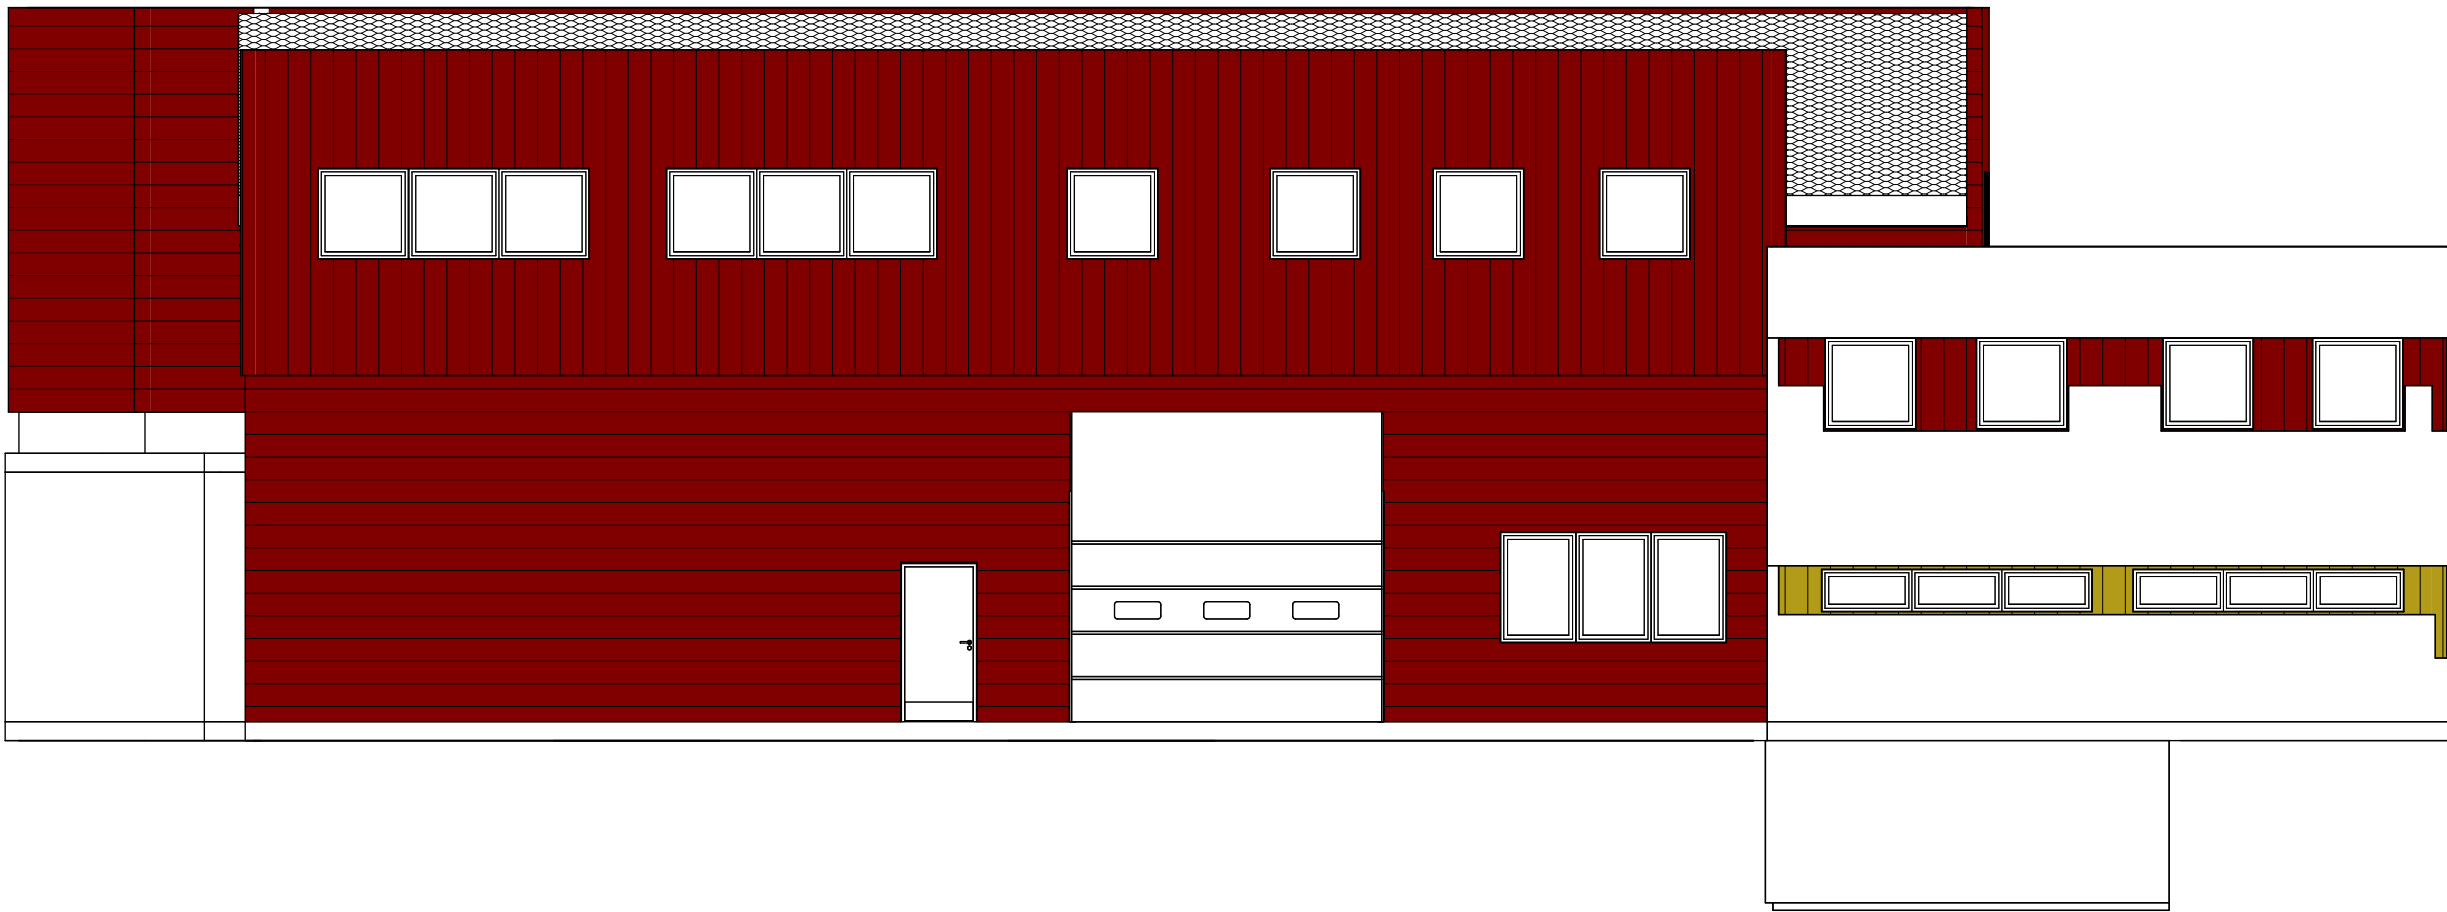

FASADE NORDØST

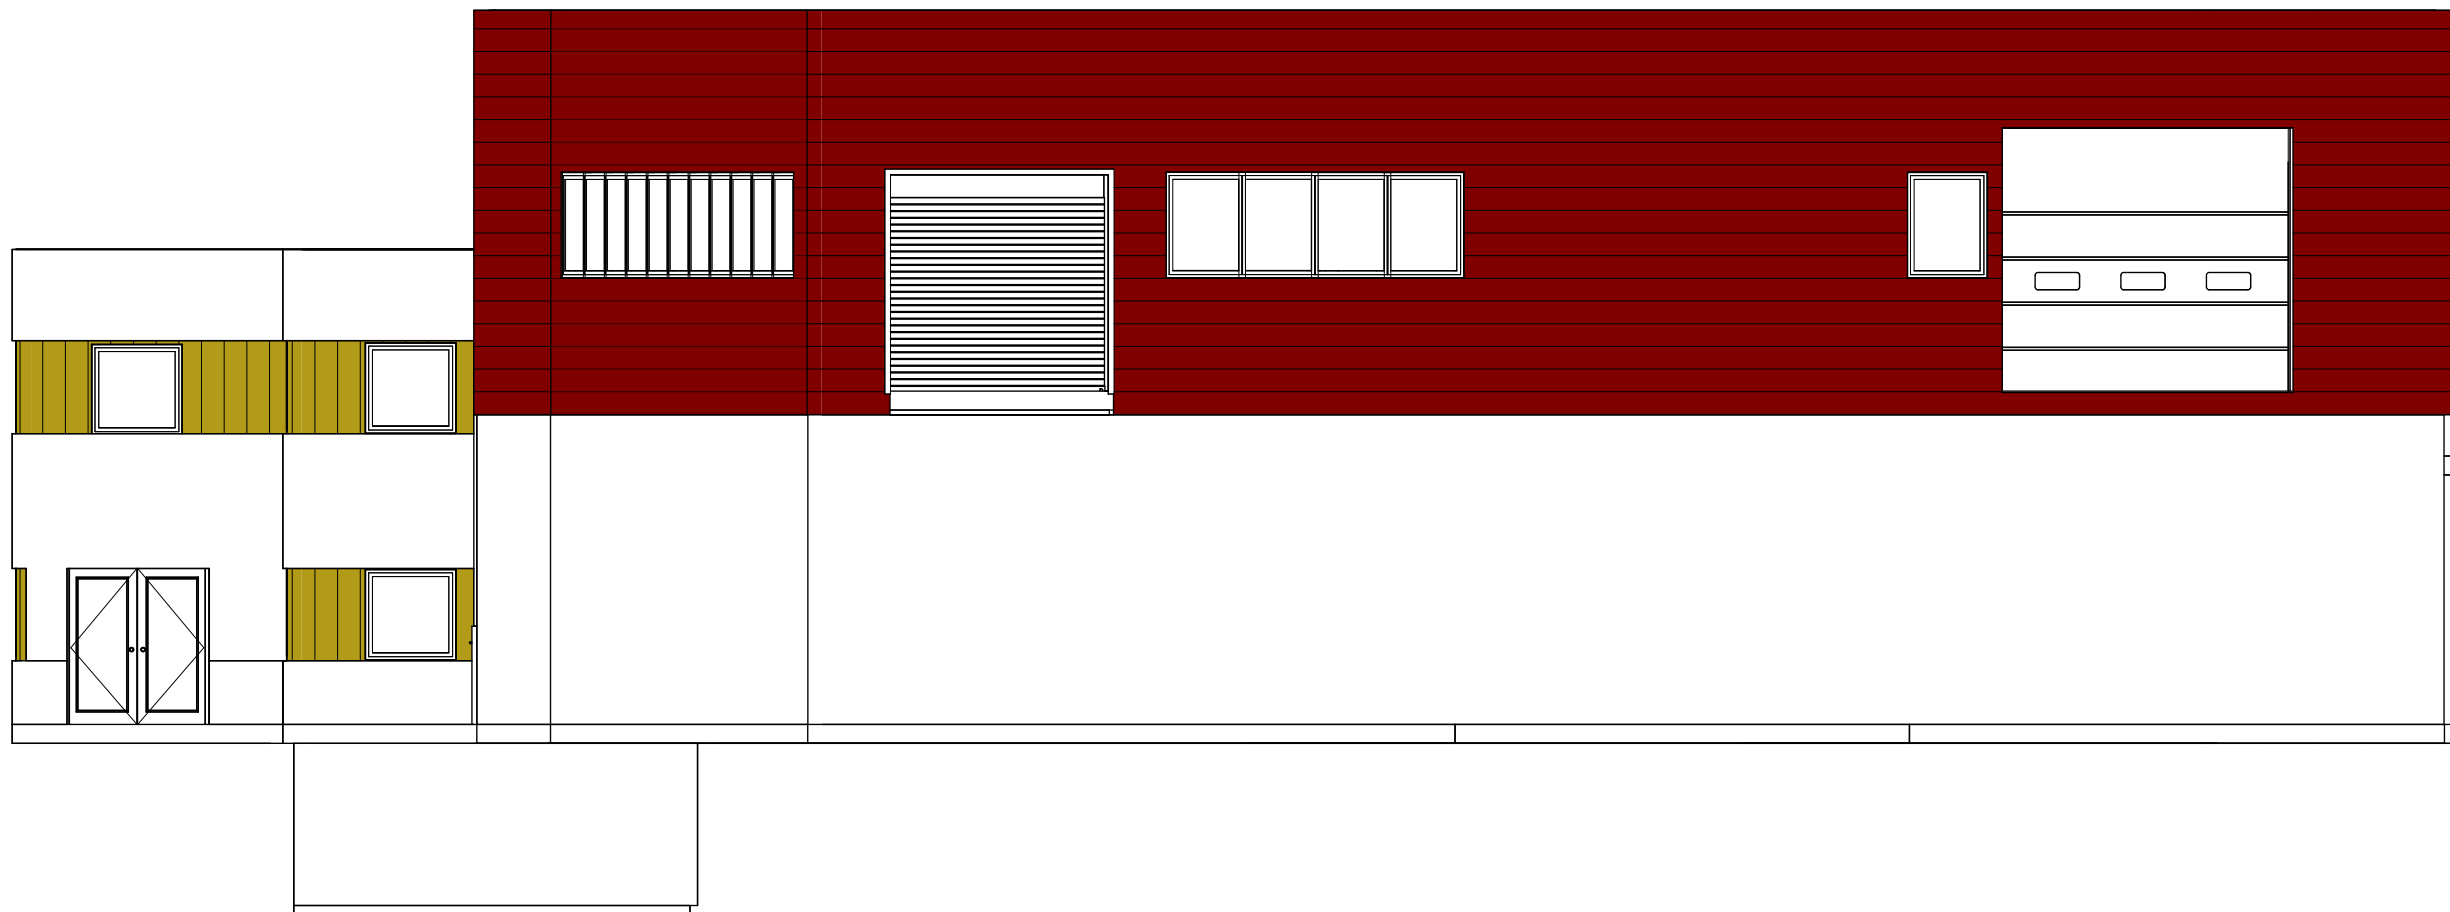

FASADE SØRVEST

F01	2026-04-30	For anskaffelse	KjeUrn	IngMid	GHIsd
E01	2026-03-26	For godkjenning	kjeurn	IngMid	GHIsd
Rev.	Dato	Beskrivelse	Utarbeidet	Fagkontroll	Godkjent
Dette dokumentet er utarbeidet av Norconsult som del av det oppdraget som fremgår nedenfor. Opphavsretten tilhører Norconsult. Dokumentet må bare benyttes til det formål som oppdragsavtalen beskriver, og må ikke kopieres eller gjøres tilgjengelig på annen måte eller i større utstrekning enn formålet tilsier.					Målestokk (gjelder A1)
ULLENSVANG KOMMUNE					1 : 100
Hjøllo driftstasjon - forprosjekt					
Eksisterende fasader					
Norconsult		Oppdragsnummer	Tegningsnummer	Revisjon	
		52509148	A-05-01-03	F01	