TRASE A

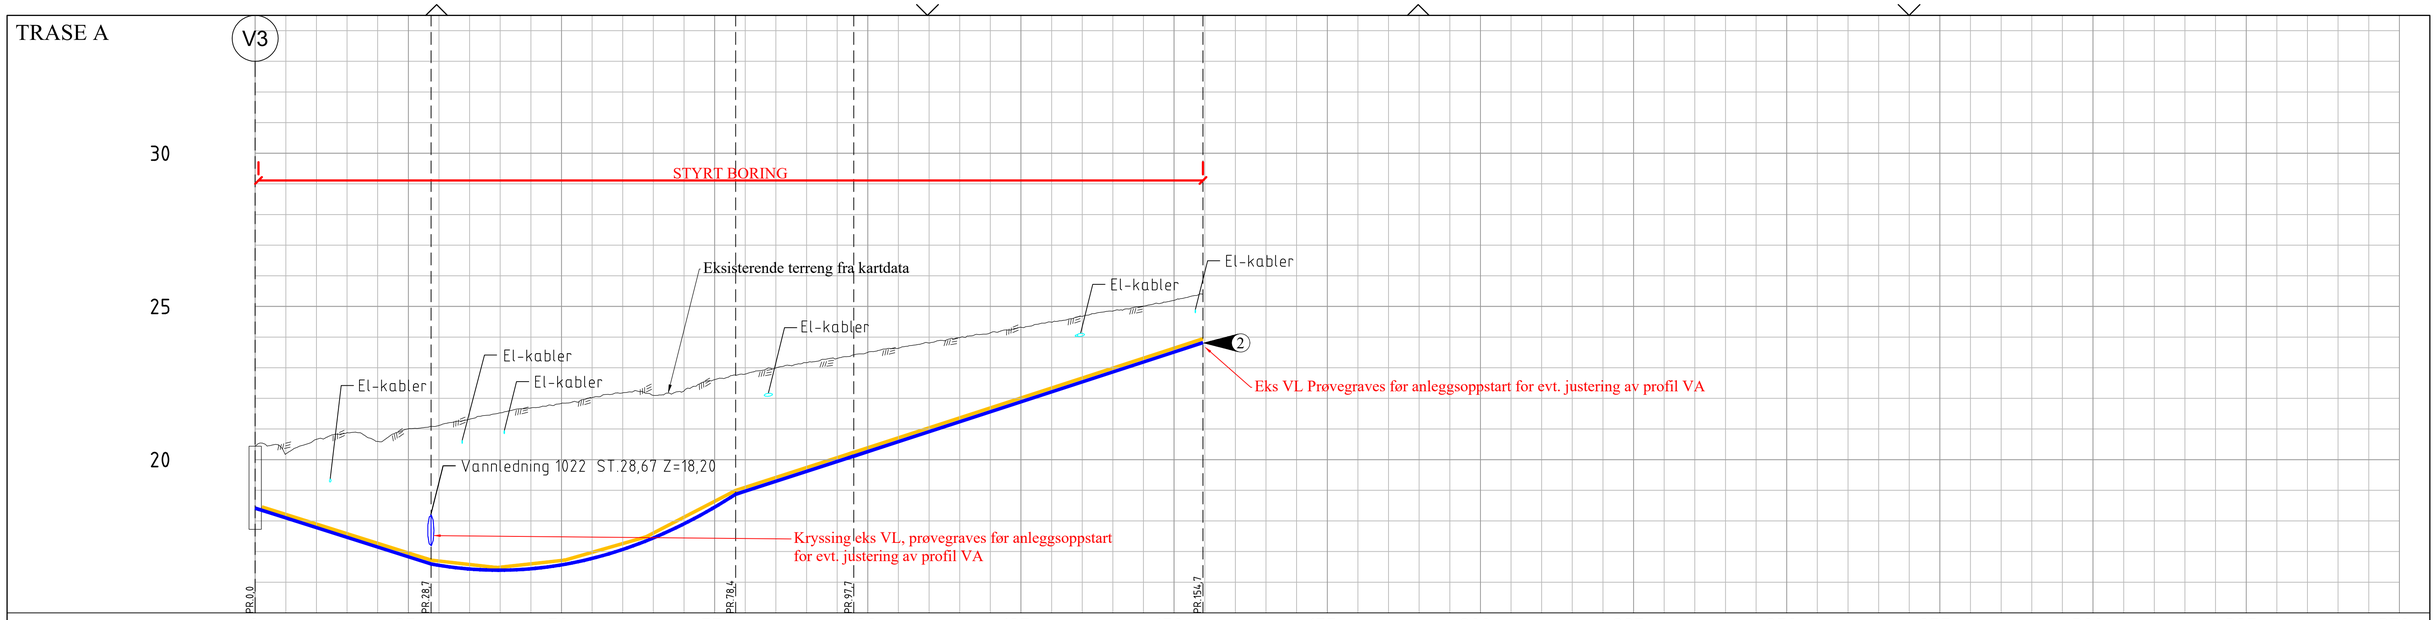
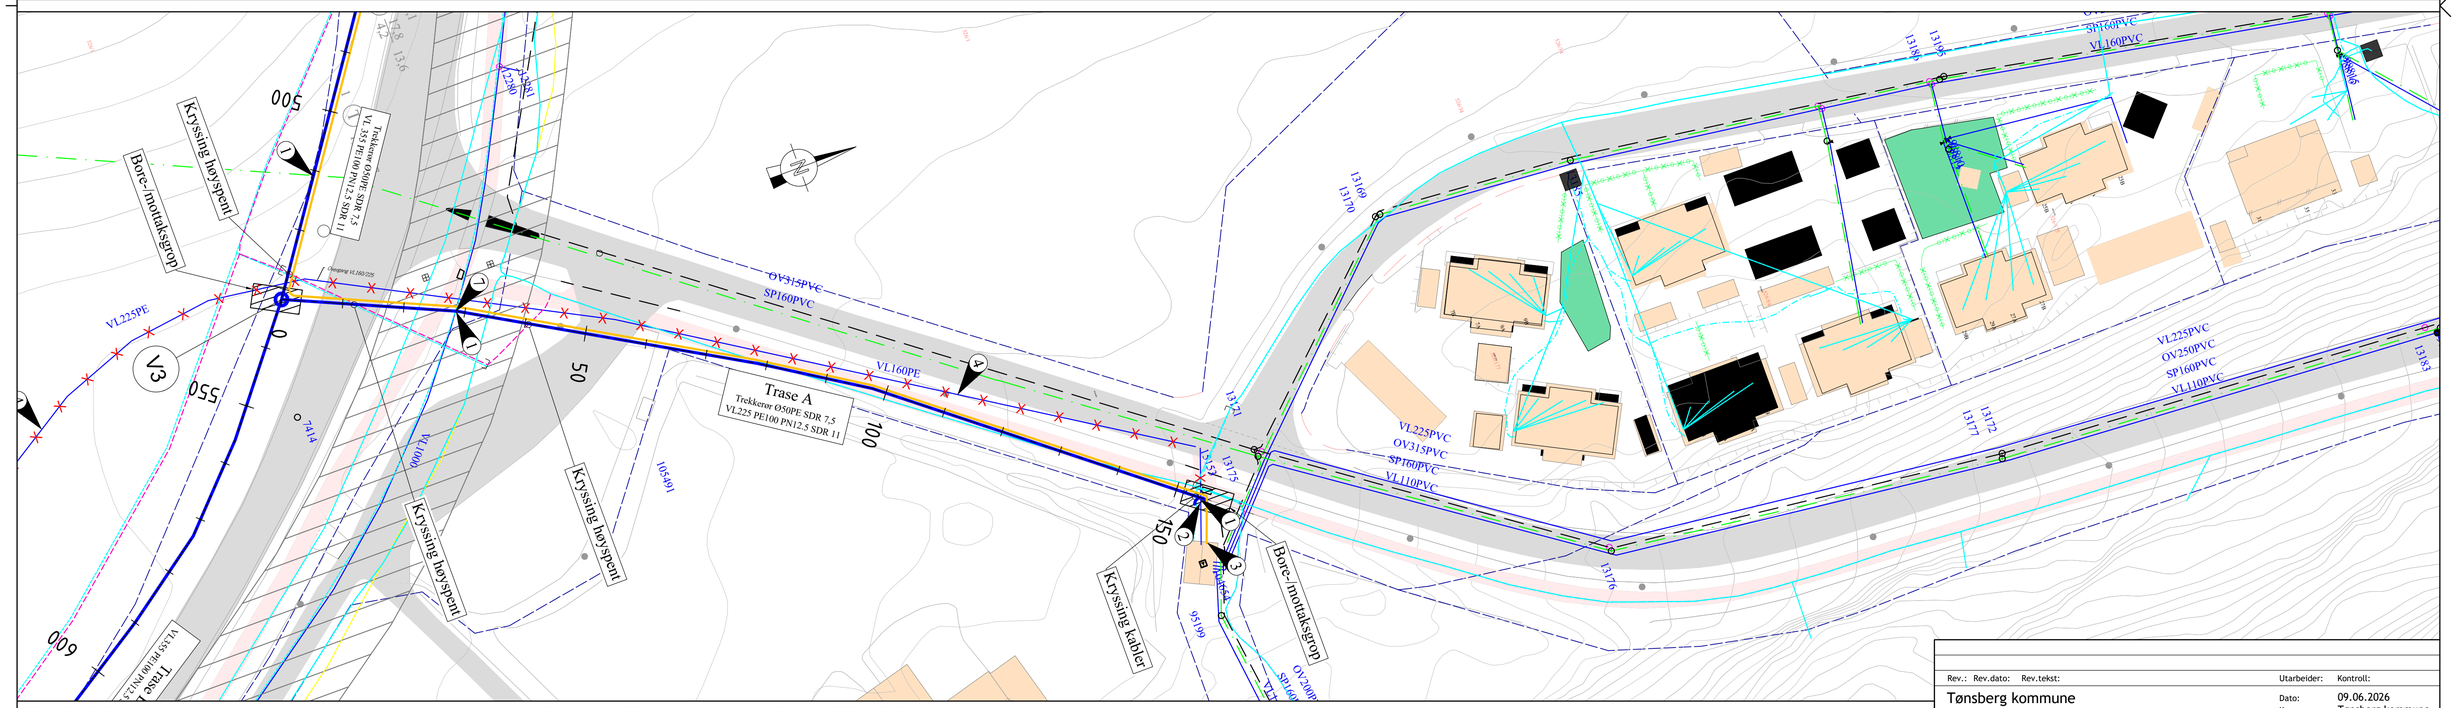
PROFIL NR.		0	25	50	75	100	125	150	175	200	225	250	275	300	325	350
Grunneier																
Markslag																
Grunnforhold																
TERRENG H./TOPP VEGDEKKE		20,44	20,18 20,66 20,88 20,59 21,01 21,11 21,32 21,53 21,69 21,84 22,03 22,18 22,10 22,24 22,61 22,79 22,99 23,17 23,30 23,50 23,64 23,81 23,98 24,14 24,32 24,49 24,68 24,85 25,01 25,20 25,41												
Hor.vinkelpunktavstand i m			28,7			49,7			19,3		57,0					
Vannledning	Kumavstand i m		28,7			49,7			19,3		57,0					
	Fall i ‰		-63,4			R=-302,7			64,6		64,9					
	Kote utv. topp	18,41		16,59			18,87		20,12			23,82				
	Type og dim	225PE 100 PN12.5 SDR 11														
Trekkerør	Kumavstand i m		27,6			49,7			19,3		57,0					
	Fall i ‰		-62,8			R=-302,7			64,4		64,8					
	Kote innv. bunn	18,46		16,72			18,99		20,24			23,94				
	Type og dim	50PE 100 PN7.5 SDR 11