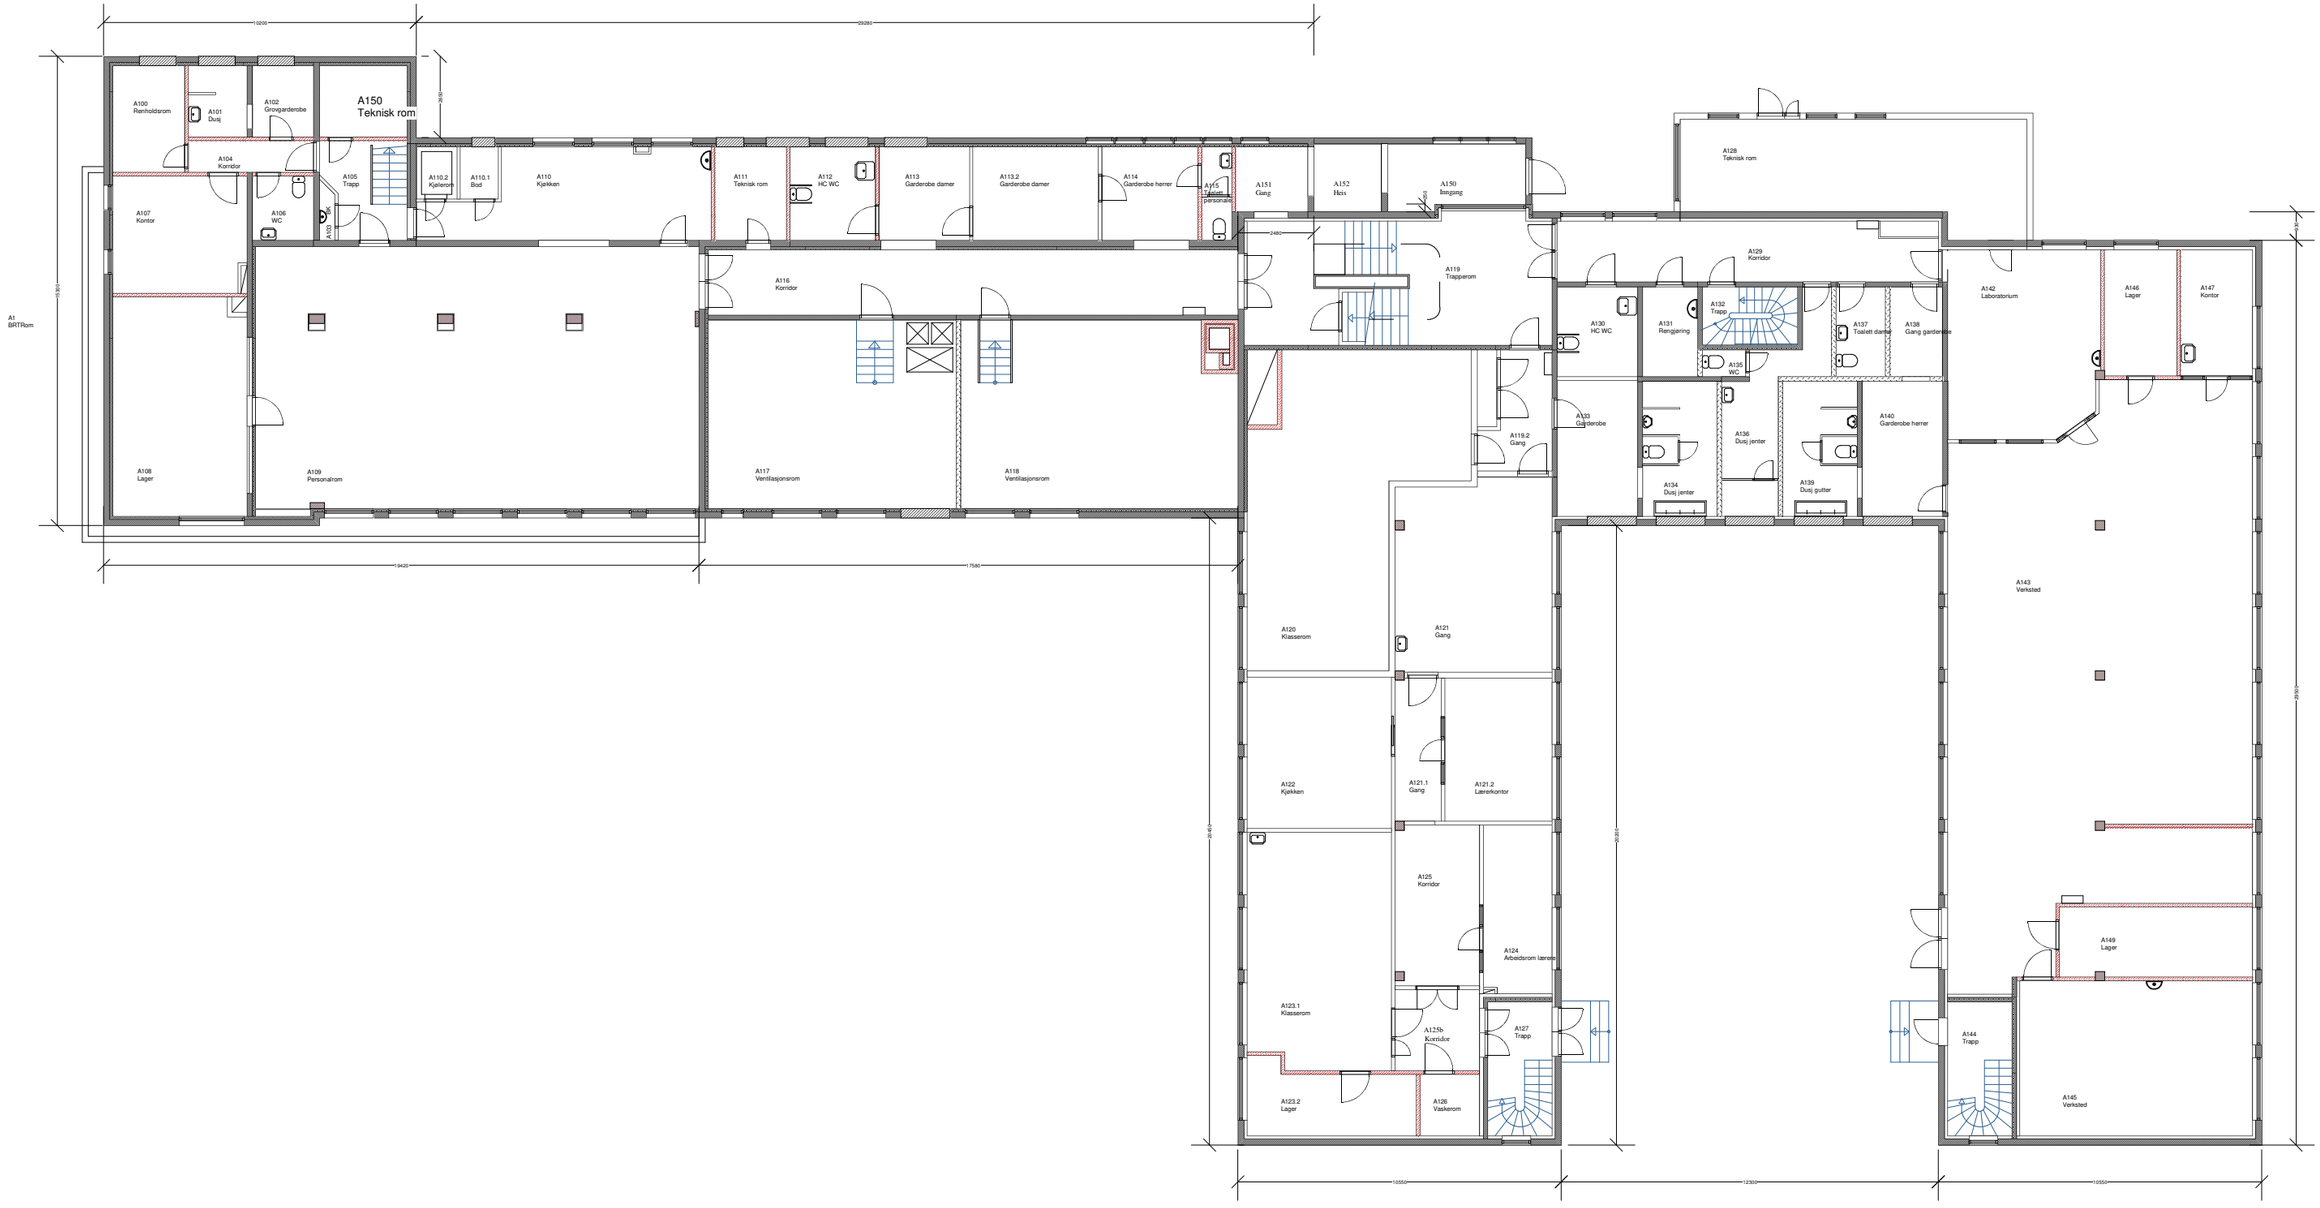

Plan 1	
Bygg A (adm/teori/bibliotek/formg./mek)	Plantegning
Hadsel vgs - Melbu	Nordland fylkeskommune Eiendomsseksjonen Fylkeshuset 8048 BODØ TLF. 75 65 01 80 - FAX. 75 65 01 81

TEGN.NR.	(000) 000
MÅL	1:200
DATO	03.01.2019
SIGN	NN
	JONATHAN FDV