


Tegningen skal ikke benyttes som branntegning.

Rom merket med gult har romstyring i dag.

Rom merket med rødt inngår i opsjon for styring over SD-anlegg.

Rom merket med blått har ikke radiatorer og temp.føler og inngår ikke i opsjon for styring over SD-anlegg.

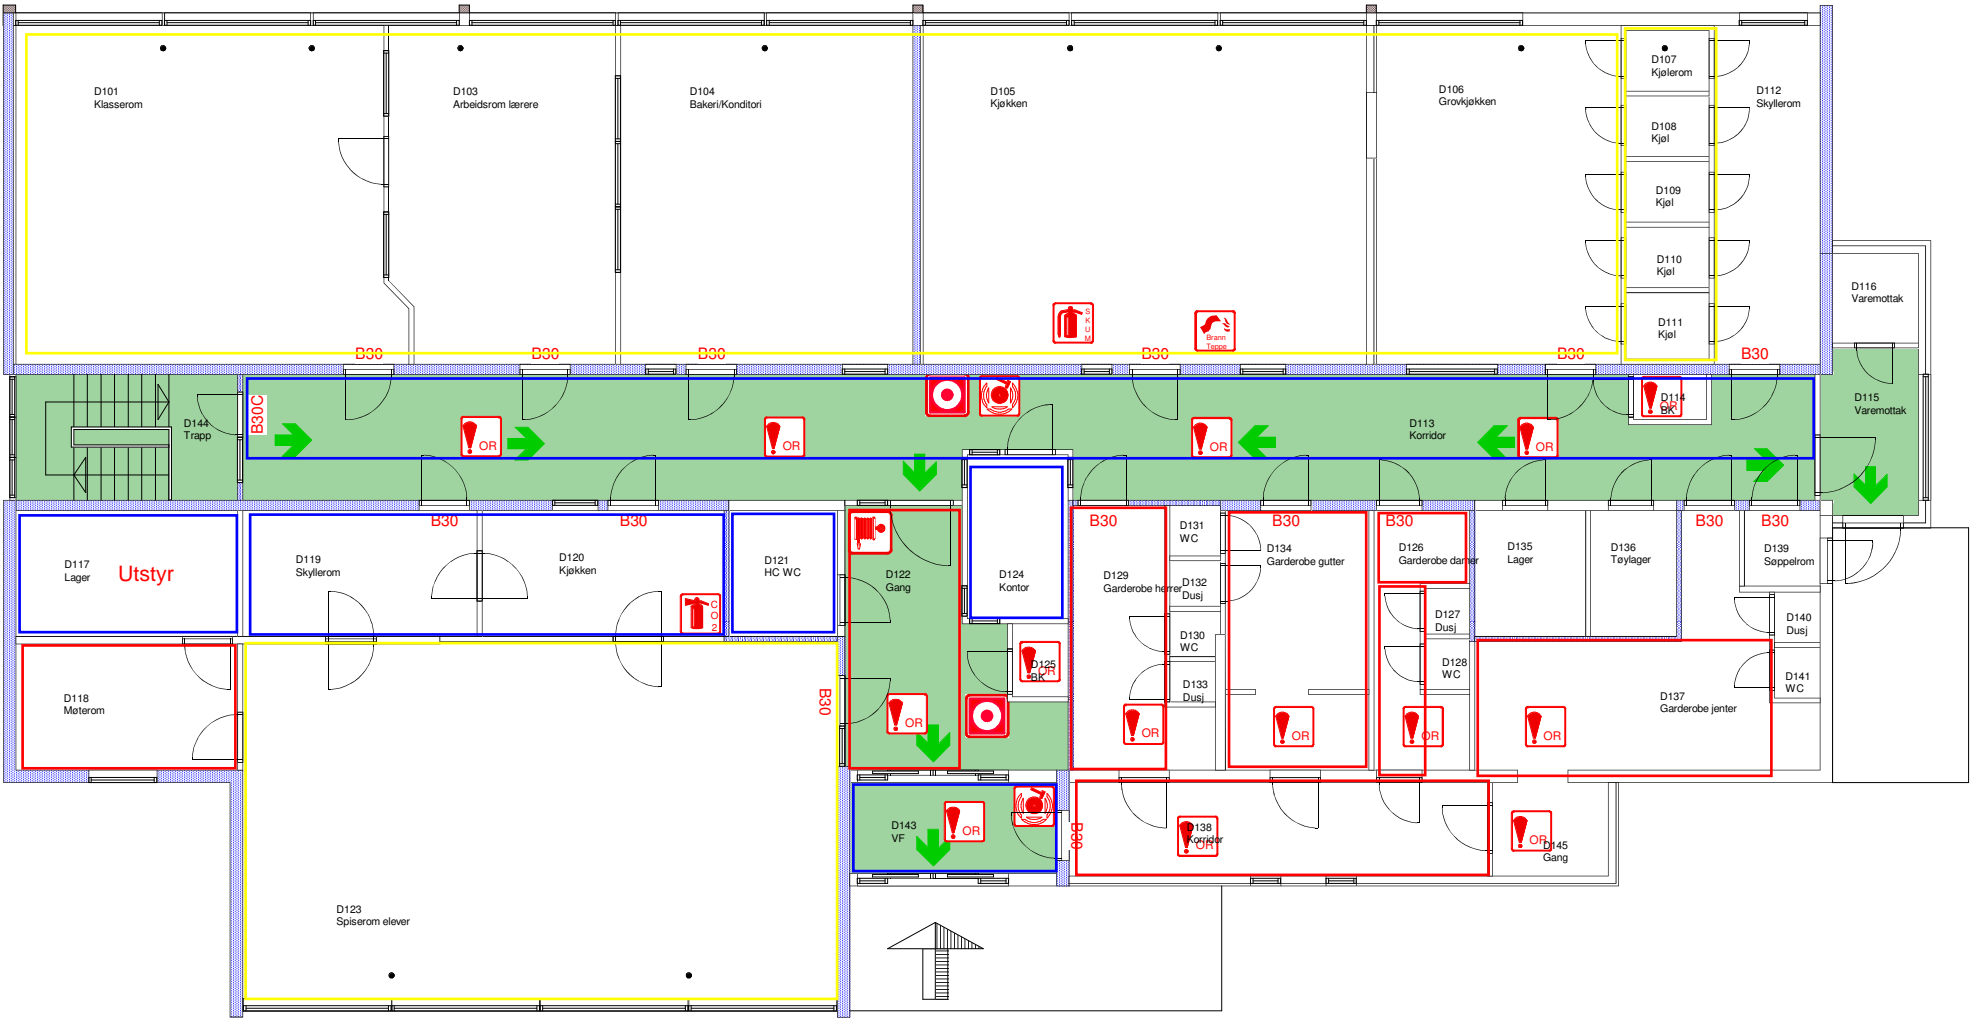

BRANNSYMBOLER

- Brannslange
- Brannteppe
- Co2-apparat
- Manuell brannmelder
- Optisk røykdetektor
- Ringeklokke
- Skum-apparat

|                                |       |       |                           |
|--------------------------------|-------|-------|---------------------------|
| Rev.                           | Sign: | Dato: | Revisjonen gjelder:       |
| Plan 1                         |       |       | Dato: 13.07.2017          |
| Bygg D (mat- og restaurantfag) |       |       | Areal: 652,29             |
| Hadsel vgs - Melbu             |       |       | Sign: BRUKERNAVN          |
|                                |       |       | Tegn Nr.: FDV-0101-101-01 |
|                                |       |       | BKL: 1                    |
|                                |       |       | Mål: 1:150                |
|                                |       |       | Utført av:                |
|                                |       |       |                           |

- Brannvegg A240 / REIM 240
- Brannvegg A120 / REIM 120
- Branncellebegr. A90 / EI 90
- Branncellebegr. A60 / EI 60
- Branncellebegr. B60 / EI 60
- Branncellebegr. B30 / EI 30
- Branncellebegr. F60 / E 60
- Branncellebegr. F30 / E 30
- Branncellebegr. F15 / E 15



Grønne felter i tegning er spesielt tilrettelagt for rømning ved brann.



Rømningsrute