



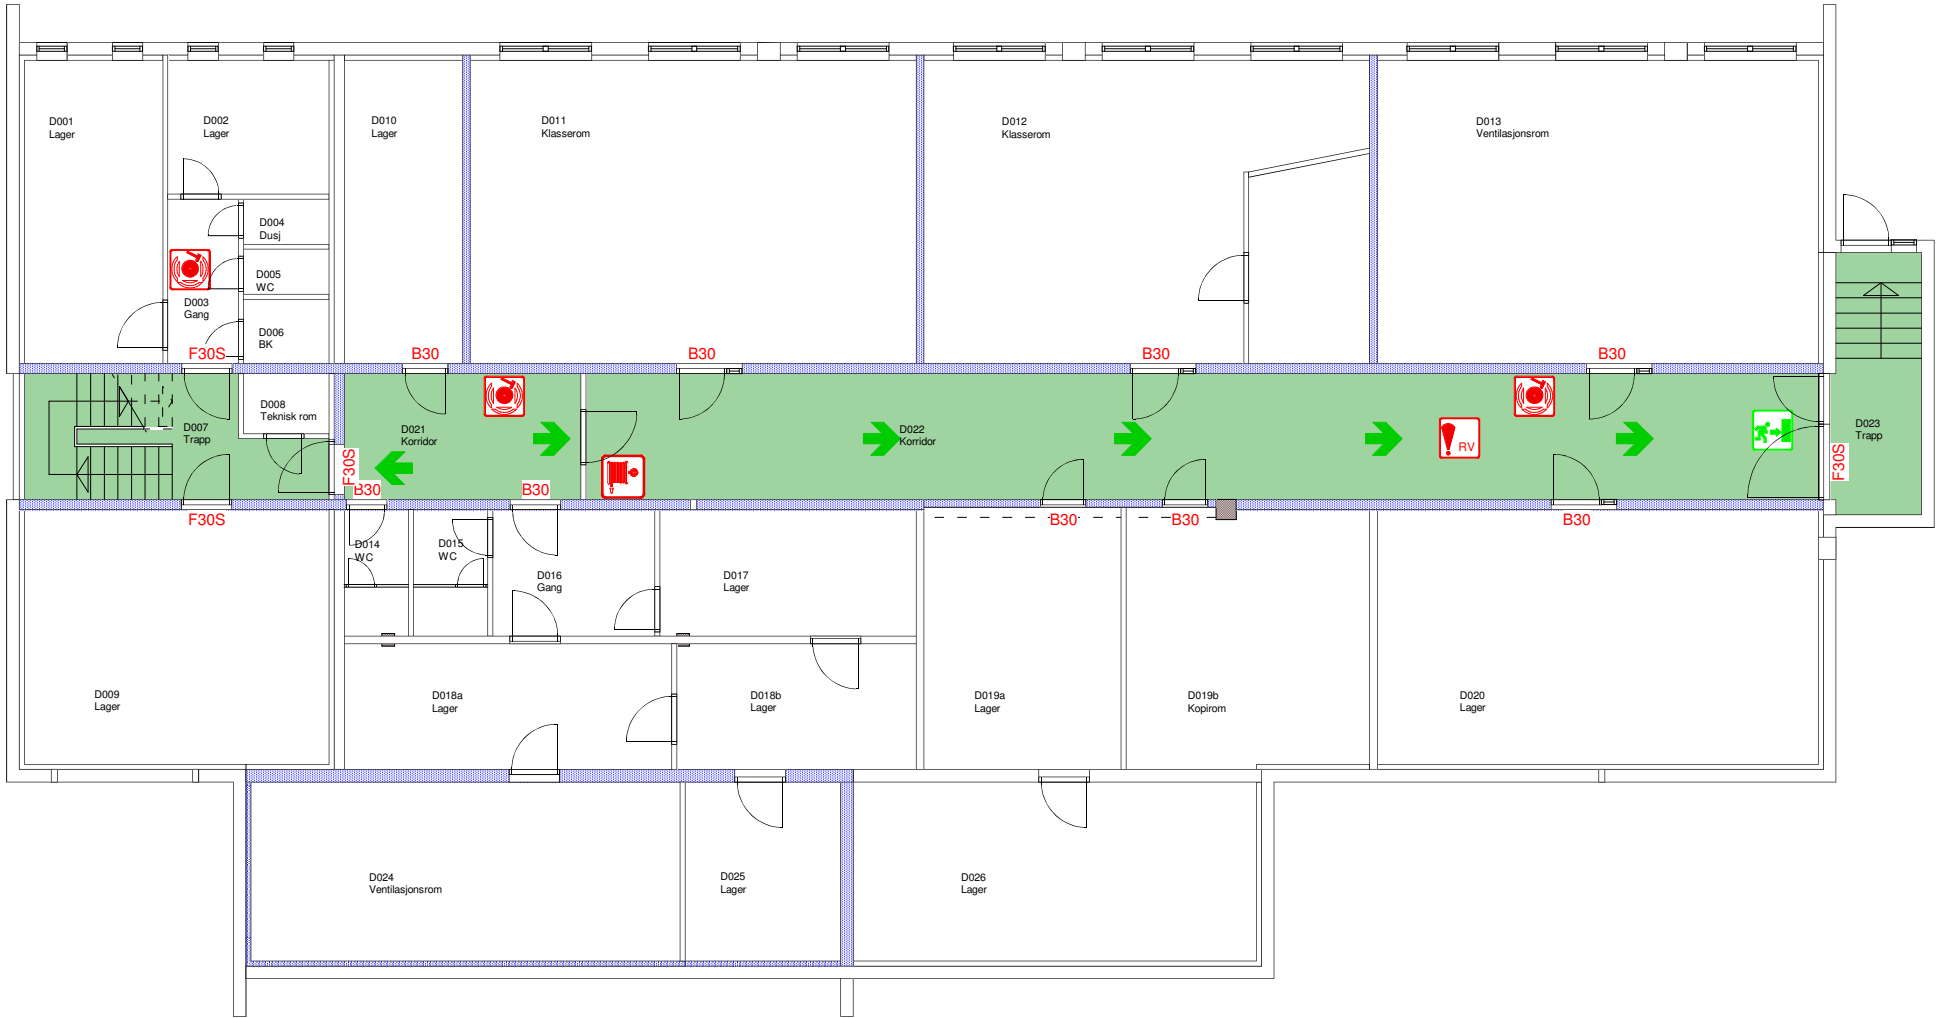


 
 
 
 


 


BRANNSYMBOLER

-  Brannslange
-  Ringeklokke
-  Røykvarsler
-  Utgang



Rev.	Sign:	Dato:	Revisjonen gjelder:
Plan U			Dato: 13.07.2017
Bygg D (mat- og restaurantfag)			Areal: 624,59
Hadsel vgs - Melbu			Sign: BRUKERNAVN
			Tegn Nr.: FDV-0101-101-01
			BKL: 1
			Mål: 1:150
			Utført av:

-  Brannvegg A240 / REIM 240
-  Brannvegg A120 / REIM 120
-  Branncellebegr. A90 / EI 90
-  Branncellebegr. A60 / EI 60
-  Branncellebegr. B60 / EI 60
-  Branncellebegr. B30 / EI 30
-  Branncellebegr. F60 / E 60
-  Branncellebegr. F30 / E 30
-  Branncellebegr. F15 / E 15



Grønne felter i tegning er spesielt tilrettelagt for rømning ved brann.



Rømningsrute