


BRANNSYMBOLER

- Brannslange
- Brannteppe
- Co2-apparat
- Manuell brannmelder
- Optisk røykdetektor
- Ringeklokke
- Skum-apparat

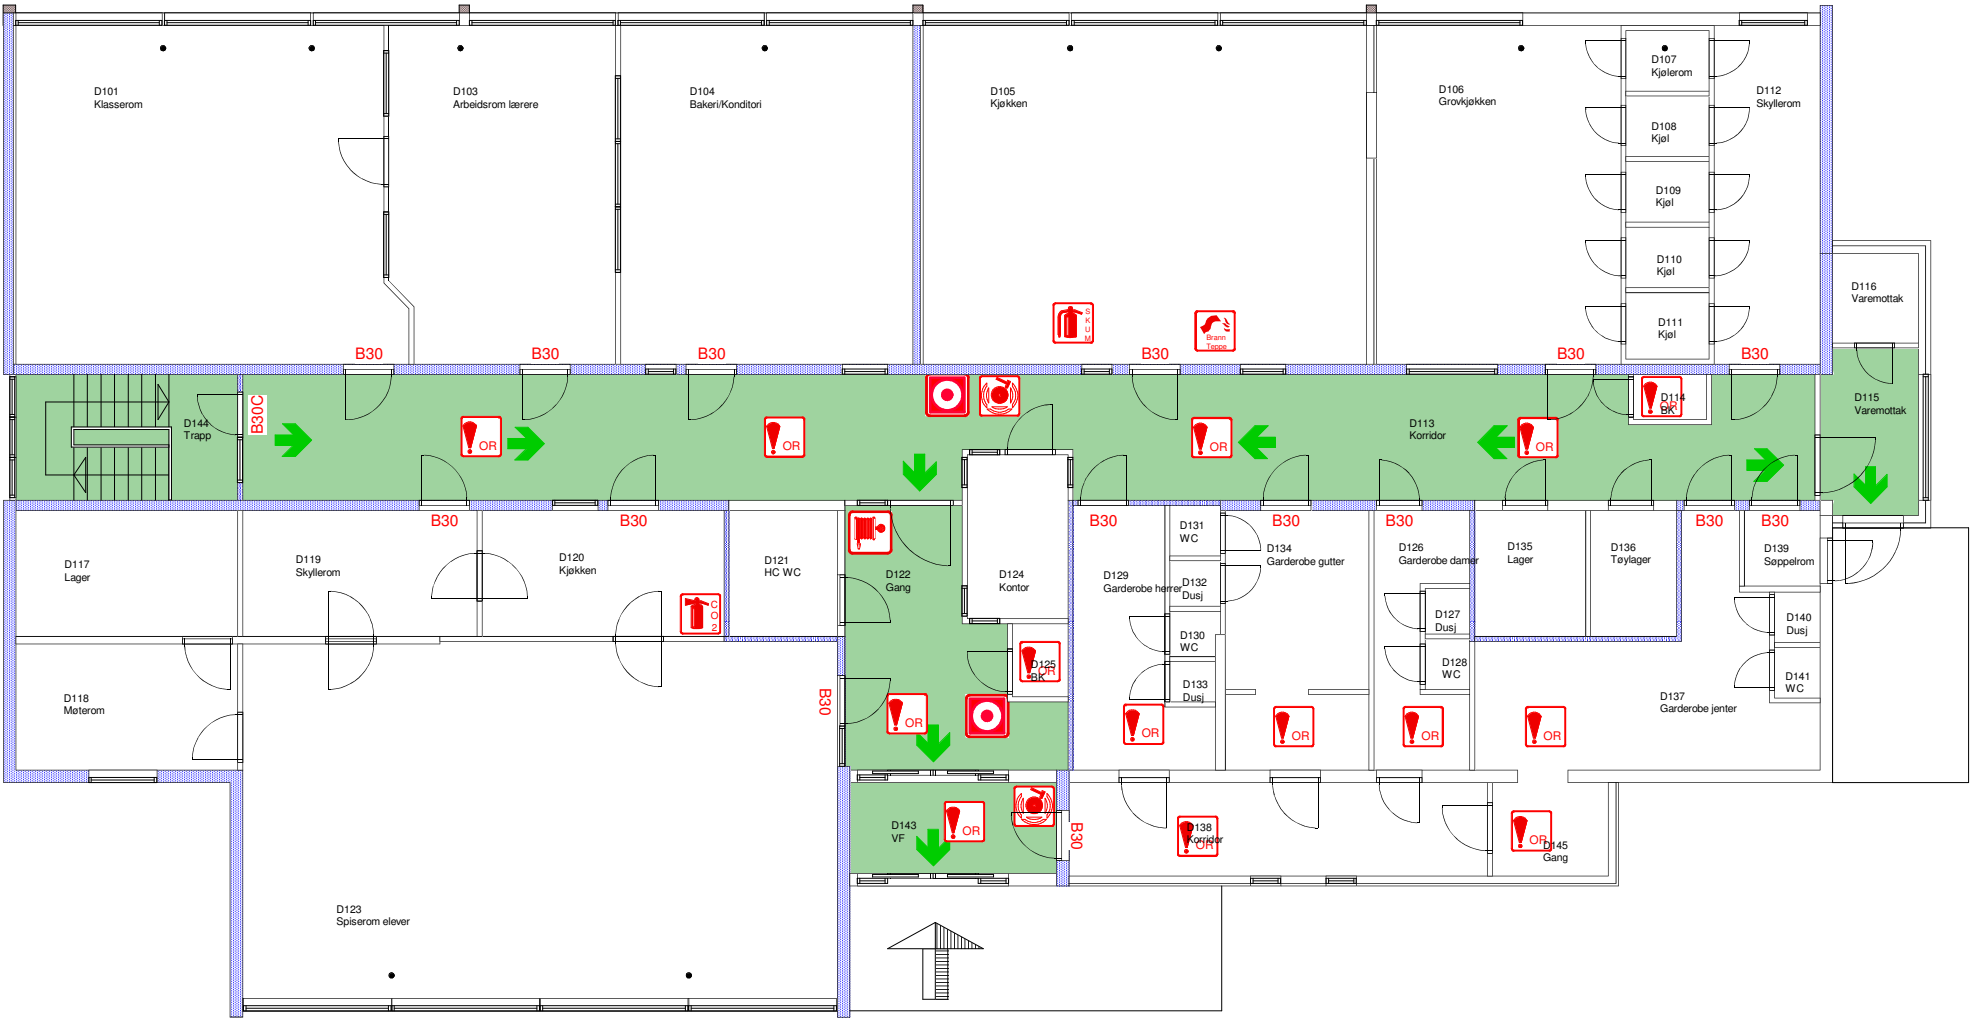


Rev.	Sign:	Dato:	Revisjonen gjelder:
Plan 1			Dato: 13.07.2017
Bygg D (mat- og restaurantfag)			Areal: 652,29
Hadsel vgs - Melbu			Sign: BRUKERNAVN
BRANNTEGNING			Tegn Nr.: FDV-0101-101-01
			BKL: 1
			Mål: 1:150
			Utført av:

- Brannvegg A240 / REIM 240
- Brannvegg A120 / REIM 120
- Branncellebegr. A90 / EI 90
- Branncellebegr. A60 / EI 60
- Branncellebegr. B60 / EI 60
- Branncellebegr. B30 / EI 30
- Branncellebegr. F60 / E 60
- Branncellebegr. F30 / E 30
- Branncellebegr. F15 / E 15



Grønne felter i tegning er spesielt tilrettelagt for rømning ved brann.

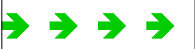

Rømningsrute