


BRANNSYMBOLER

- Brannfarlige stoffer
- Brannslange
- EI skap
- Gass
- Manuell brannmelder
- Markeringslys
- Pulverapparat
- Ringeklokke
- Røkdetektor
- Varmedetektor

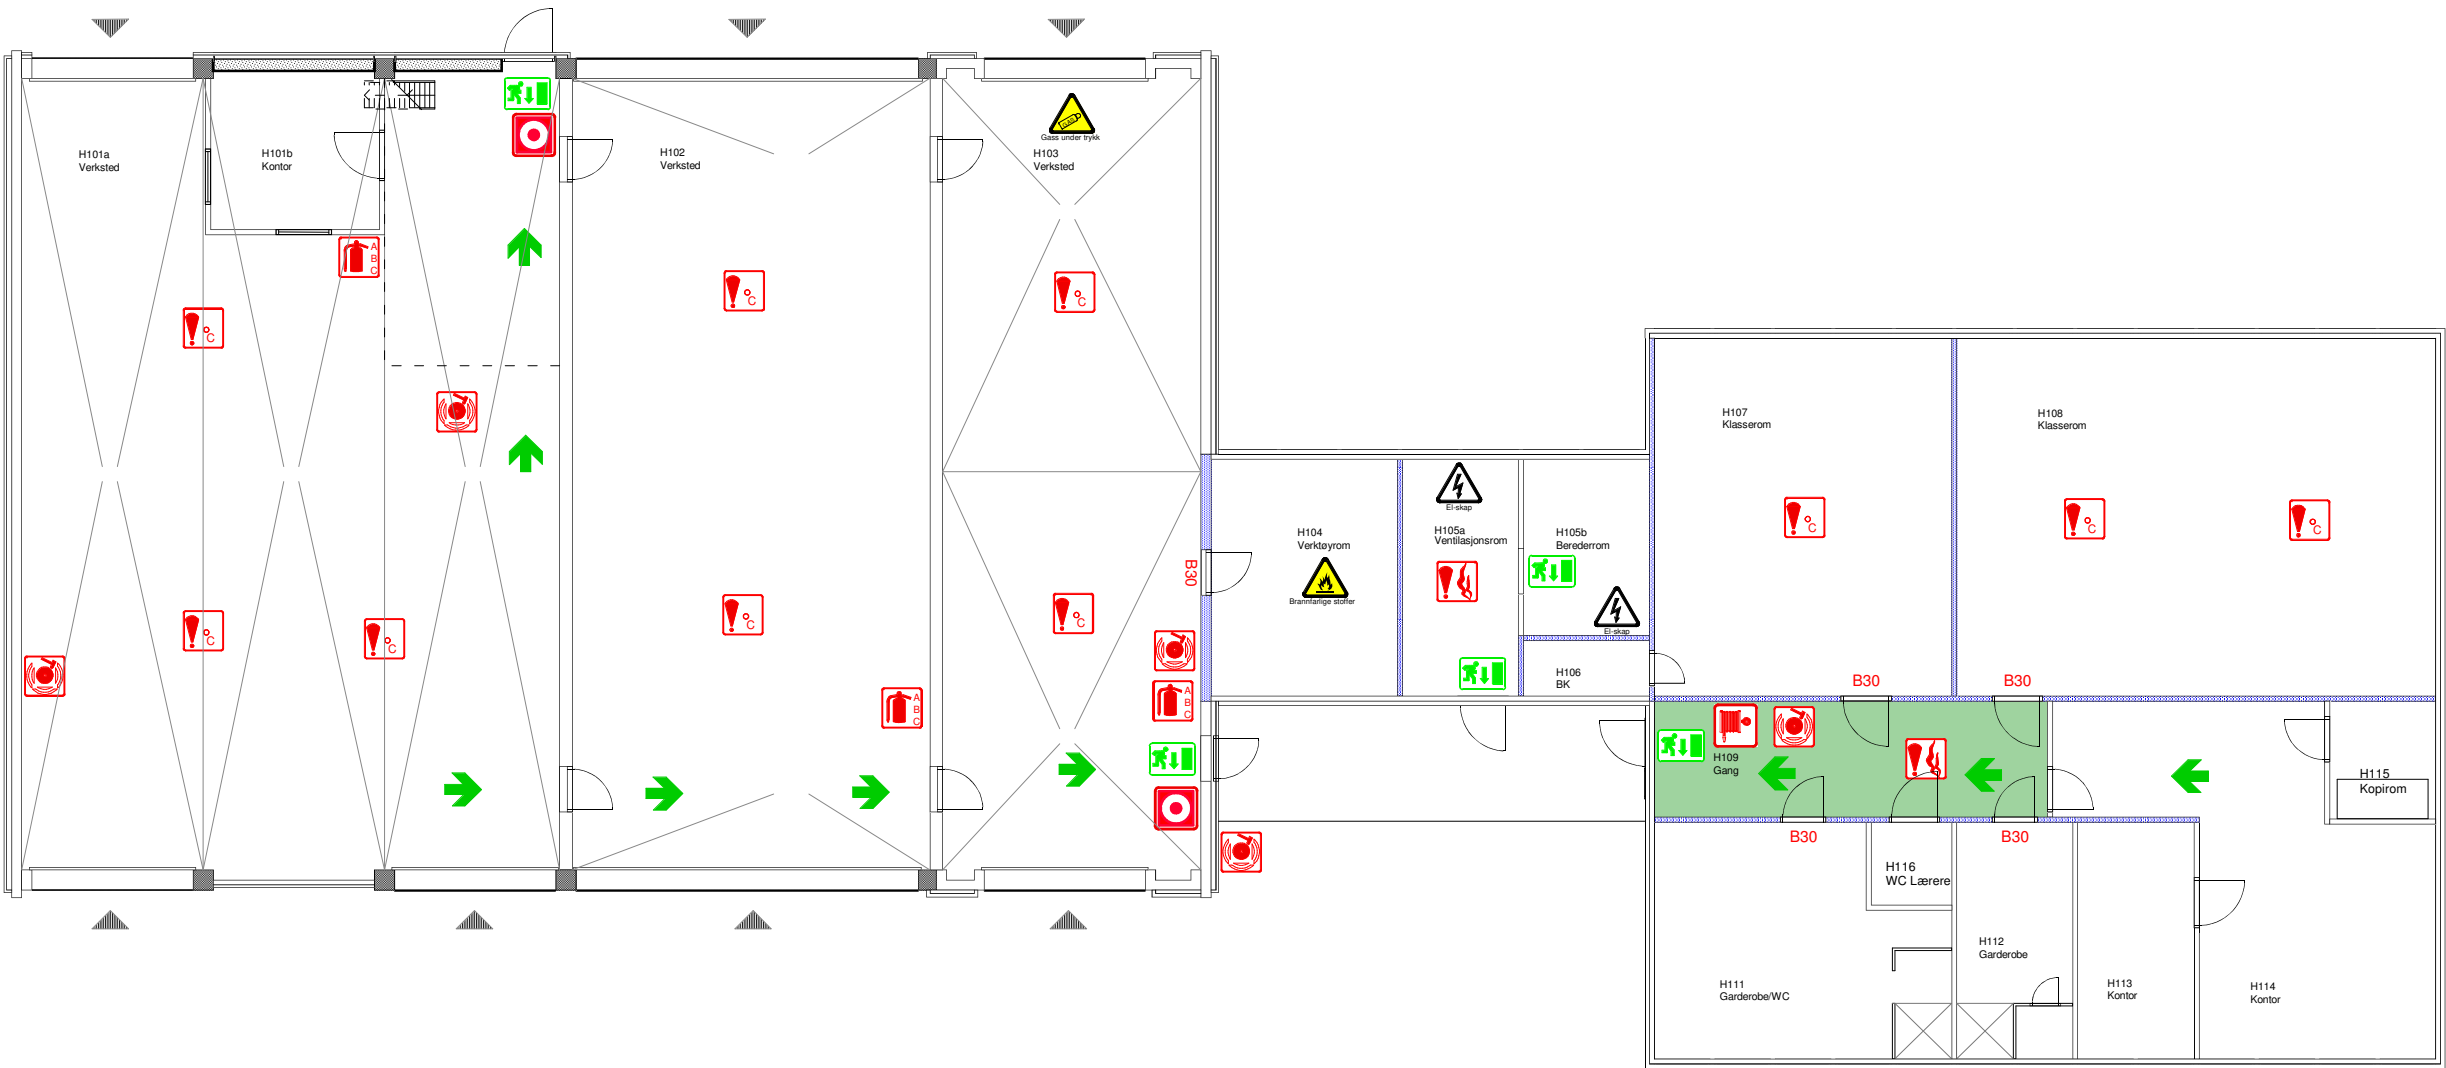

Rev.	Sign:	Dato:	Revisjonen gjelder:
Plan 1			Dato: 03.01.2019
Bygg H (transportfag)			Areal: 663,32
Hadsel vgs - Melbu			Sign: Brukernavn
			Tegn Nr.: FDV-0101-101-01
			BKL: BKL 1
			Mål: 1:150
			Utført av:

- Brannvegg A240 / REIM 240
- Brannvegg A120 / REIM 120
- Branncellebegr. A90 / EI 90
- Branncellebegr. A60 / EI 60
- Branncellebegr. B60 / EI 60
- Branncellebegr. B30 / EI 30
- Branncellebegr. F60 / E 60
- Branncellebegr. F30 / E 30
- Branncellebegr. F15 / E 15



Grønne felter i tegning er spesielt tilrettelagt for rømning ved brann.



Rømningsrute