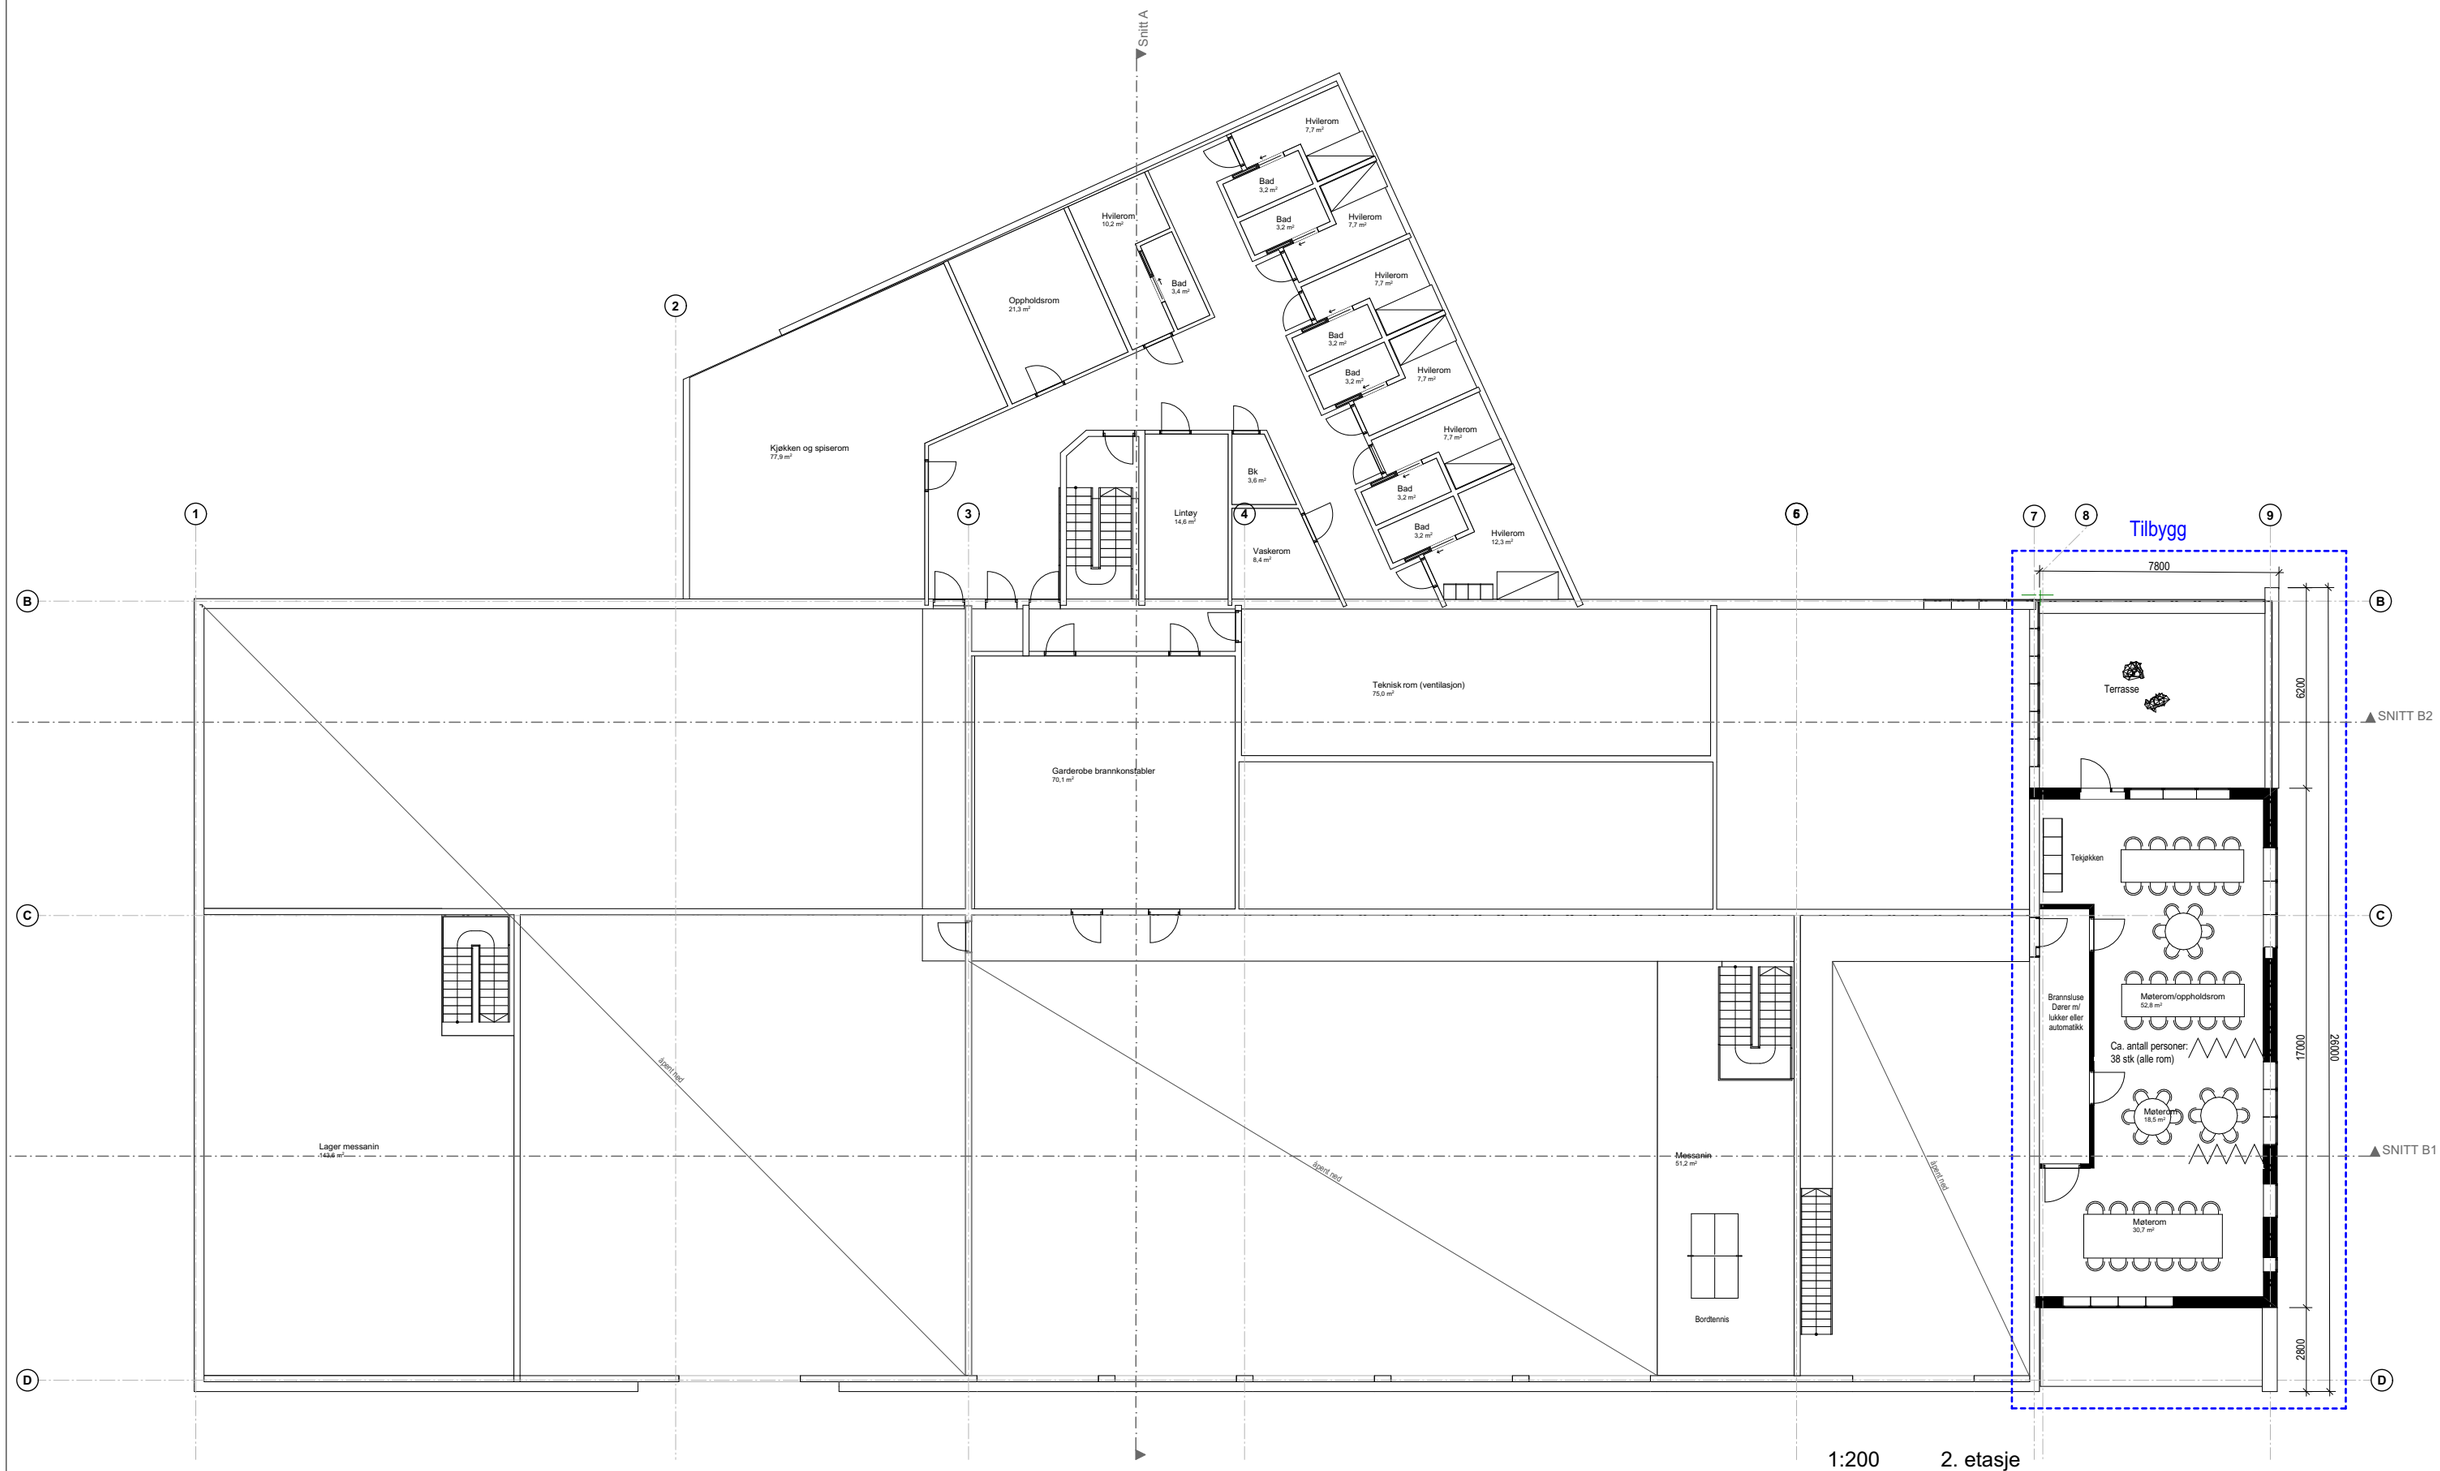

1:200 2. etasje

1:200 2. etasje

asplan viak

Prosjekt:
Kopstad Brannstasjon
Gnr/ Bnr: 100/ 140

Oppdragsgiver:
VIB
Kopstadveien 11, Nykirke 3180 Norge

Fase:
Rammesøknad

Tegning:
Plan 2. et. Brannstasjon

Oppdragsnr.: 650589-01
Dato opprettet: 07.11.2025

Koordinatsystem: NTM
Tegn: LL Kontr: SLK/JØGA

Høydedatum: NN2000

Målestokk: 1:200 (A3)
Dato revisjon.

Tegn. nr.: **AP- 2**
Fag Type Et. Løpenr

Rev.: