


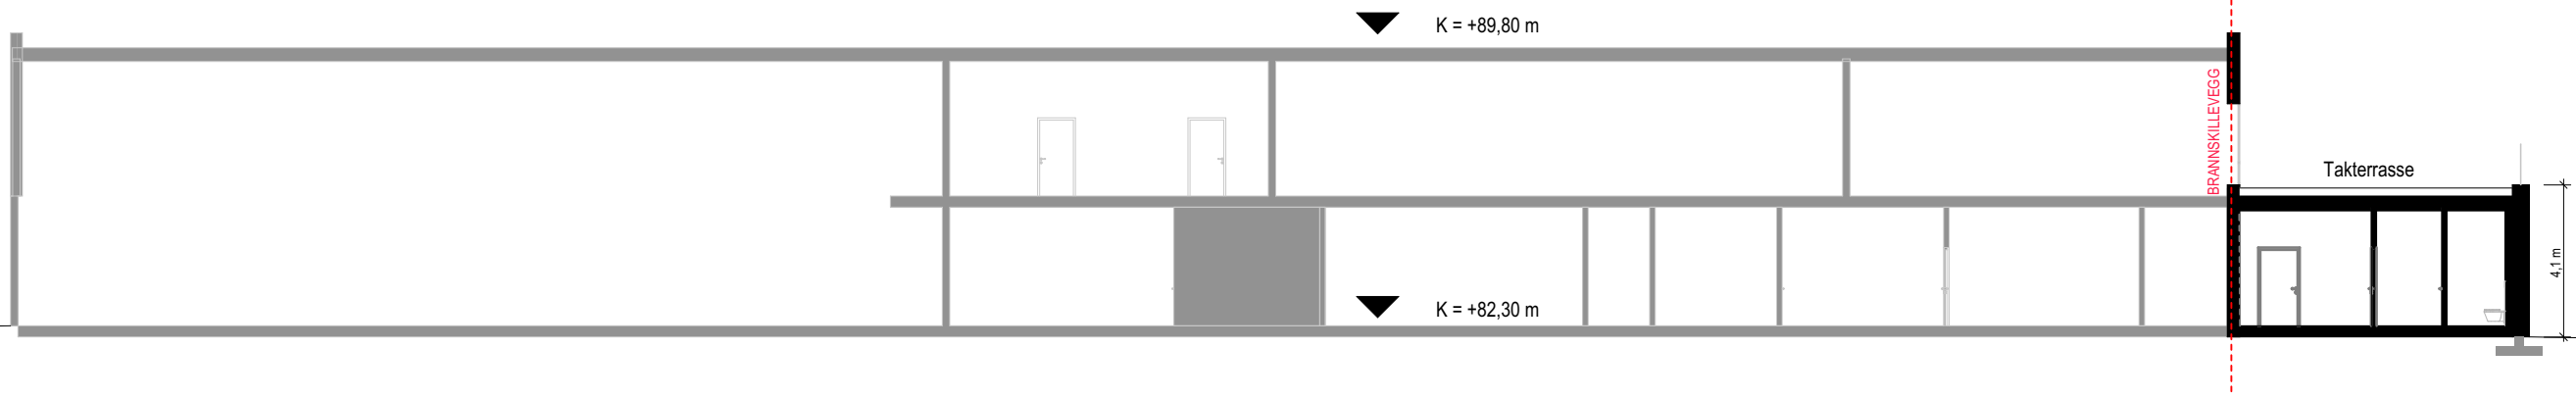

1:200 SNITT B1

Tilbygg: bruker eksisterende konstruksjon, som står på egne fundamenter



1:200 SNITT B2

Tilbygg: bruker eksisterende konstruksjon, som