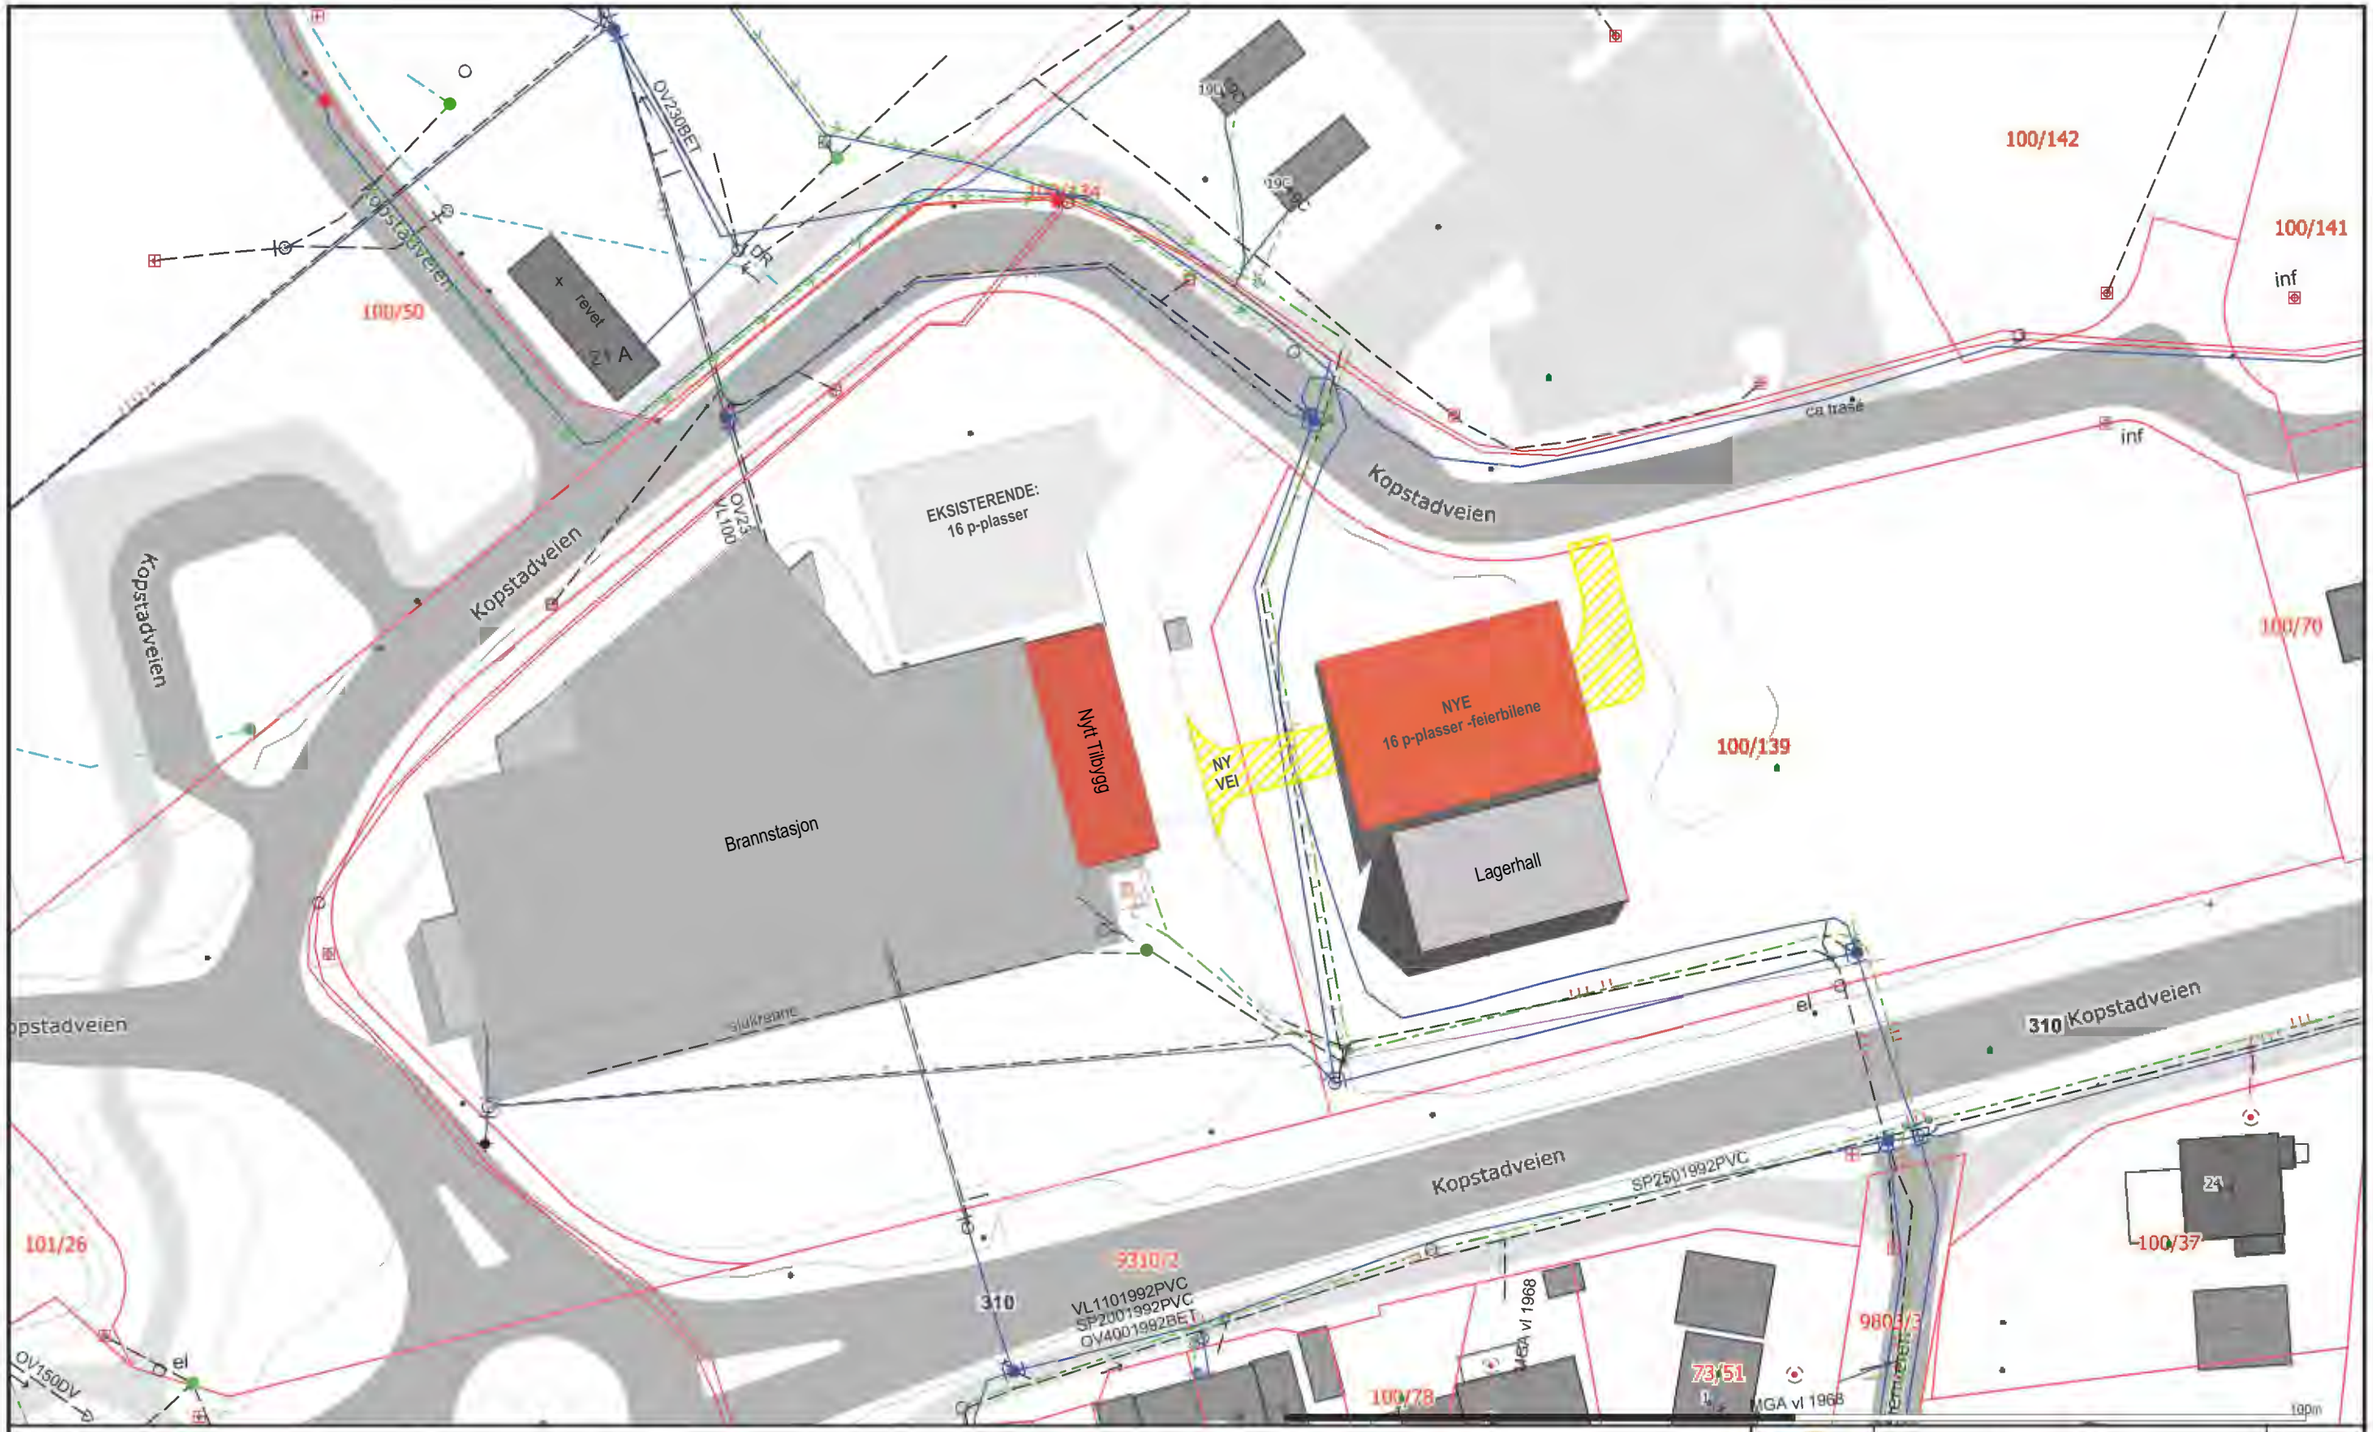

- Avløp felles
- Drensledning
- Overløpsledning
- Overvann
- Spillvann
- Vannledning
- Energibrønn
- Grenpunkt
- Hydrant
- Kran
- Kum
- Drenskum
- Stakekum
- Oljeutskiller
- Sandfangskum
- Septiktank
- Septiktank
- Slamavskiller
- Tett tank
- Hjelpesluk
- Sluk med sandfang
- Utslippspunkt

Beliggenhet og høyder må opprettes som orienterende.

Horten kommune
Kommunalteknisk planavdeling

Dato: 2025.05.27
Sign: SK

N

Målestokk 1:600

asplan viak

Prosjekt:	Oppdragsgiver:	Fase:	Tegning:	Oppdragsnr.:	Koordinatsystem:	Høydedatum:	Målestokk:	Tegn. nr.:	Rev.:
Kopstad Brannstasjon	**VIB**	**Rammesøknad**	**VA Kart**	650589-01	NTM	NN2000	1:600 (A3)	**AP-18**	
Gnr/ Bnr: 100/ 140	Kopstadveien 11, Nykirke 3180 Norge			Dato opprettet: 07.11.2025	Tegn: LL/SLK/JØGA Kontr:		Dato revisjon.	Fag Type Et.	Løpenr