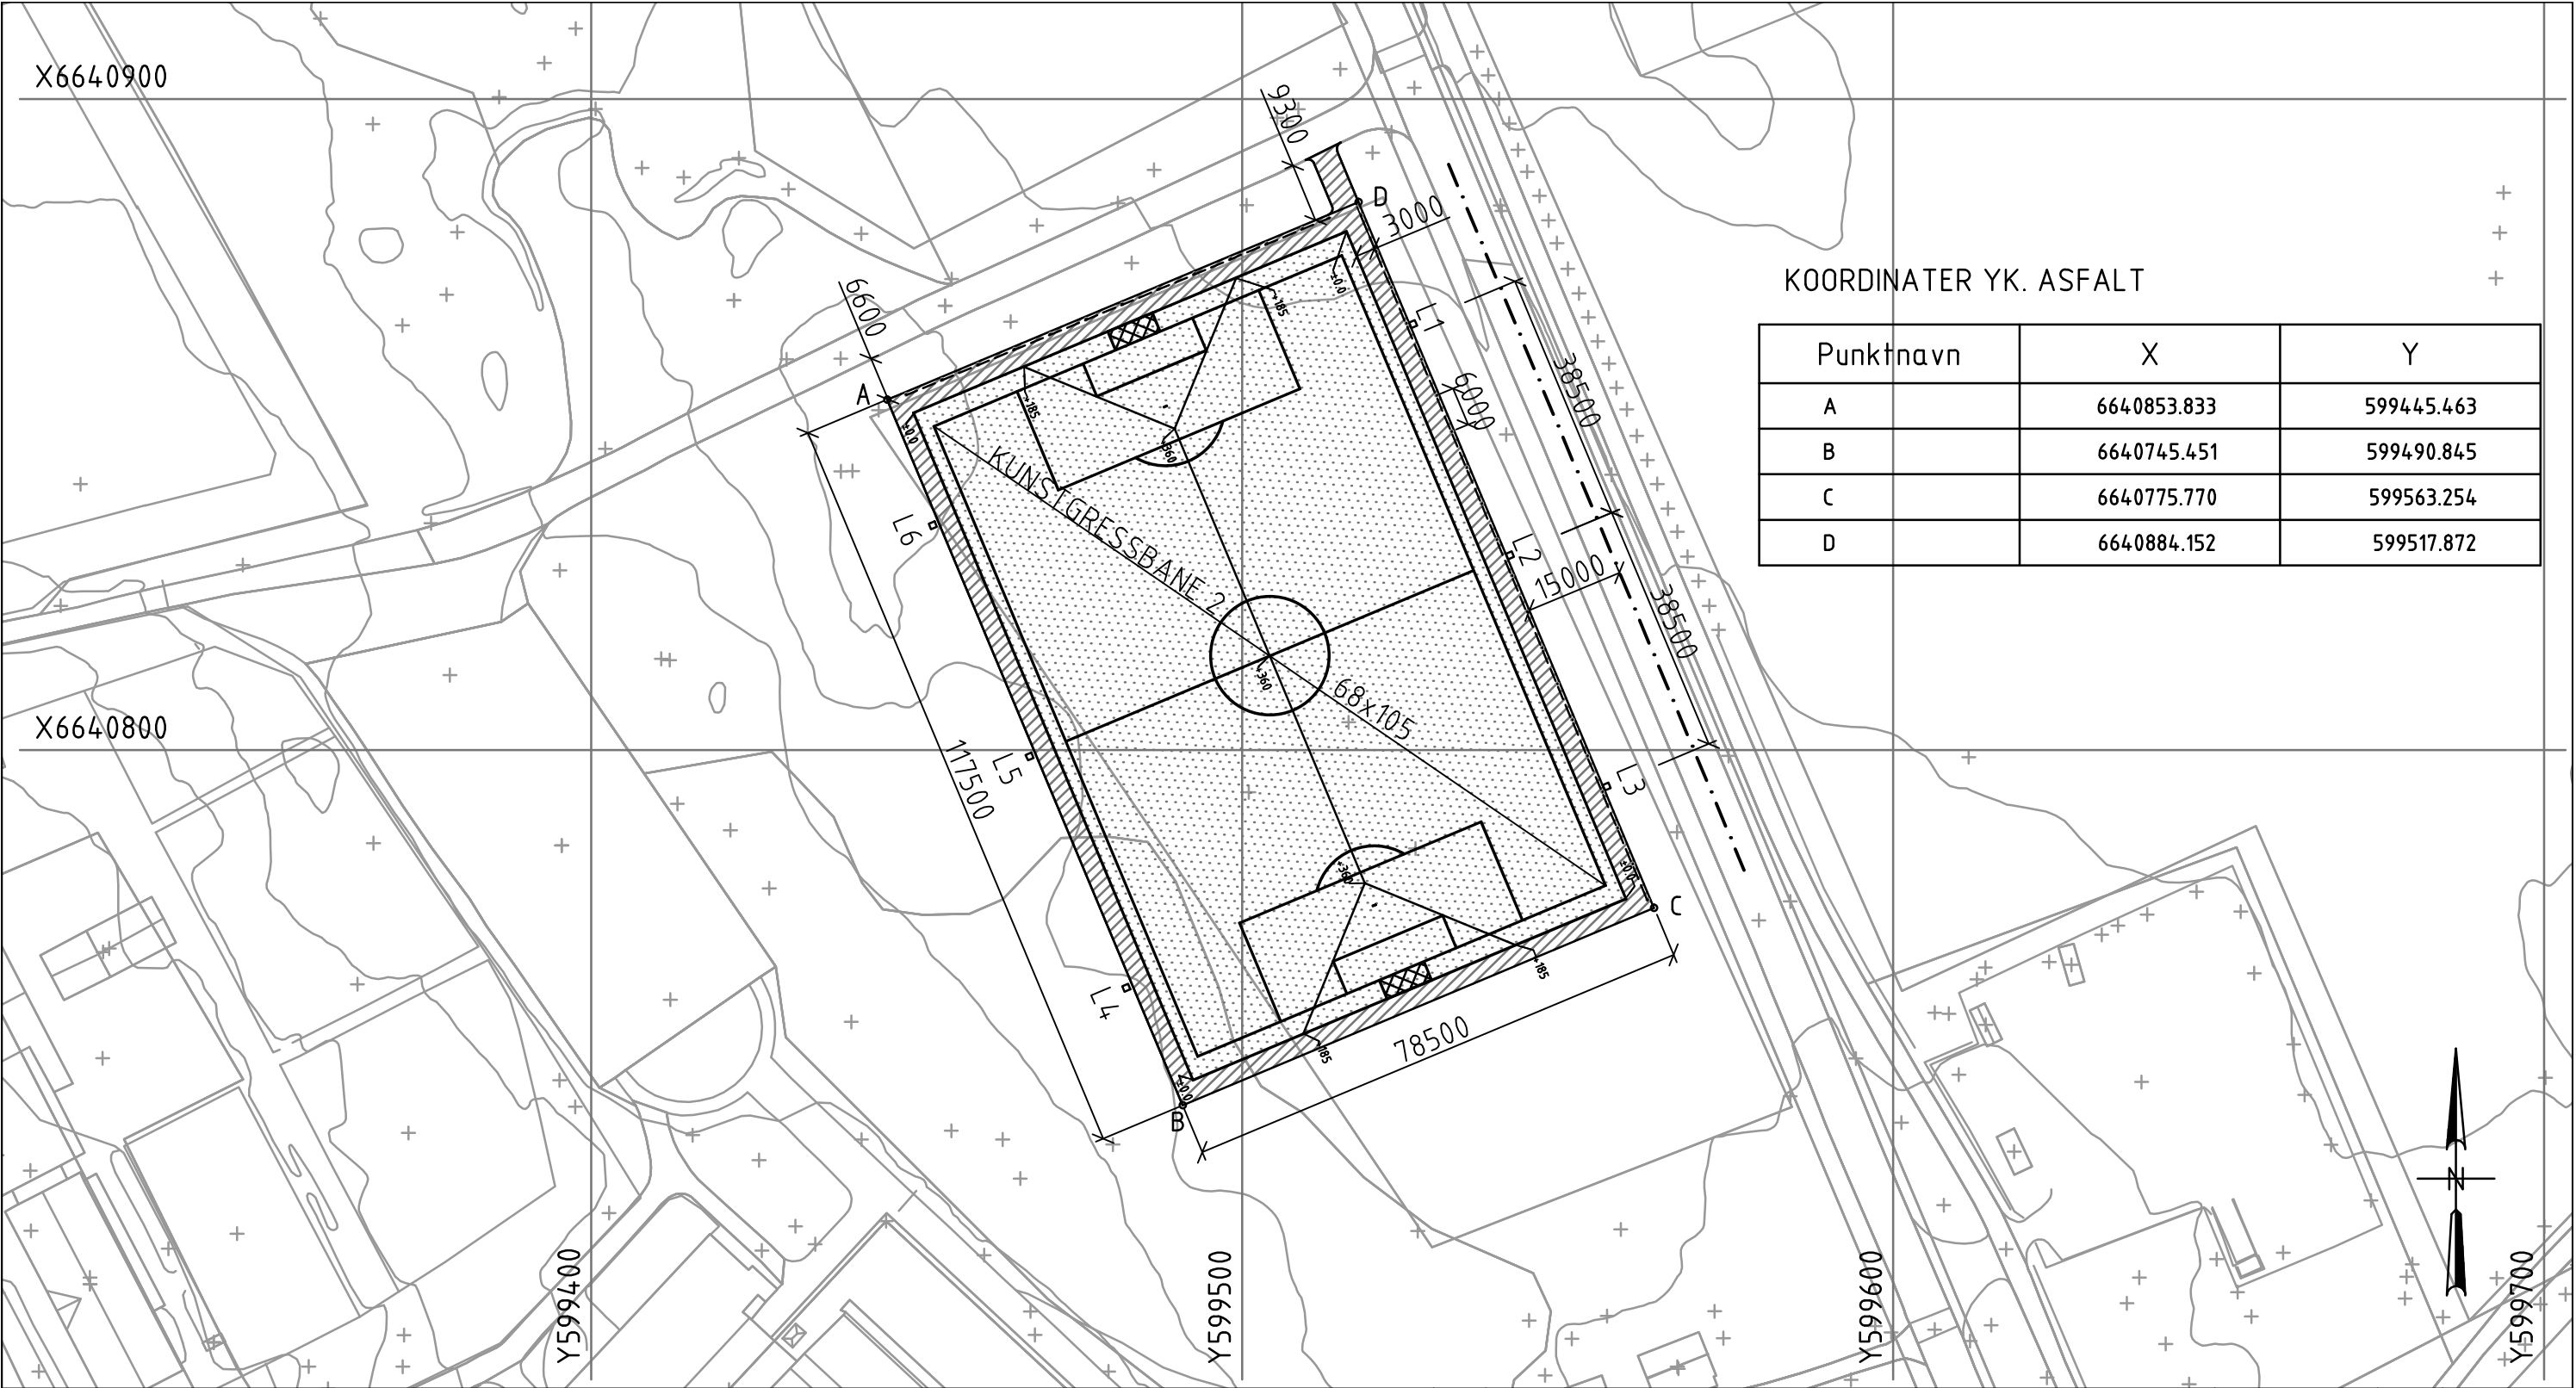


A ARBEIDSTEGNING		22.04.2014	MARS	SAA	SAA
Rev.	Beskrivelse	Dato	Tegn.	Kontr.	Godkj.
OSLO KOMMUNE BYMILJØETATEN EKEBERG KUNSTGRESSBANE 2		Original format A3	Fag RIB		
		Status ARBEIDSTEGNING			
SITUASJONSPLAN		Målestokk 1:1000			
Multiconsult www.multiconsult.no		Dato 06.03.2014	Konstr./Tegnet MARS	Kontrollert SAA	Godkjent SAA
		Oppdragsnr. 125886	Tegningsnr. B-201	Rev. A	