



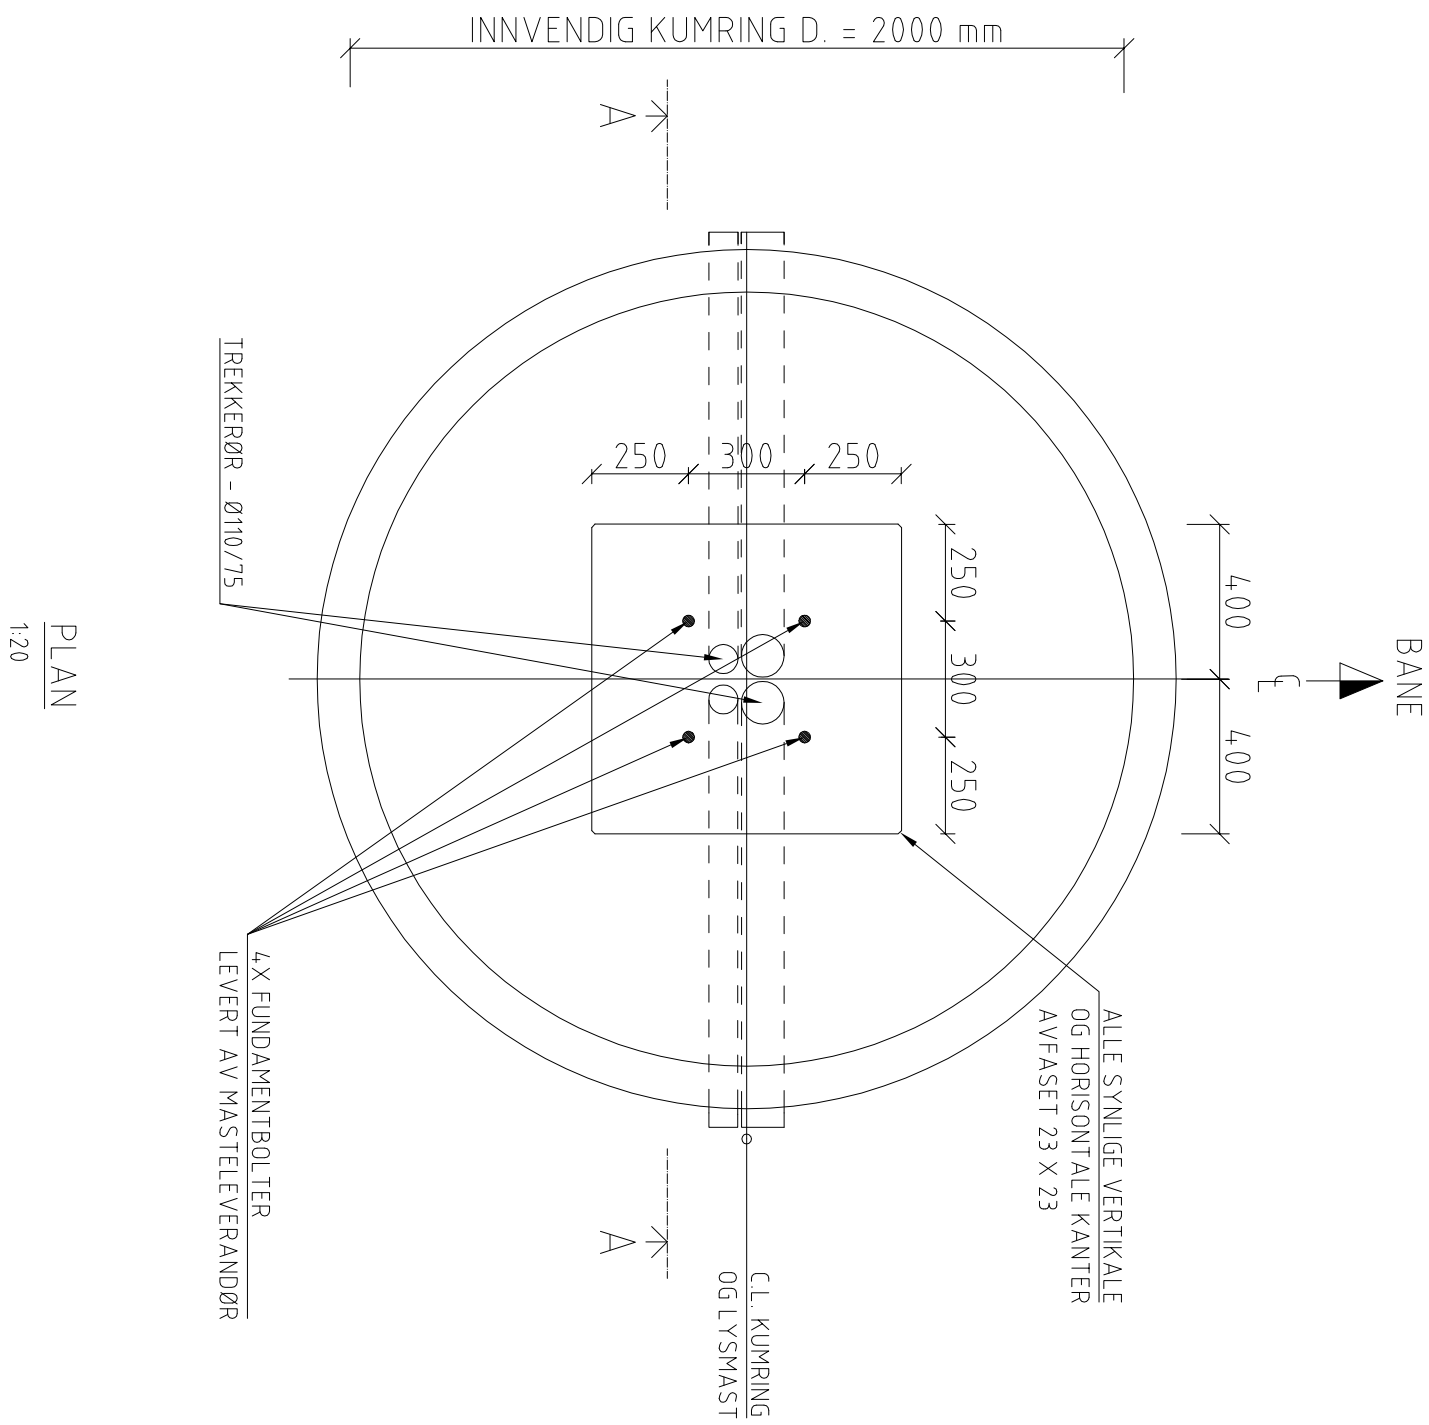

PLAN
1:20

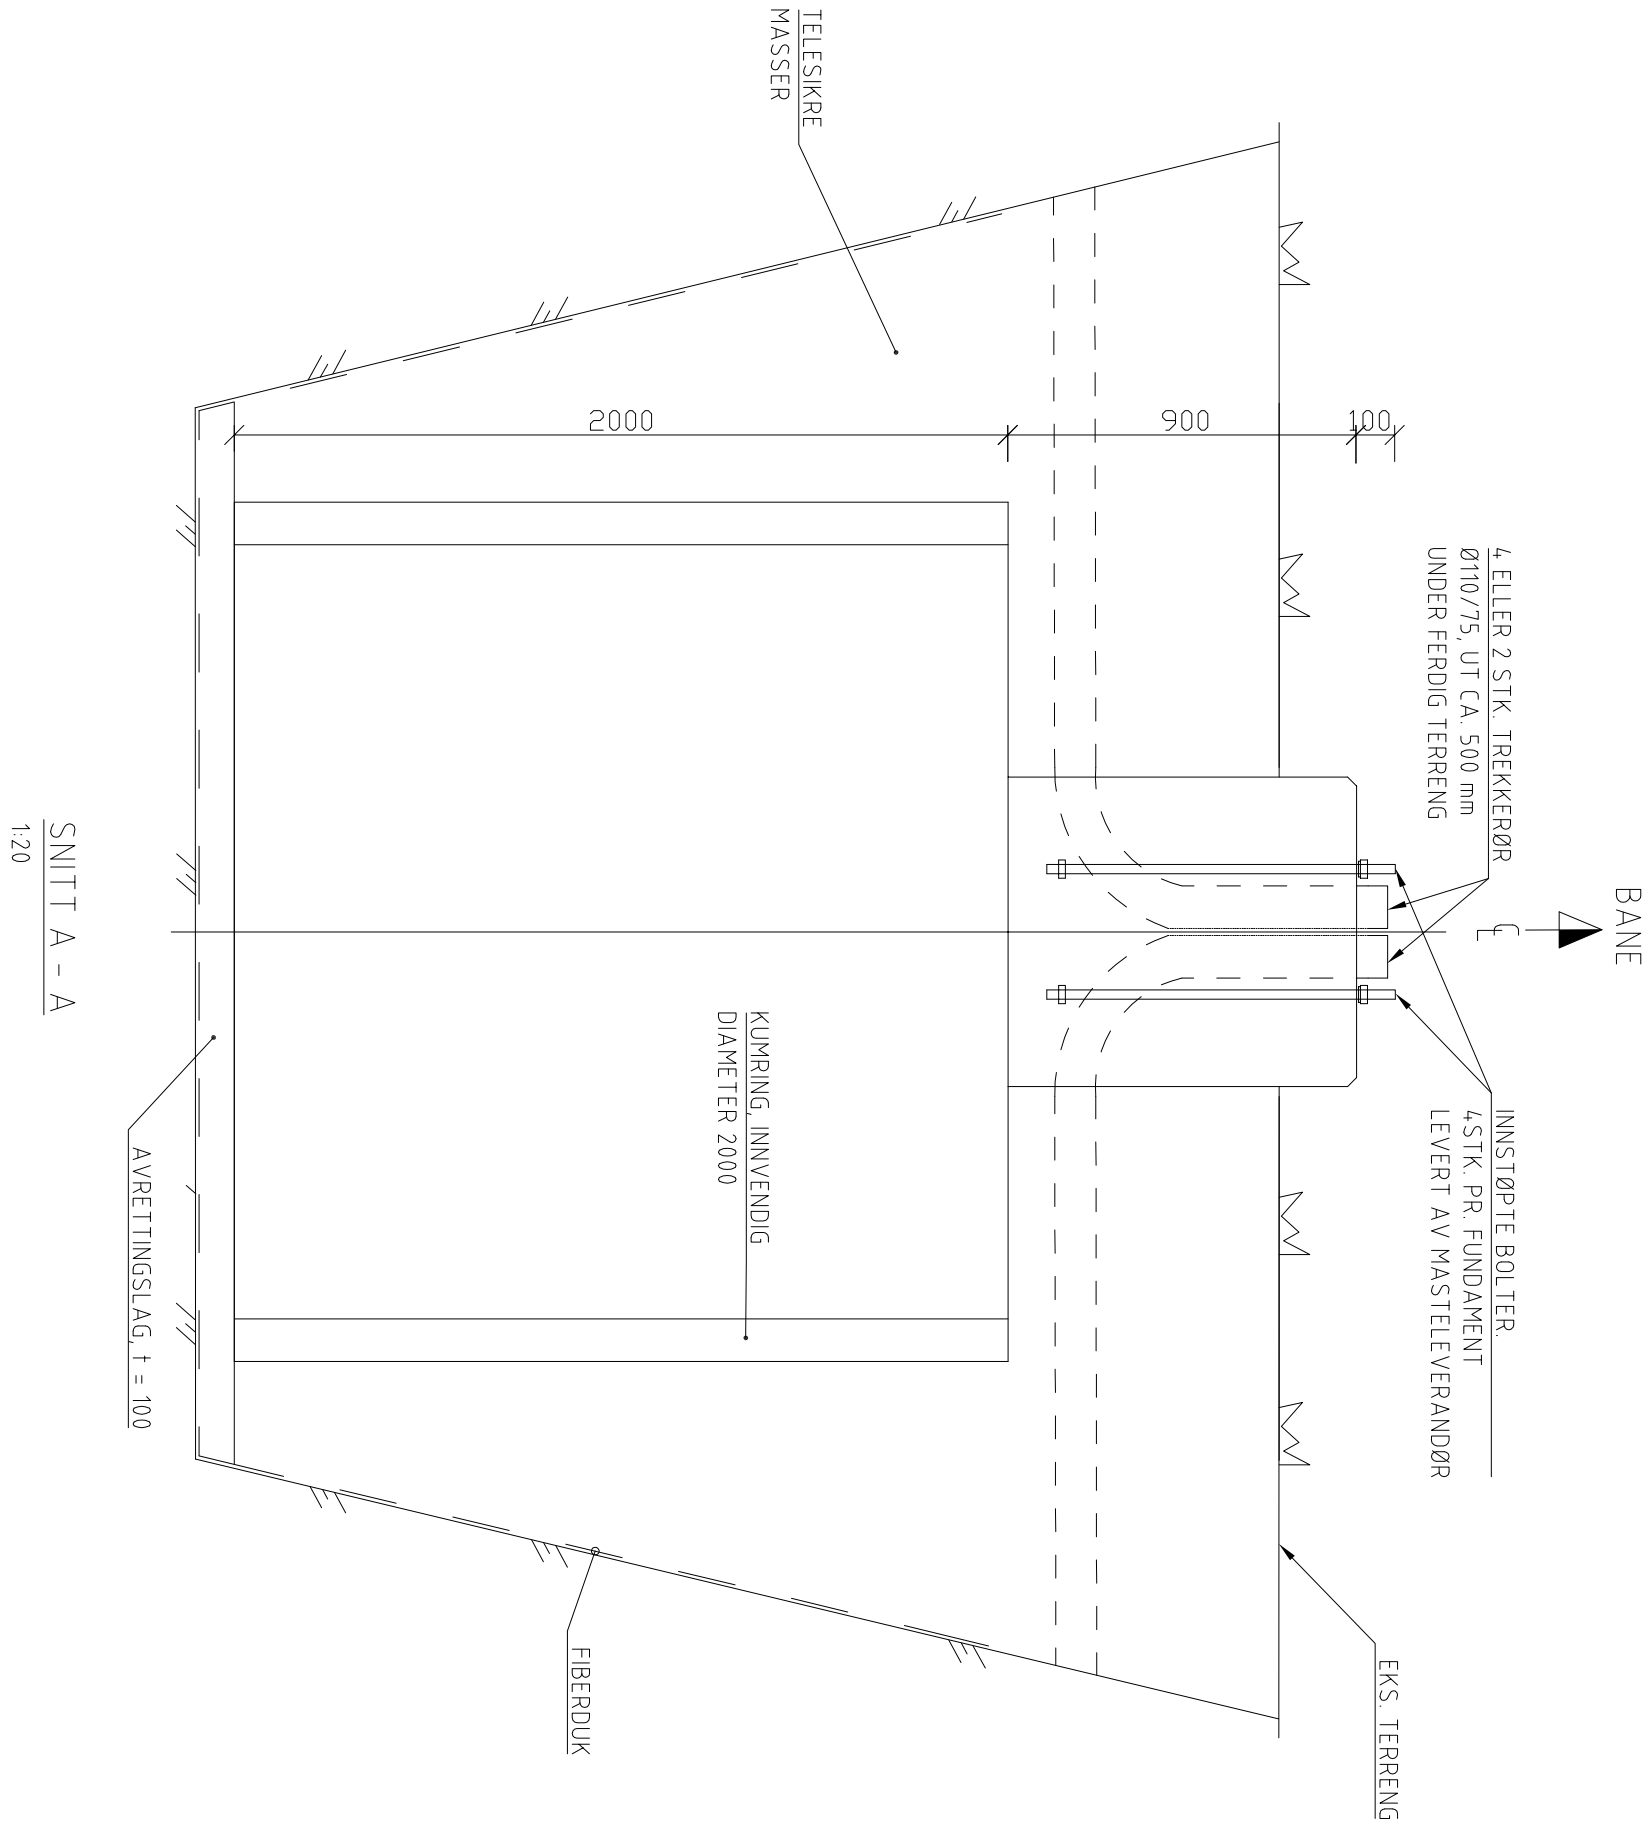

SNITT A - A
1:20

BESTEMMELSER:

BETONGKVALITET: B35
KONTROLLKLASSE: NORMAL
BESTANDIGHETSKLASSE: M60
AVFASING AV SYNLIGE KANTER, GENERELLT: 23 mm

FORKLARING:

GJELDER LYSMASTFUNDAMENTER
L1 - L5.
ALLE MÅL I MILLIMETER.
MÅL OG LØSNING TILPASSES AV ENTREPRENØR.

HENVISNING:

125886-B-201
125886-B-202
125886-B-203

0	ÅRBEDSTEGNING	-	09.05.2014	HØH	EGH	SAA
Rev	Betegnelse	Endrings dato	Original dato	Tegn	Kontr	Godkj
OSLO KOMMUNE BYMILJØETATEN				Status	ÅRBEDSTEGNING	
EKEBERG KUNSTGRESSBANE 2				Målestokk		
MASTEFUNDAMENT L1 - L5				1:20		
FORMTEGNING						
Multiconsult		Dato	Konstr./Tegnet	Kontrollert	Godkjert	
www.multiconsult.no		Oppdragsnr.	MRH	ERH	SAA	
125886		125886-B-206		Rev.	0	