
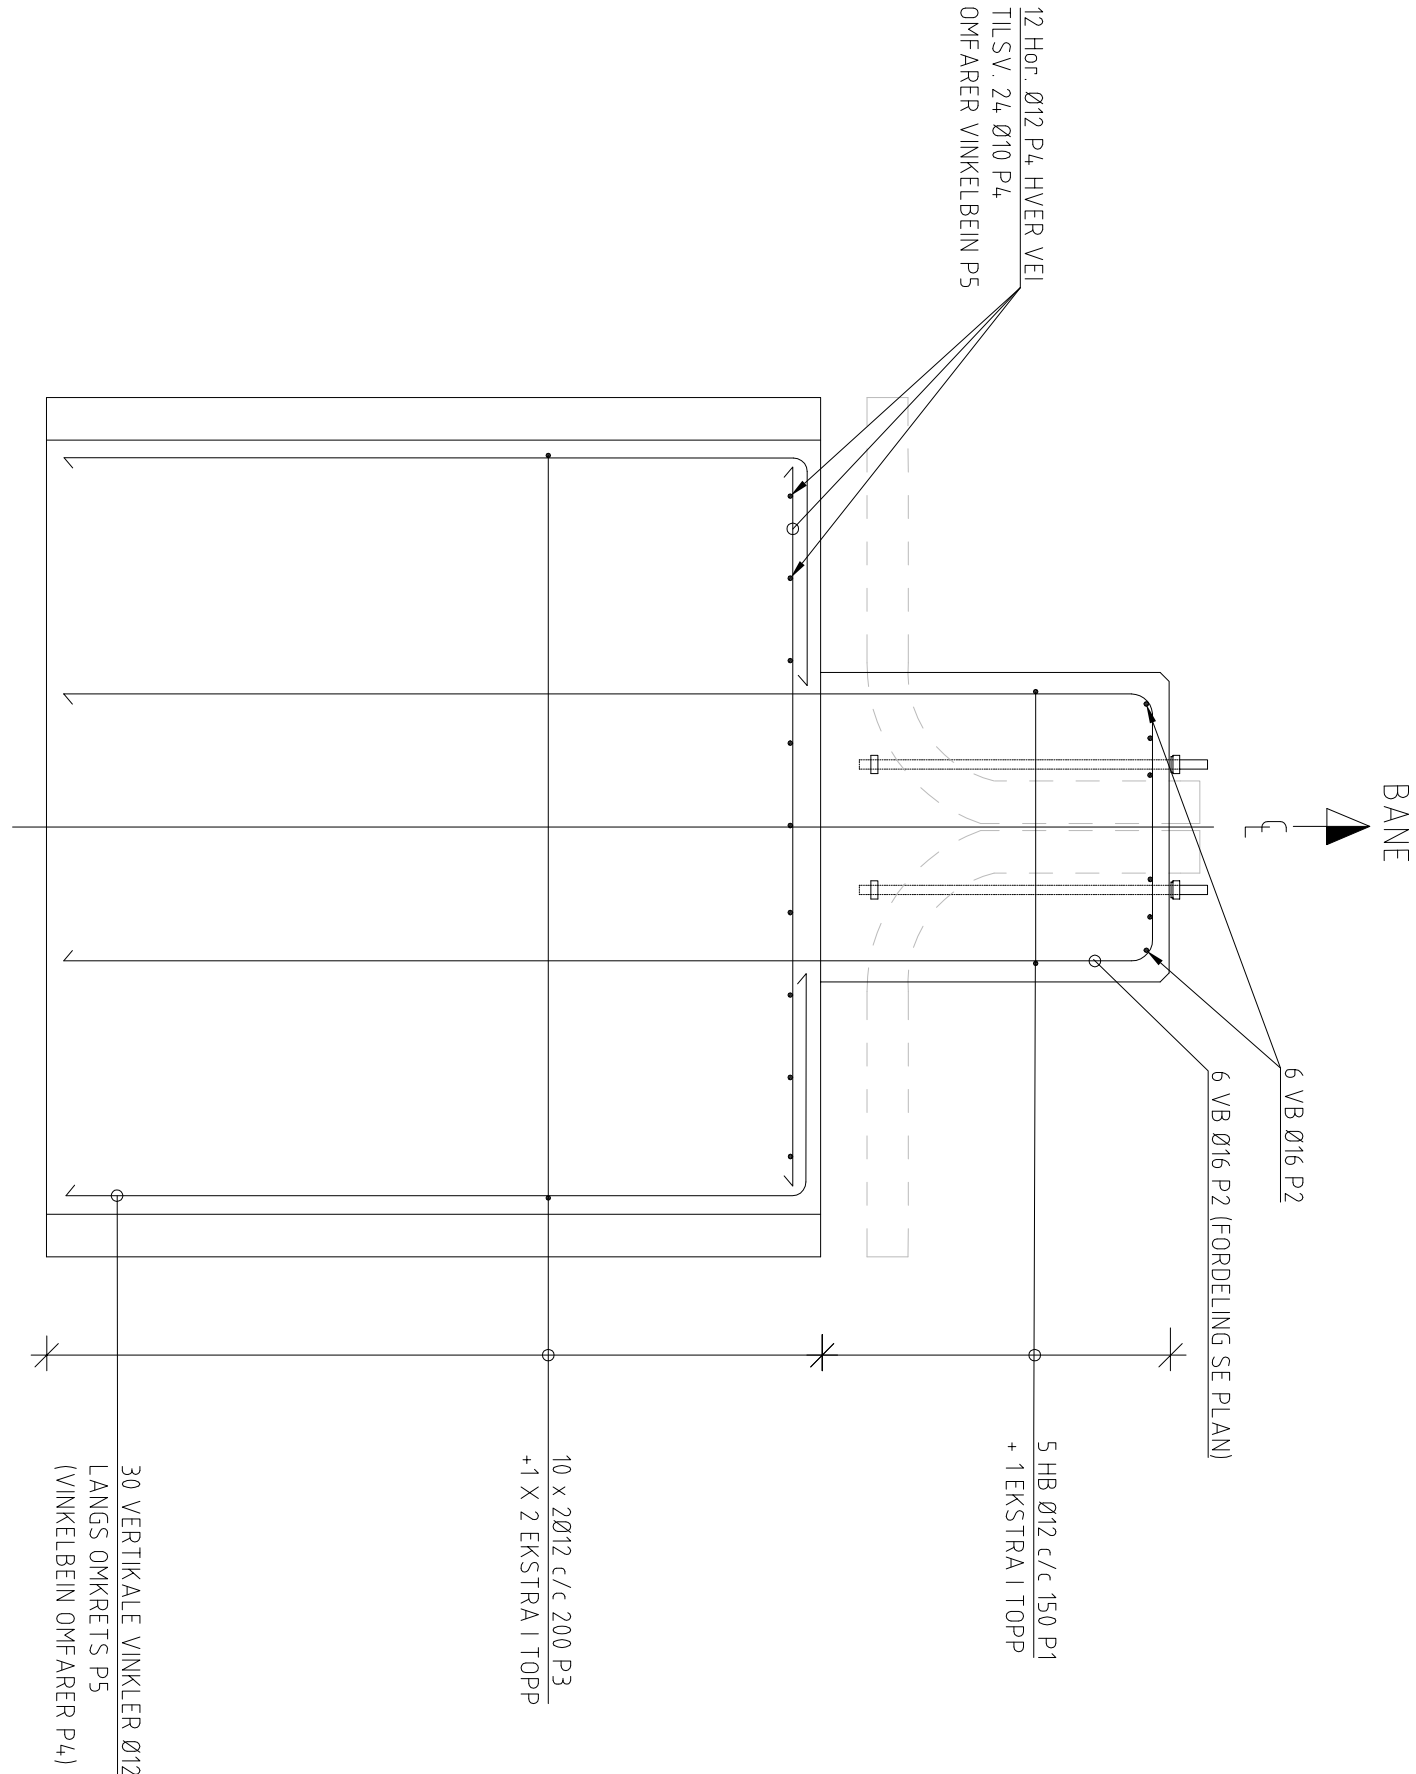


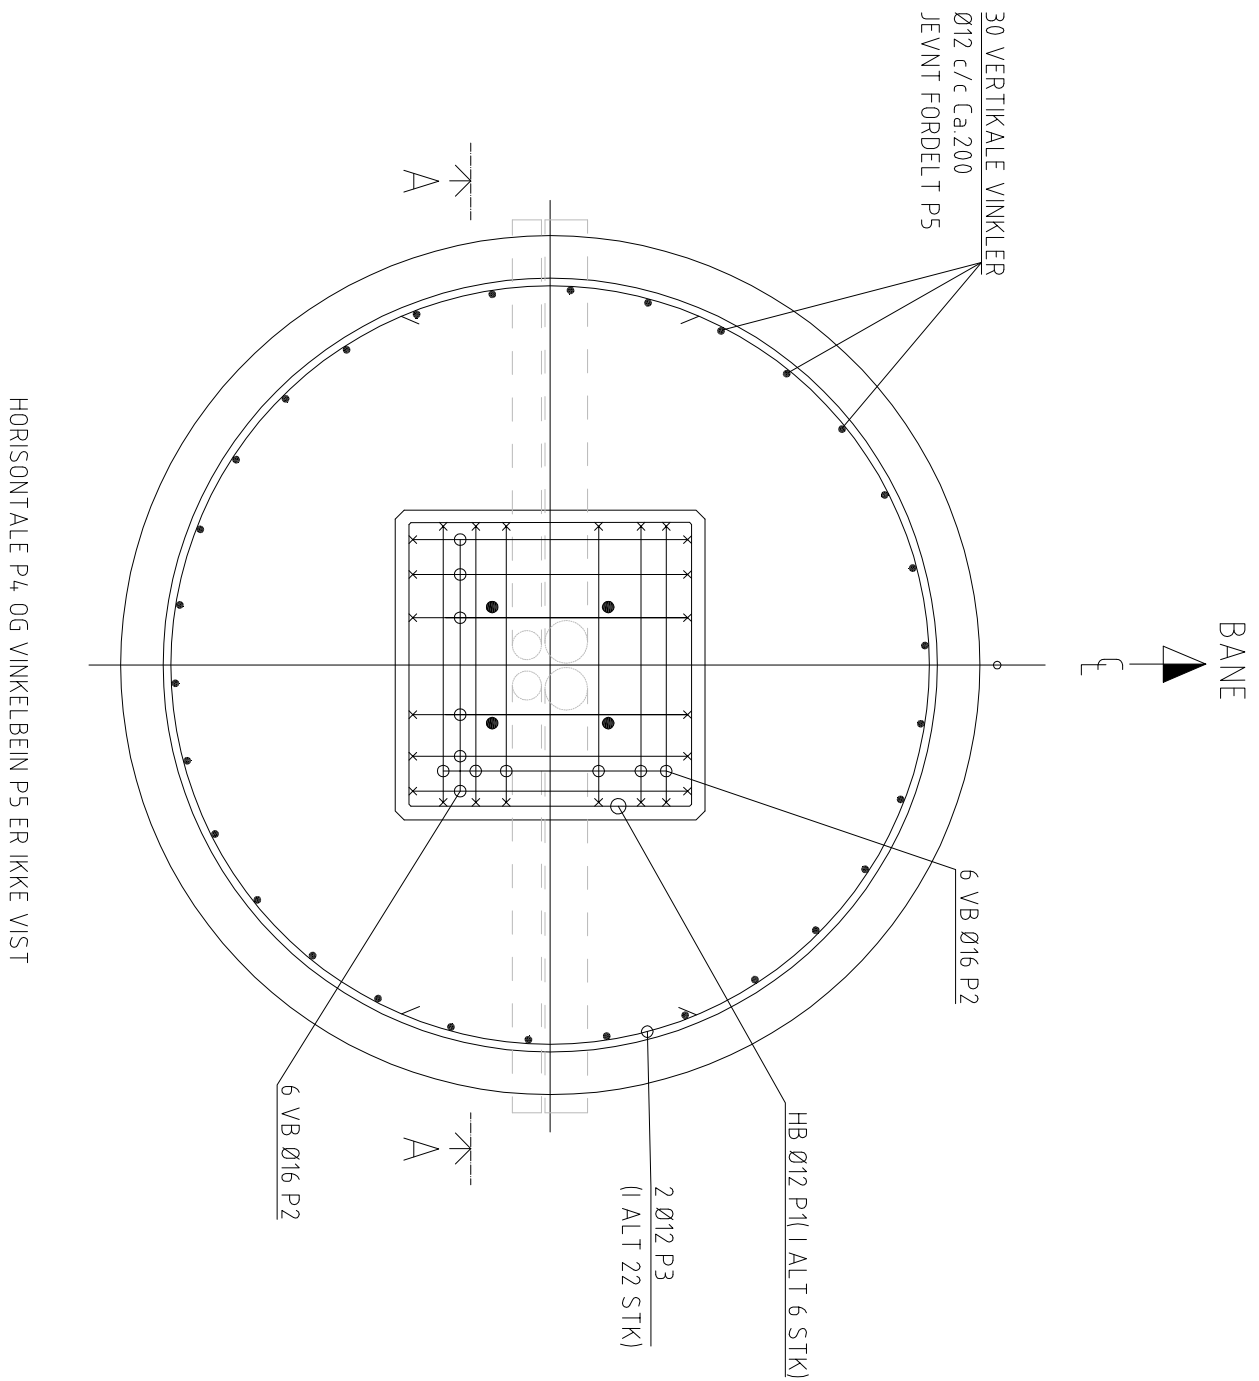

BESTEMMELSER:	
ARMERINGSKVALITET:	B500NC
STENGR:	
BETONGOVERDEKNING:	
ARMERING:	35 +/- 10 mm
VED BETONG DIREKTE PÅ GRUNN:	50 +/- 10 mm
BØYELISTE SIDE:	1

FØRKLARING:

GJELDER LYSMÅSTIFUNDAMENTER LI-L5.

ARMERING KONTROLLMALES/TILPASSES AV ENTREPRENØR.

HENVISNING/LOKALISERING:

125886-B-201

125886-B-202

125886-B-203

0	ÅRBEIDSTEGNING	-	09.05.2014	HEH	EHH	SAA
Rev	Beskrivelse	Endringsdato	Original dato	Legg	Kontroll	Godkj
OSLO KOMMUNE BYMILJØETATEN			A1	Rig	RIB	
EKEBERG KUNSTGRESSBANE 2			Status	ÅRBEIDSTEGNING		
MASTEFUNDAMENT LI - L5			Målestokk			
ARMERINGSTEGNING			1:20			
Multiconsult			Dato 09.05.2014	Konstr./Tegnet MHH	Kontrollert EHH	Godkjent SAA
125886			Oppdragsgiver 125886	Tegningens 125886-B-208	Rev.	0
www.multiconsult.no						