
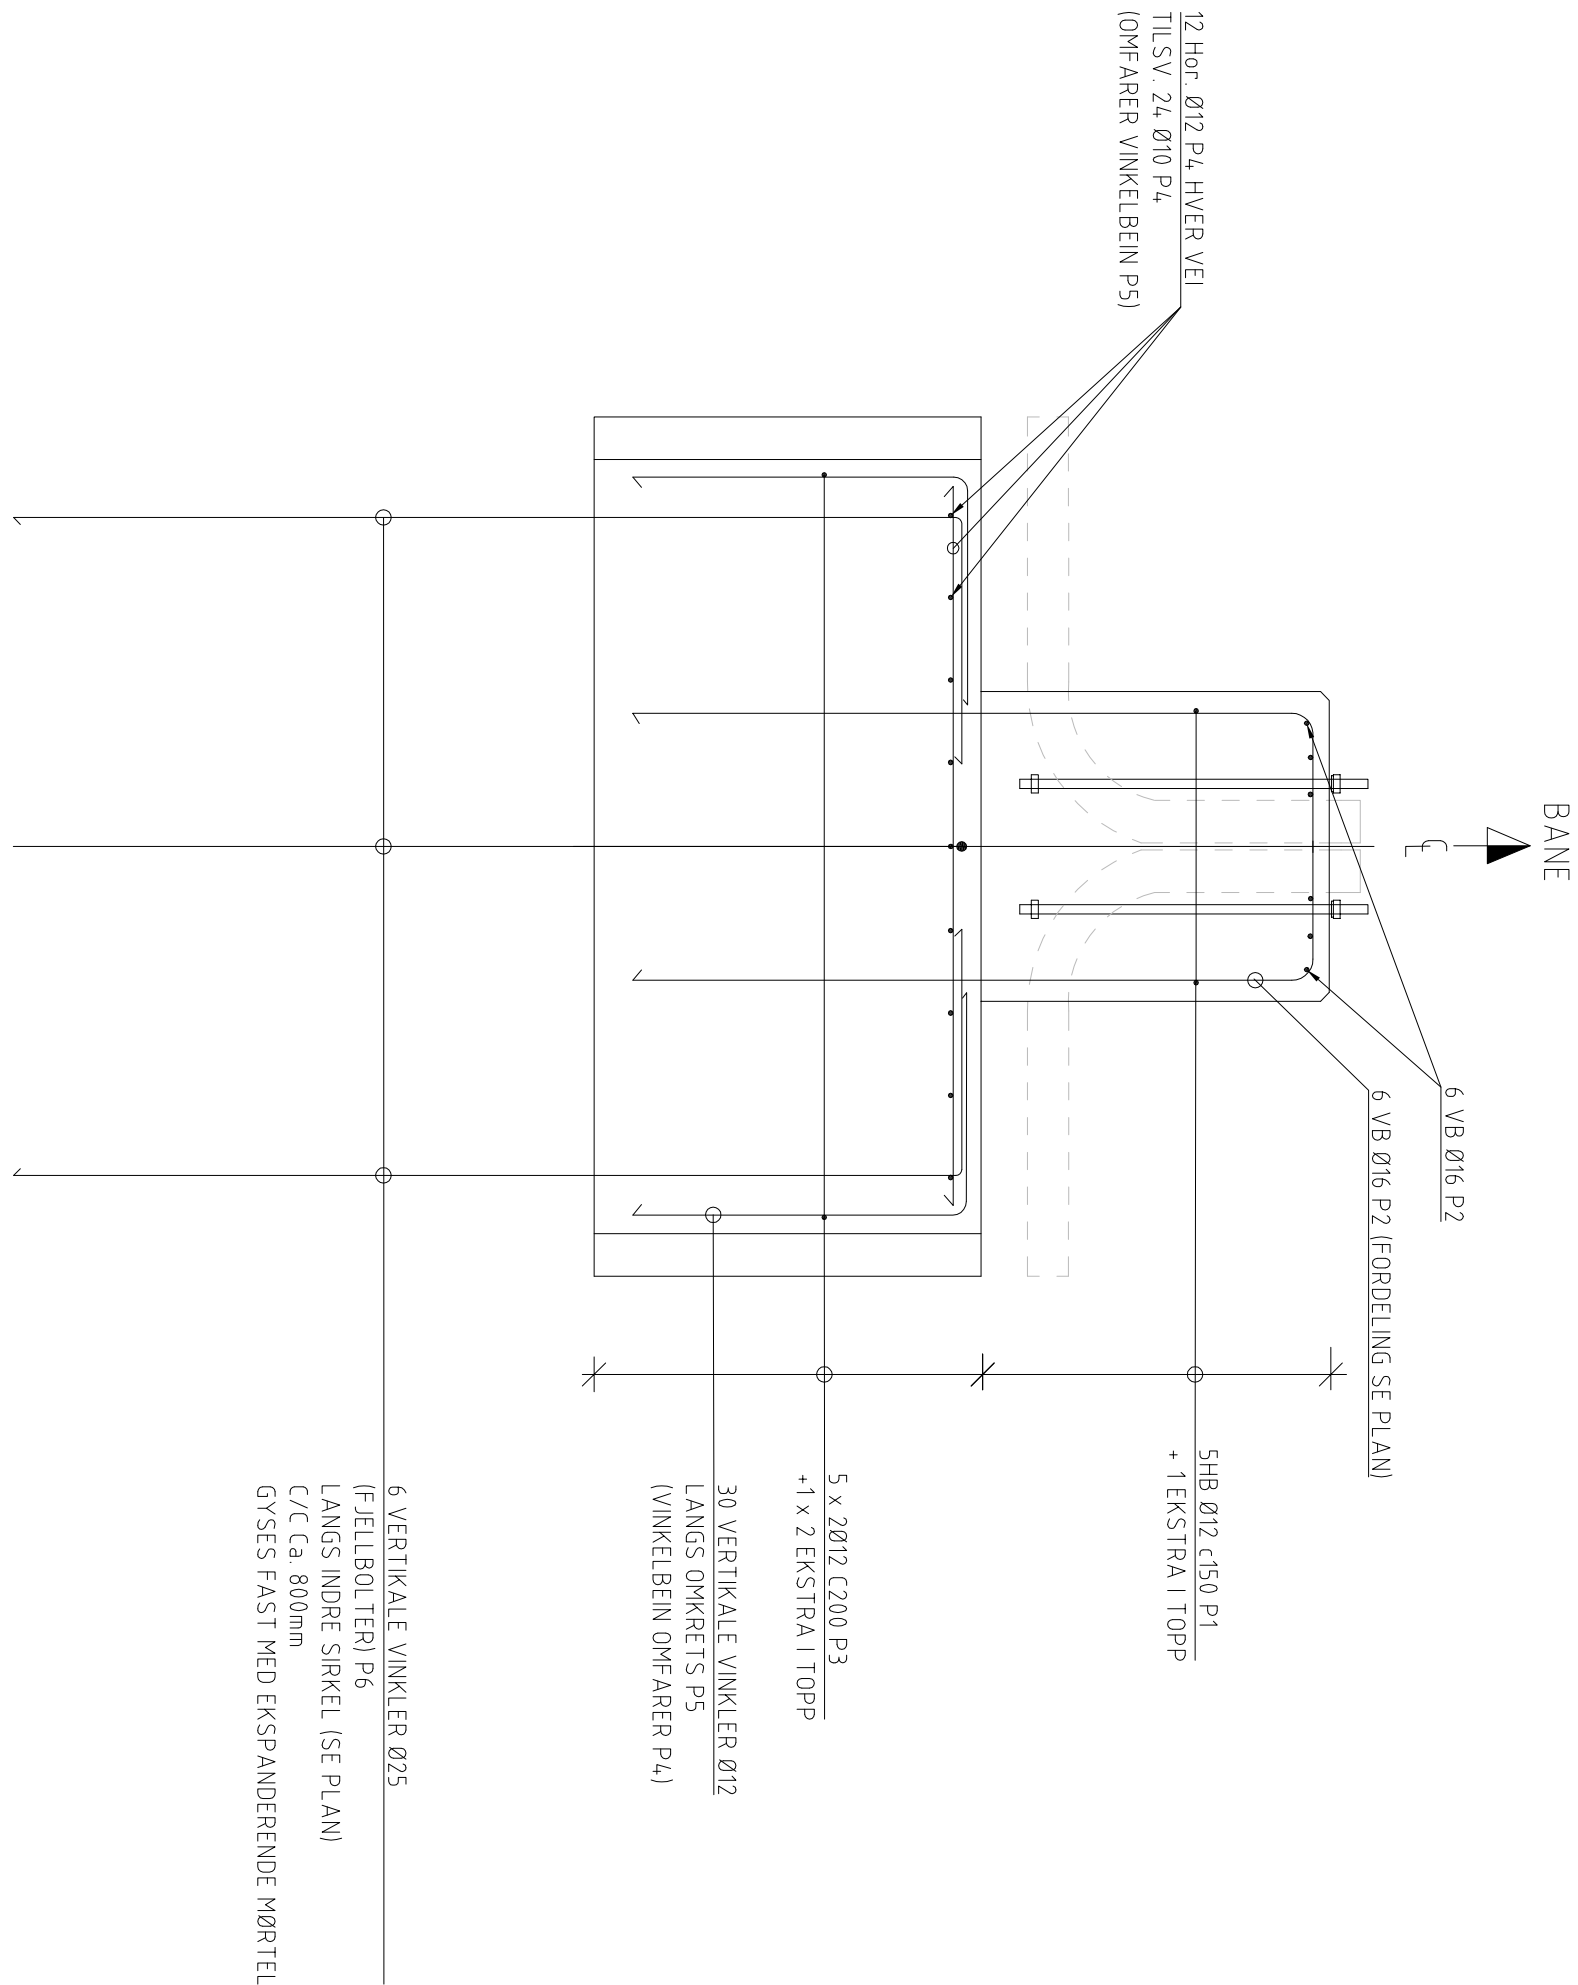


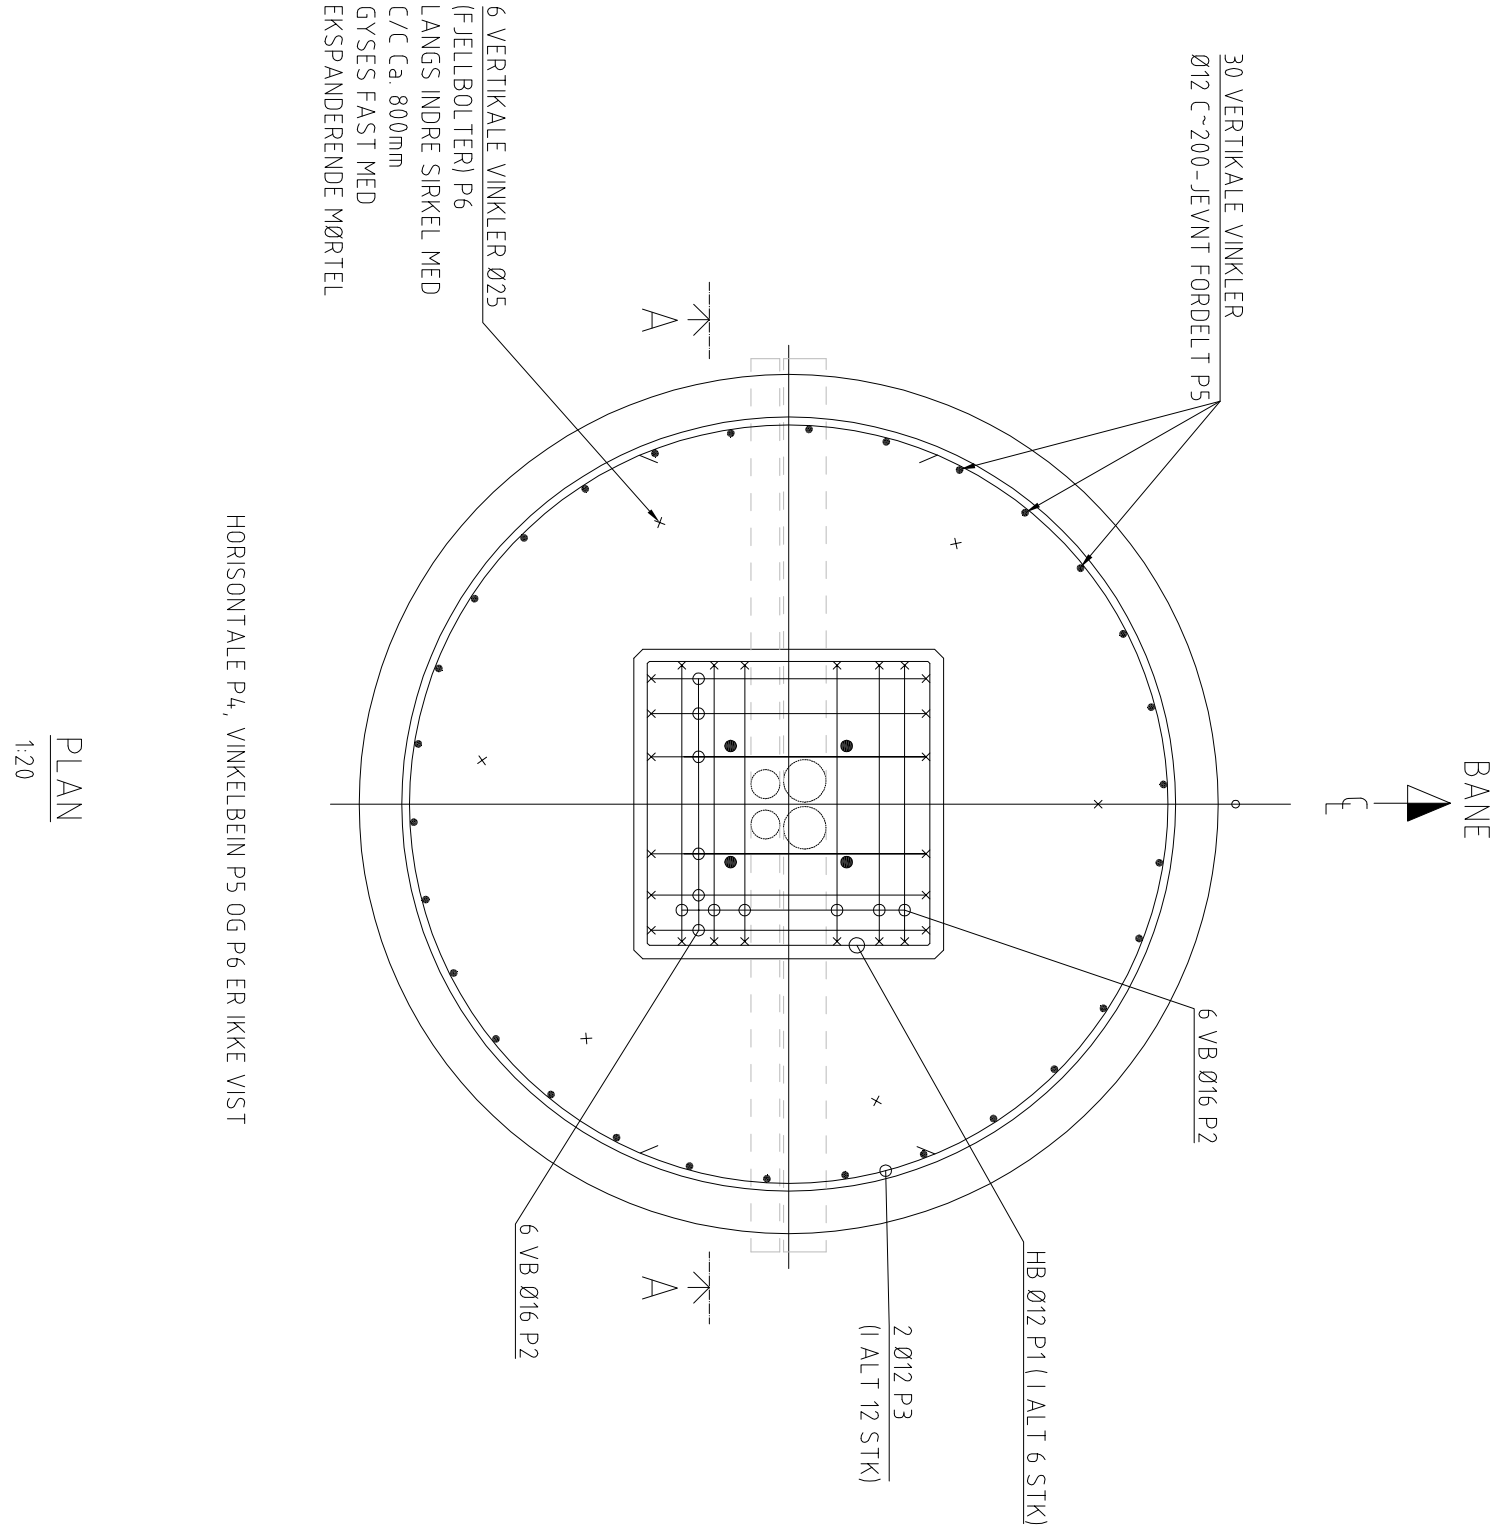

BESTEMMELSER:
ARMERINGSKVALITET: B500NC
STENGR: 35 +/- 10 mm
VED BETONG DIREKTE PÅ GRUNN: 50 +/- 10 mm
BØYELISTE SIDE: 2

FORKLARING:
GJELDER LYSMASTIFUNDAMENT L6.
ARMERING KONTROLLMALES/TILPASSES AV ENTREPRENØR.

HENVISNING:
125886-B-201
125886-B-202
125886-B-203

3 ARBEIDSTEGNING		-	09.05.2014	MRH	EHH	SAA
Rev.	Beskrivelse	Endringsnr.	Original Date	Legg	Kontroll	Godk.
OSLO KOMMUNE BYMILJØETATEN		A1		RIB		
EKEBERG KUNSTGRESSBANE 2		Status	ARBEIDSTEGNING			
MASTEFUNDAMENT L6		Målestokk				
ARMERINGSTEGNING		1:20				
Multiconsult		Dato 09.05.2014	Konstr./Tegnet MRH	Kontrollert EHH	Godkjent SAA	
125886		Oppdragsgiver 125886	Tegningens 125886-B-209	Rev.		0
www.multiconsult.no						