


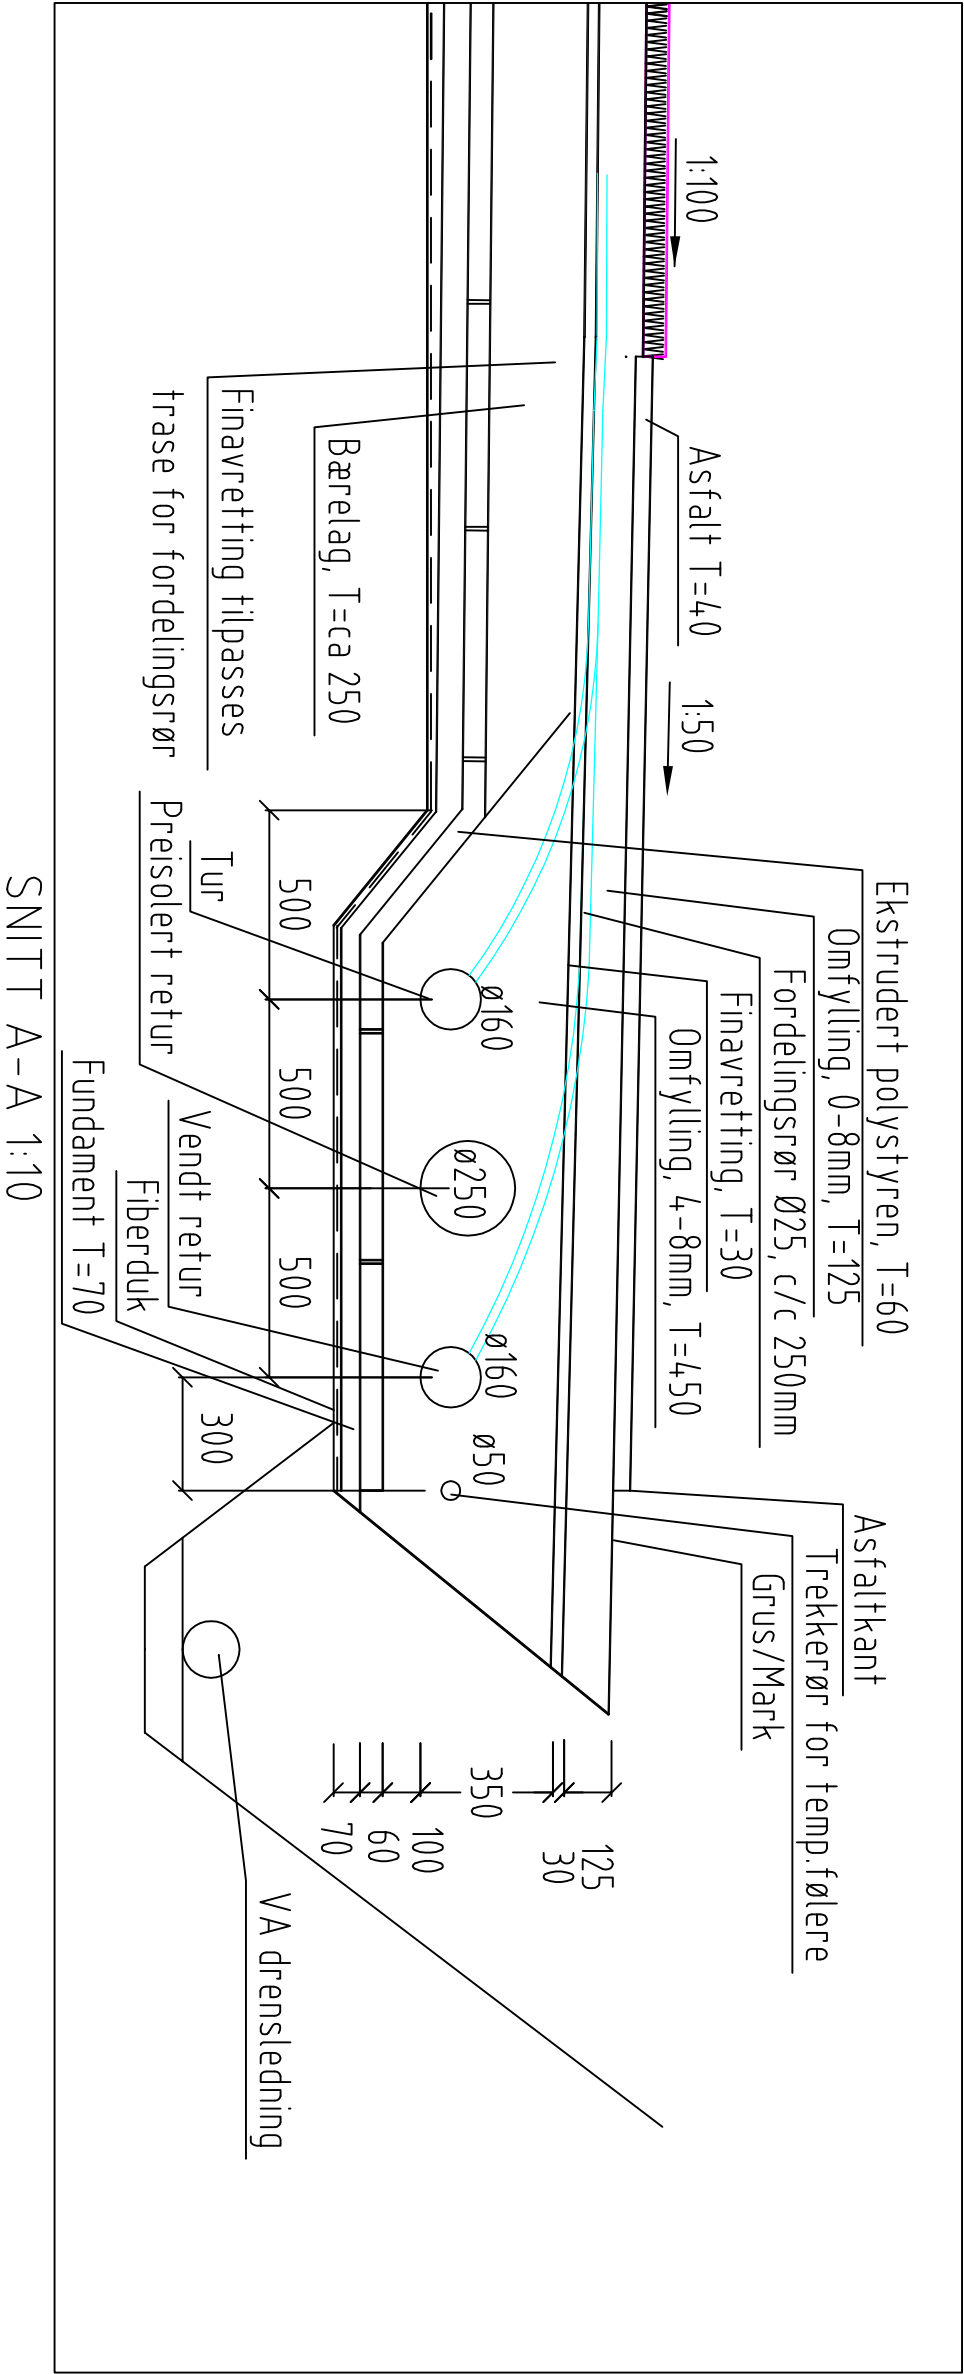

HENVISNINGER

PLANTEGNING UNDERVARME 125886-RIEN-801

01 Korrigert snitt - fjernet kantstein		23.05.2014	01	SAA	SAA
Rev.	Endringer	Endrings dato	Original revusert	Legg	Kontroll
		A3			RIEN
OSLO KOMMUNE BYMILJØETATEN			Status		
EKEBERG KUNSTGRESSBANE 2			ARBEIDSTEGNING		
UNDERVARME		Skala		1:10	
RØRANLEGG		SNITT A-A			
Multiconsult		Date	Kontroll	Kontrollert	Godkjent
125886		07.03.2014	RIEN	SAA	SAA
RIEN-802		Rev.		01	