


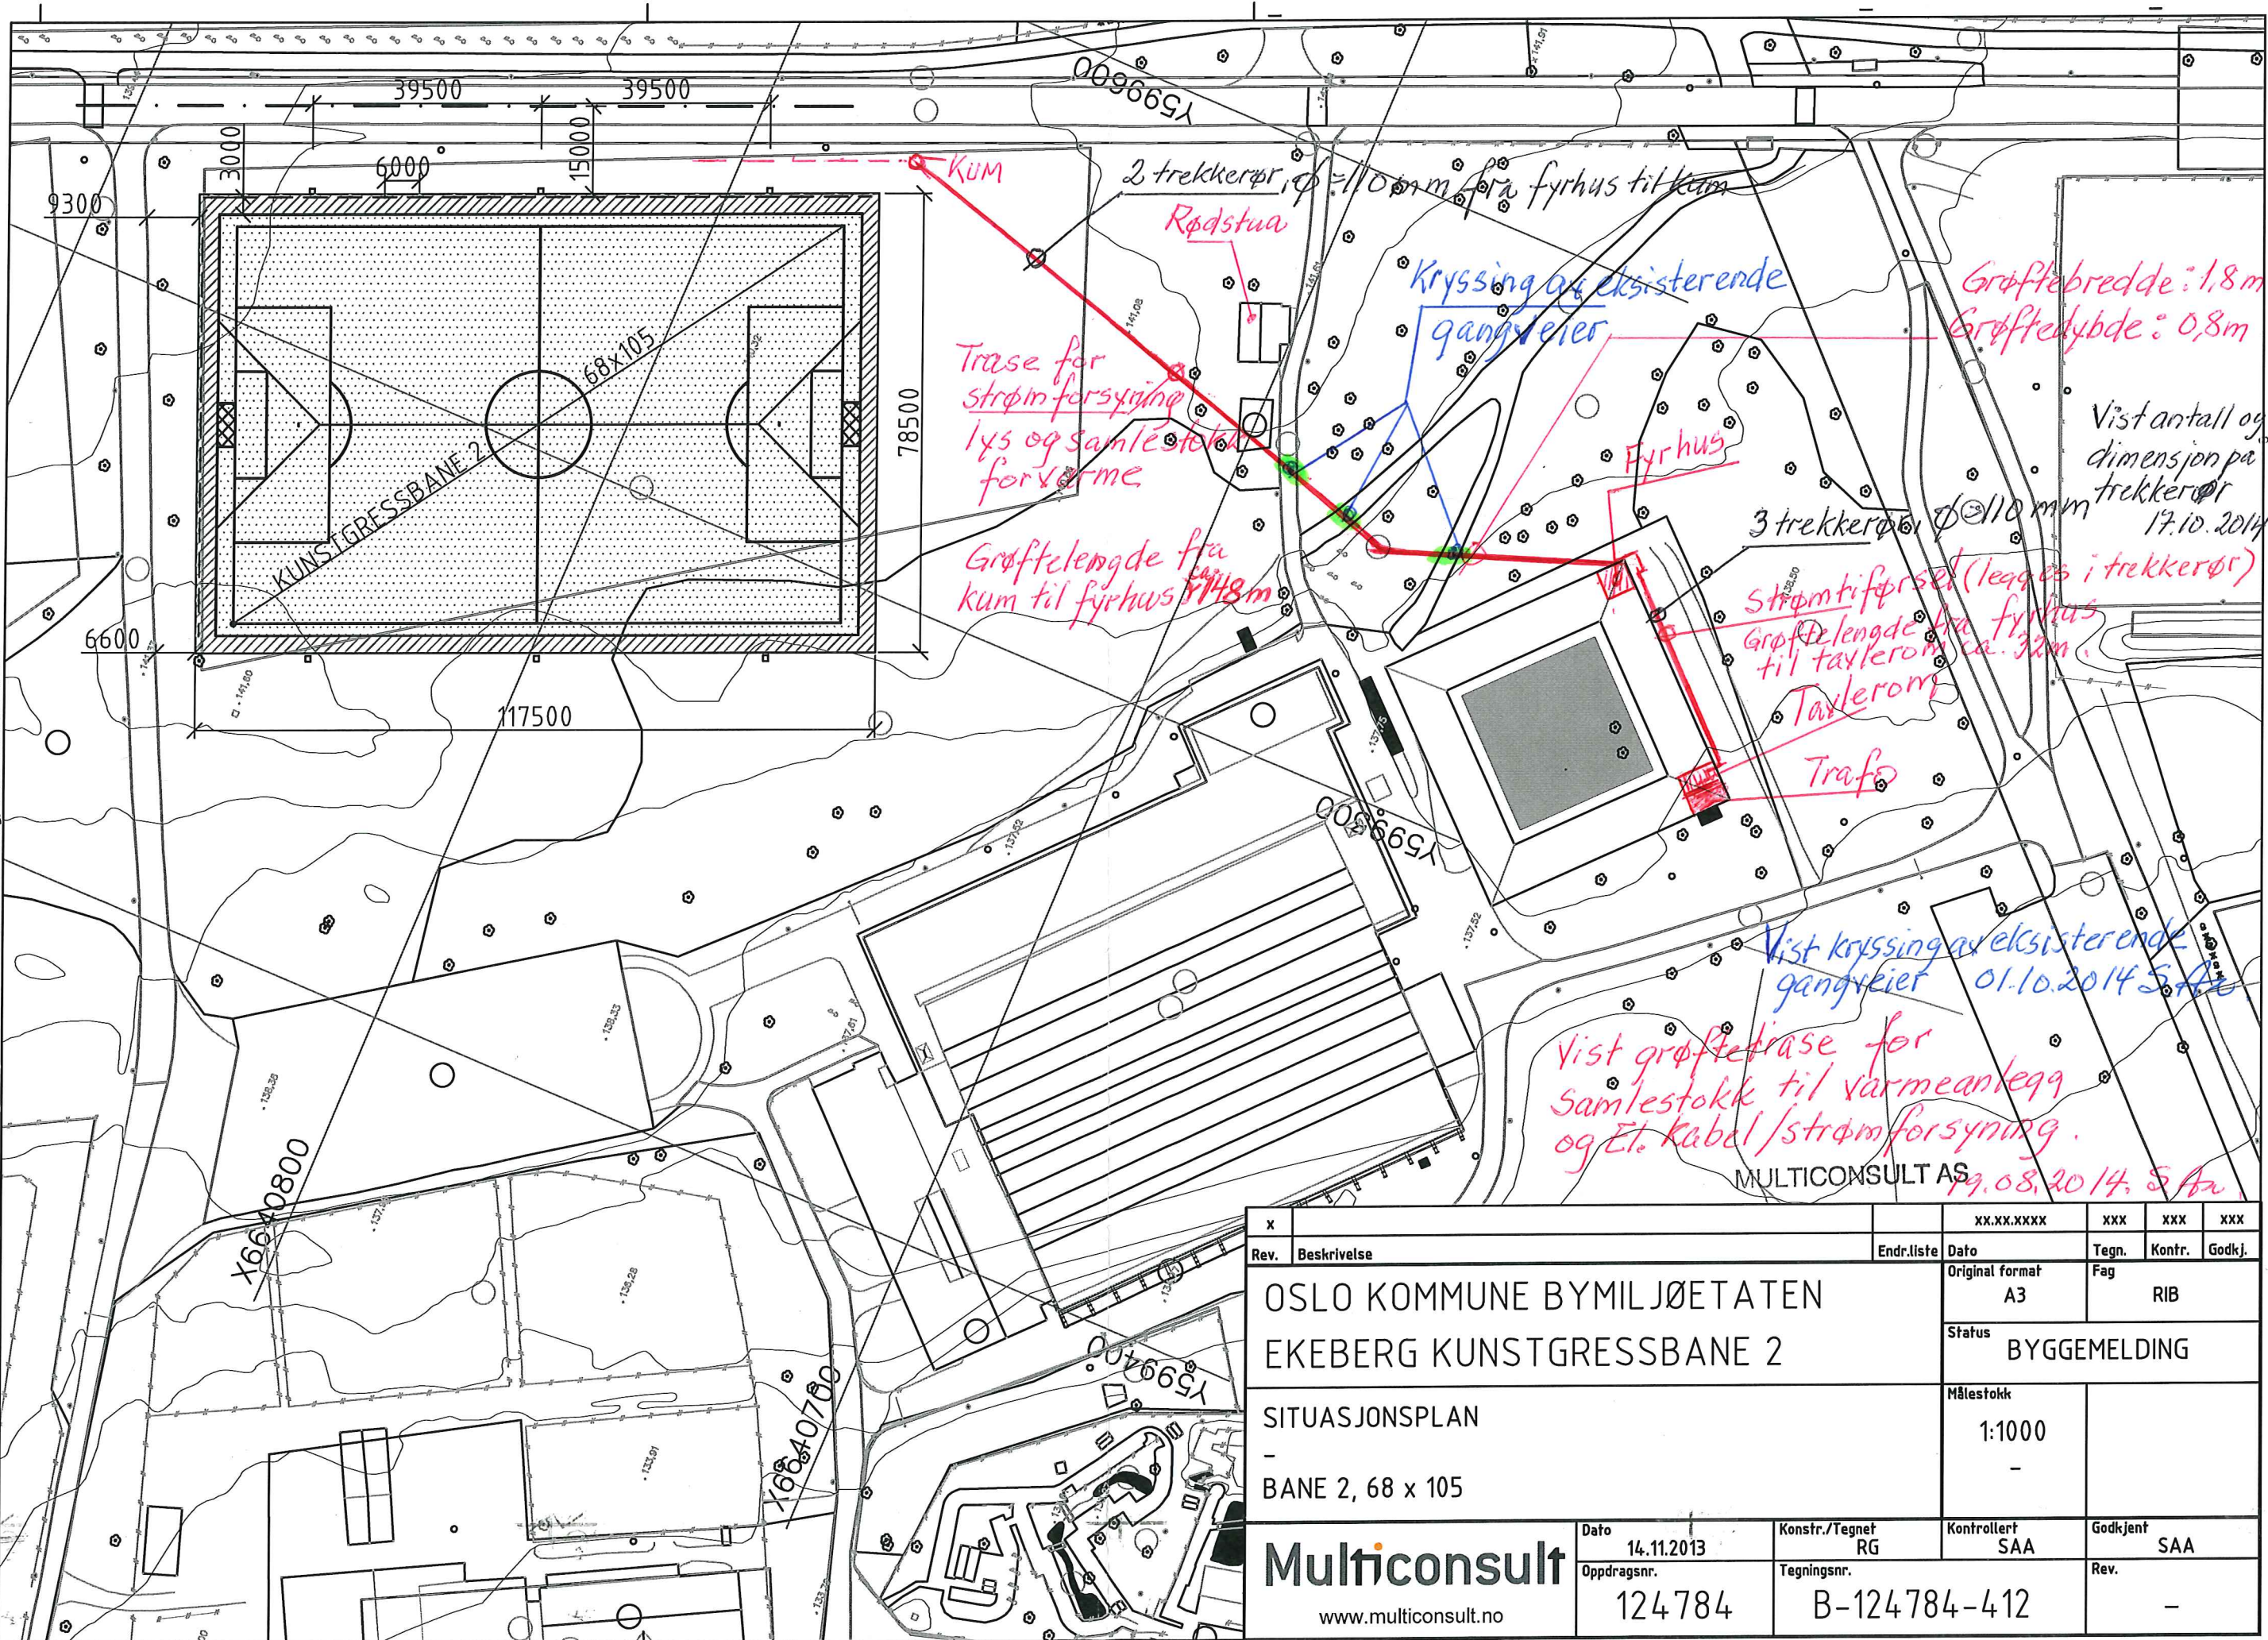

X			XX.XX.XXXX	XXX	XXX	XXX
Rev.	Beskrivelse	Endr.liste	Dato	Tegn.	Kontr.	Godkj.
OSLO KOMMUNE BYMILJØETATEN EKEBERG KUNSTGRESSBANE 2			Original format A3	Fag RIB		
			Status BYGGEMELDING			
SITUASJONSPLAN - BANE 2, 68 x 105			Målestokk 1:1000 -			
 www.multiconsult.no		Dato 14.11.2013	Konstr./Tegnet RG	Kontrollert SAA	Godkjent SAA	
		Oppdragsnr. 124784	Tegningsnr. B-124784-412		Rev. -	