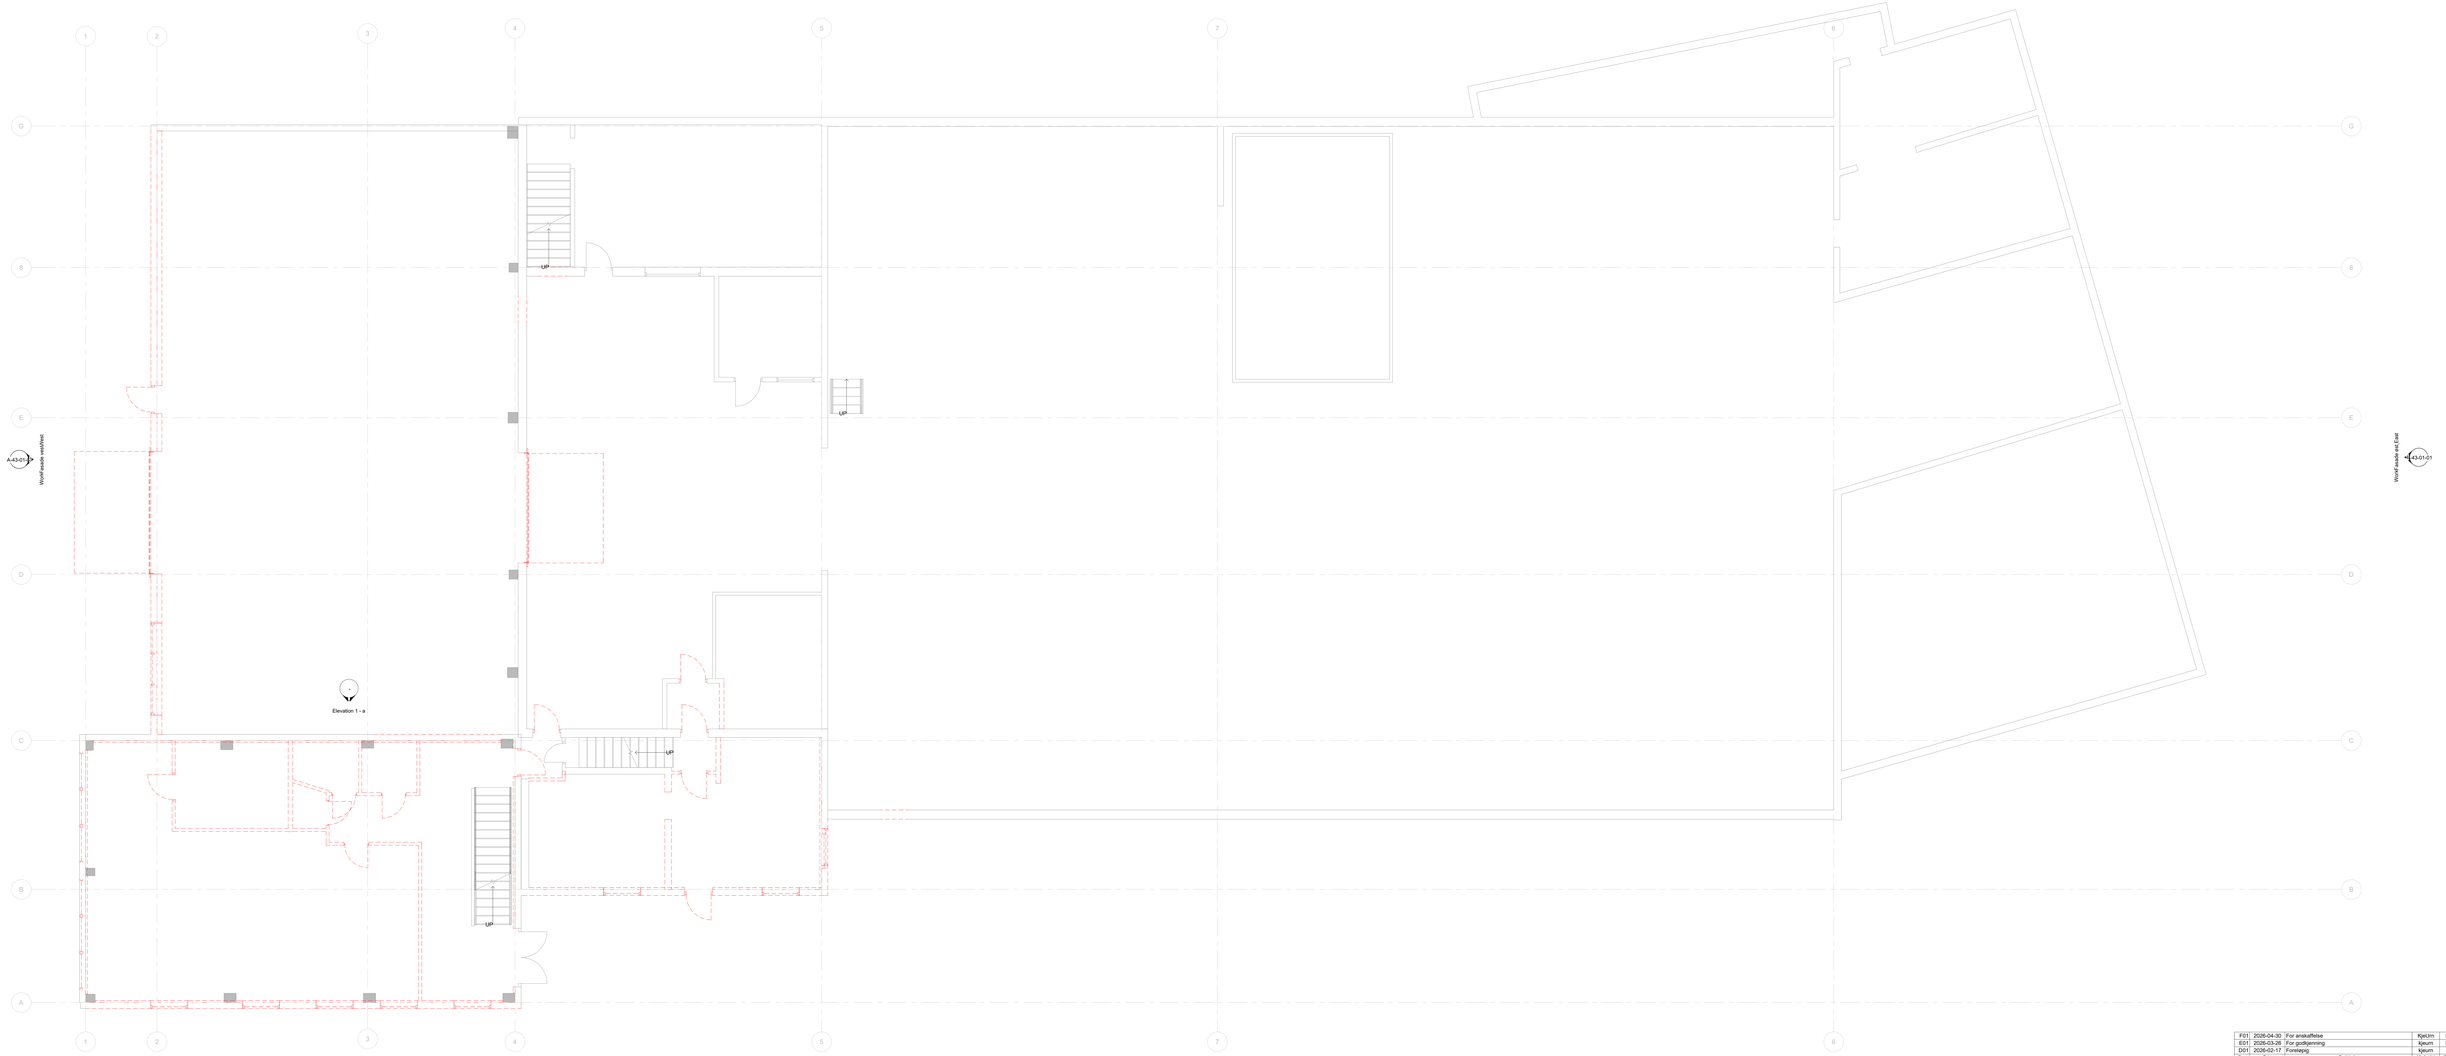

MERKNAD

Eksisterende yttervegger beholdes iht. funksjonsbeskrivelse. Slipling i yttervegg viser utsparing for nye vindusflett og ny ytterdør.

Work.Fasade sør\South

A-43-01-01

F01	2026-04-30	For anskaffelse	KjeLim	IngMid GHtad
E01	2026-03-26	For godkjenning	kjeum	IngMid GHtad
D01	2026-02-17	Forelegg	kjeum	
No.	Date	Revision	Drawn	Façade control Godkjent

Dette dokumentet er utarbeidet av Norconsult som del av det opphavsrett som fremgår nedenfor. Opphavsretten tilhører Norconsult. Dokumentet må bare benyttes til det formål som oppdragsavtalen beskriver, og må ikke kopieres eller gjøres tilgjengelig på annen måte eller i større utstrekning enn formålet tilsier.

ULLENSVANG KOMMUNE

Målestokk (gjelder A0-A1/A2) 1 : 50

Hjøllo driftstasjon - forprosjekt
Riveplan 1. etg

Norconsult

Oppdragsnummer	Tegningsnummer	Revisjon
52509148	A-05-01-02	F01