



"X:\nor\opprodrag\Åsehaugen\BIM\VEG\A\K\Mill\lay_C_fortau_Åsehaugen.dwg - JOLRo - Utskriftsdate: 2026-06-10, 20:26:04 - LAYOUT = F301 - XREF = A_LP_Åsehaugen, Flernavne_innmålinger_snoemell_sombyggel, T_geom_skravur_fortau_Åsehaugen, T_geom_Kartgrunnlag_rtm6"


Vegmodell 74000 GS-veg/kjøreveg,
samt avkjørsel i vegmodell 72000

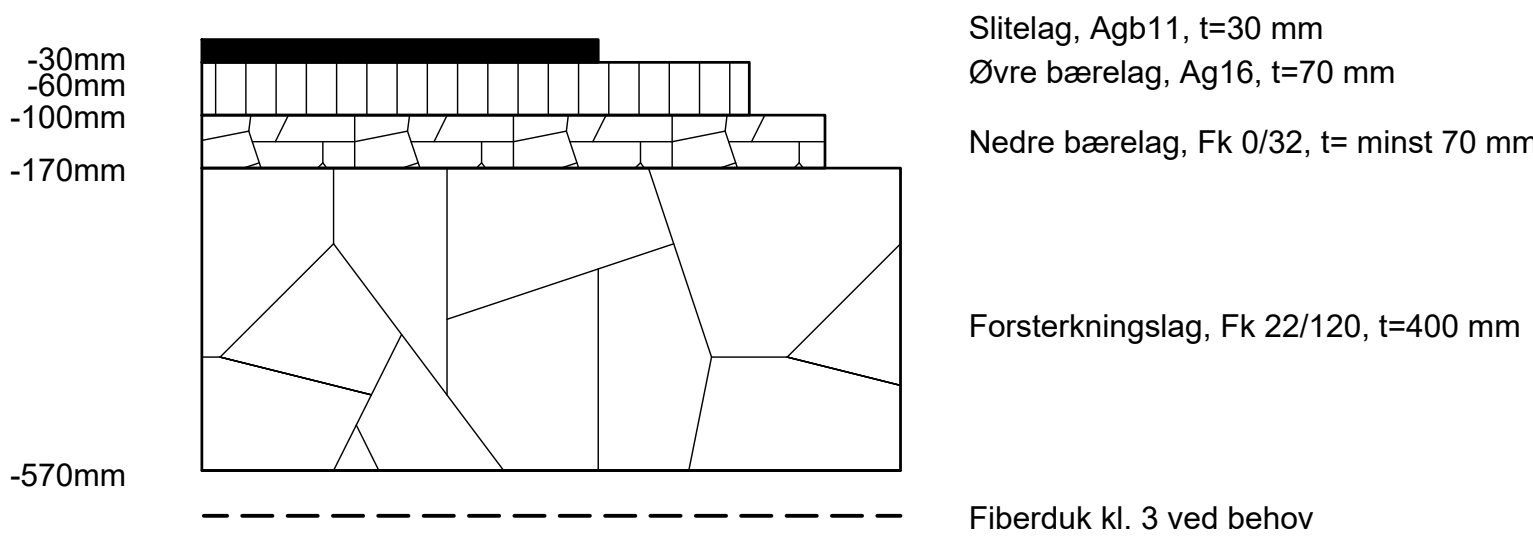


Vegmodell 72000 fortau,
utenom ved avkjørsel

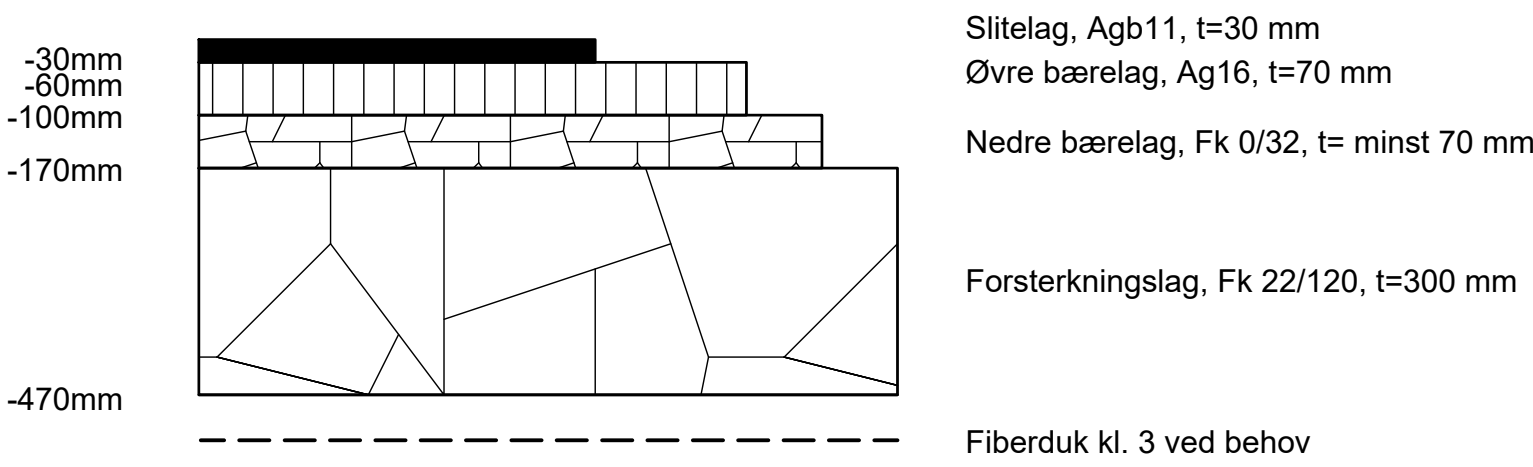

Snarveg/Grussti

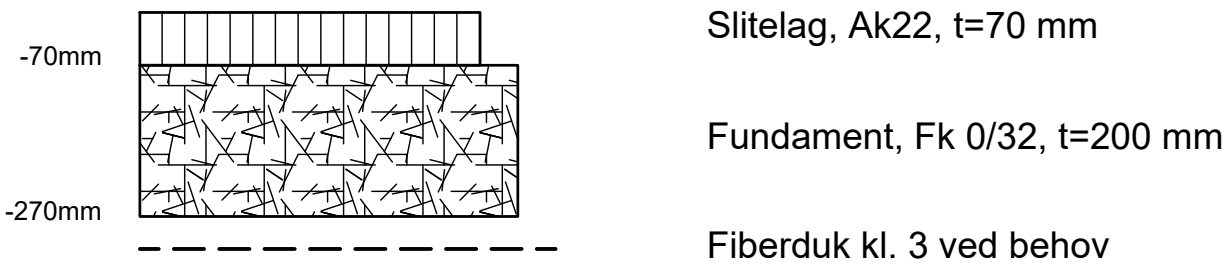

Overbygning Storgatestein,
overkjørbart areal

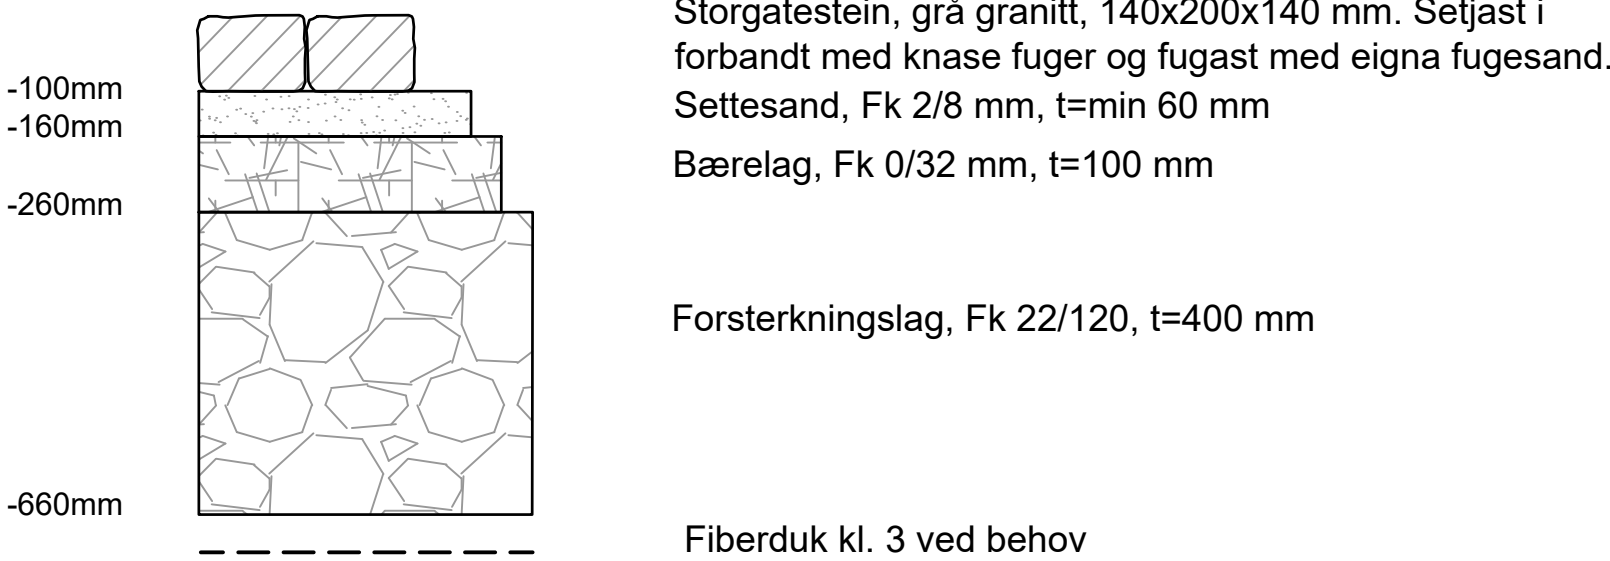

Merknader

- Det er forutsatt masser med telefarighetsklasse T2 eller bedre i grunnen

01F	2026-06-10	For anskaffelse	JOLRo	ThoAls	IngWol
Rev.	Dato	Beskrivelse	Utarbeidet	Fagkontroll	Godkjent
Dette dokumentet er utarbeidet av Norconsult som del av det oppdraget som fremgår nedenfor. Opphavsretten tilhører Norconsult. Dokumentet må bare benyttes til det formål som oppdragsavtalen beskriver, og må ikke kopieres eller gjøres tilgjengelig på annen måte eller i større utstrekning enn formålet tilsier.					Målestokk (gjelder A1)
Helse Møre og Romsdal					1:10
Fortau Åsehaugen Veg Overbygning vegmodell 72000 og 74000					
Norconsult		Oppdragsnummer	Tegningsnummer	Revisjon	
		52503052	F301	01F	