




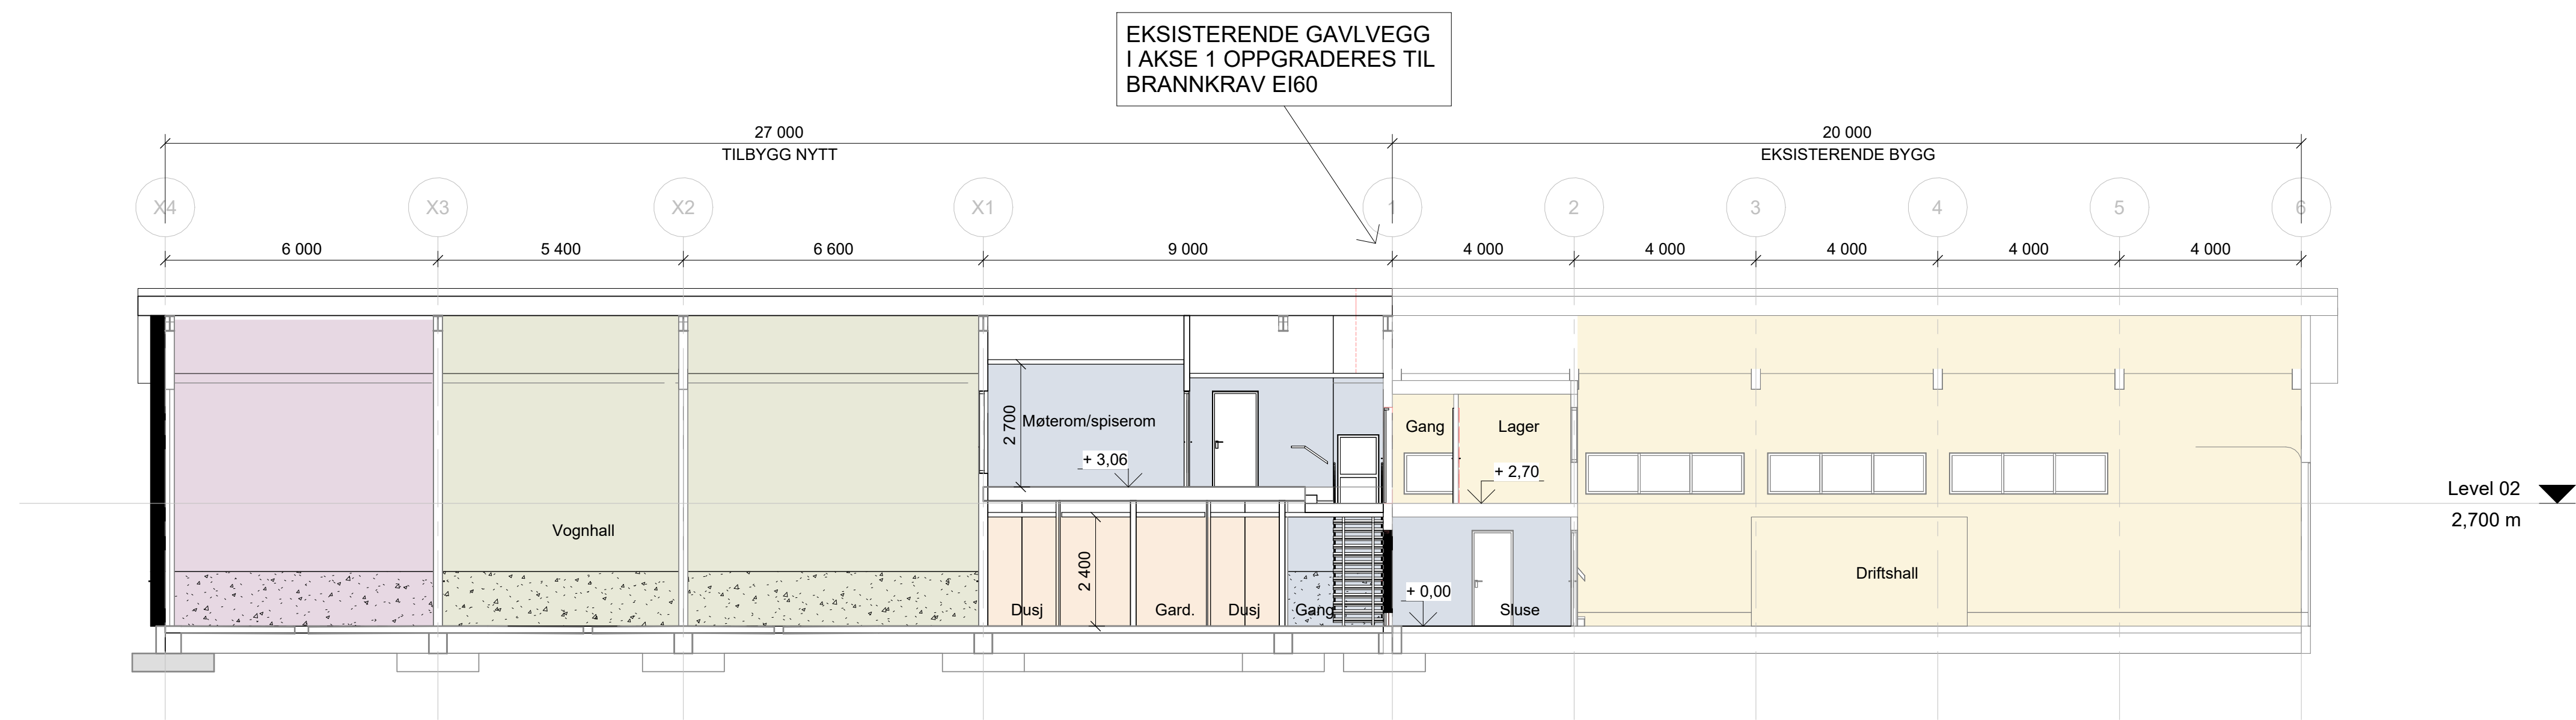


Snitt AA

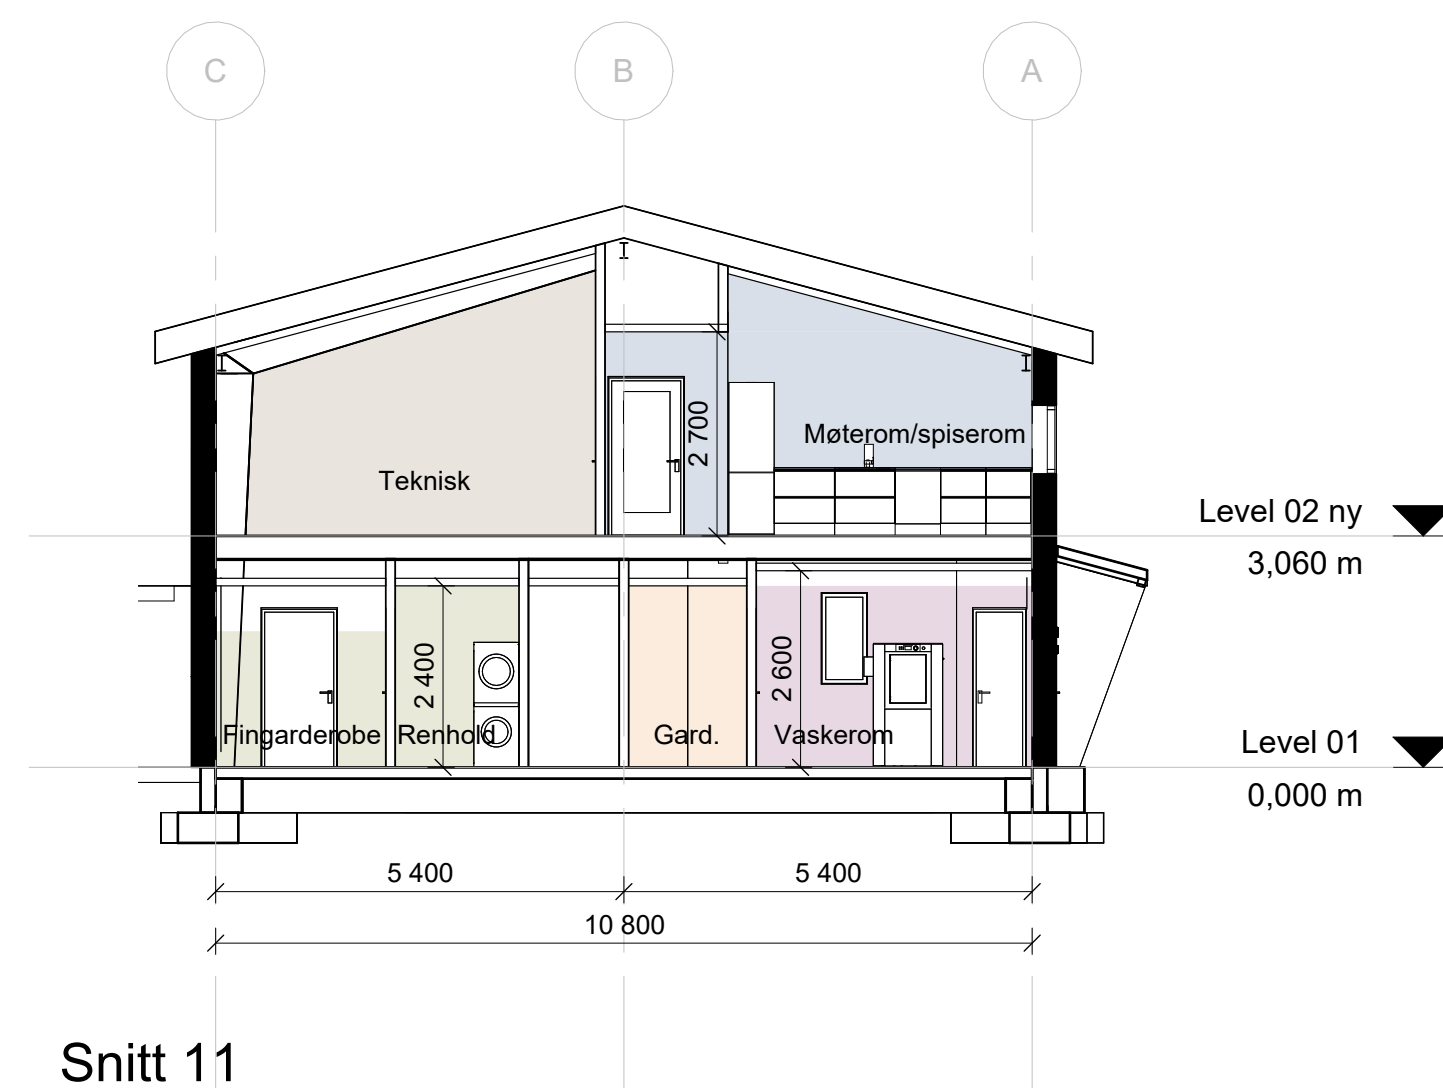

Snitt 11

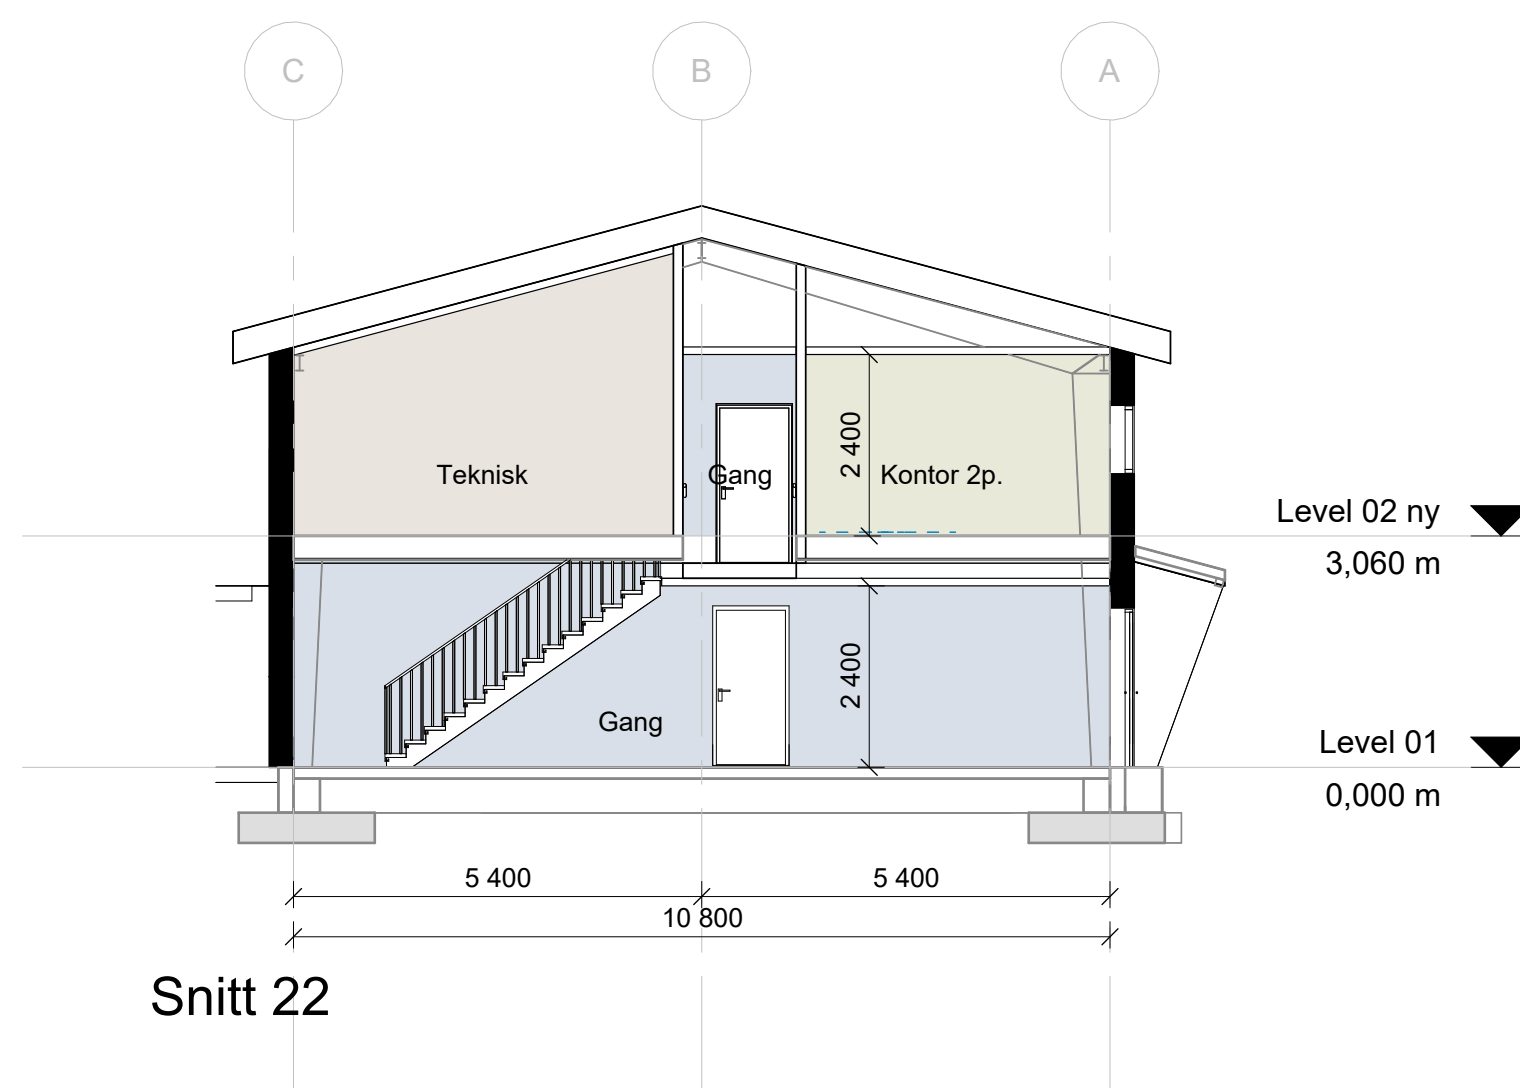

Snitt 22

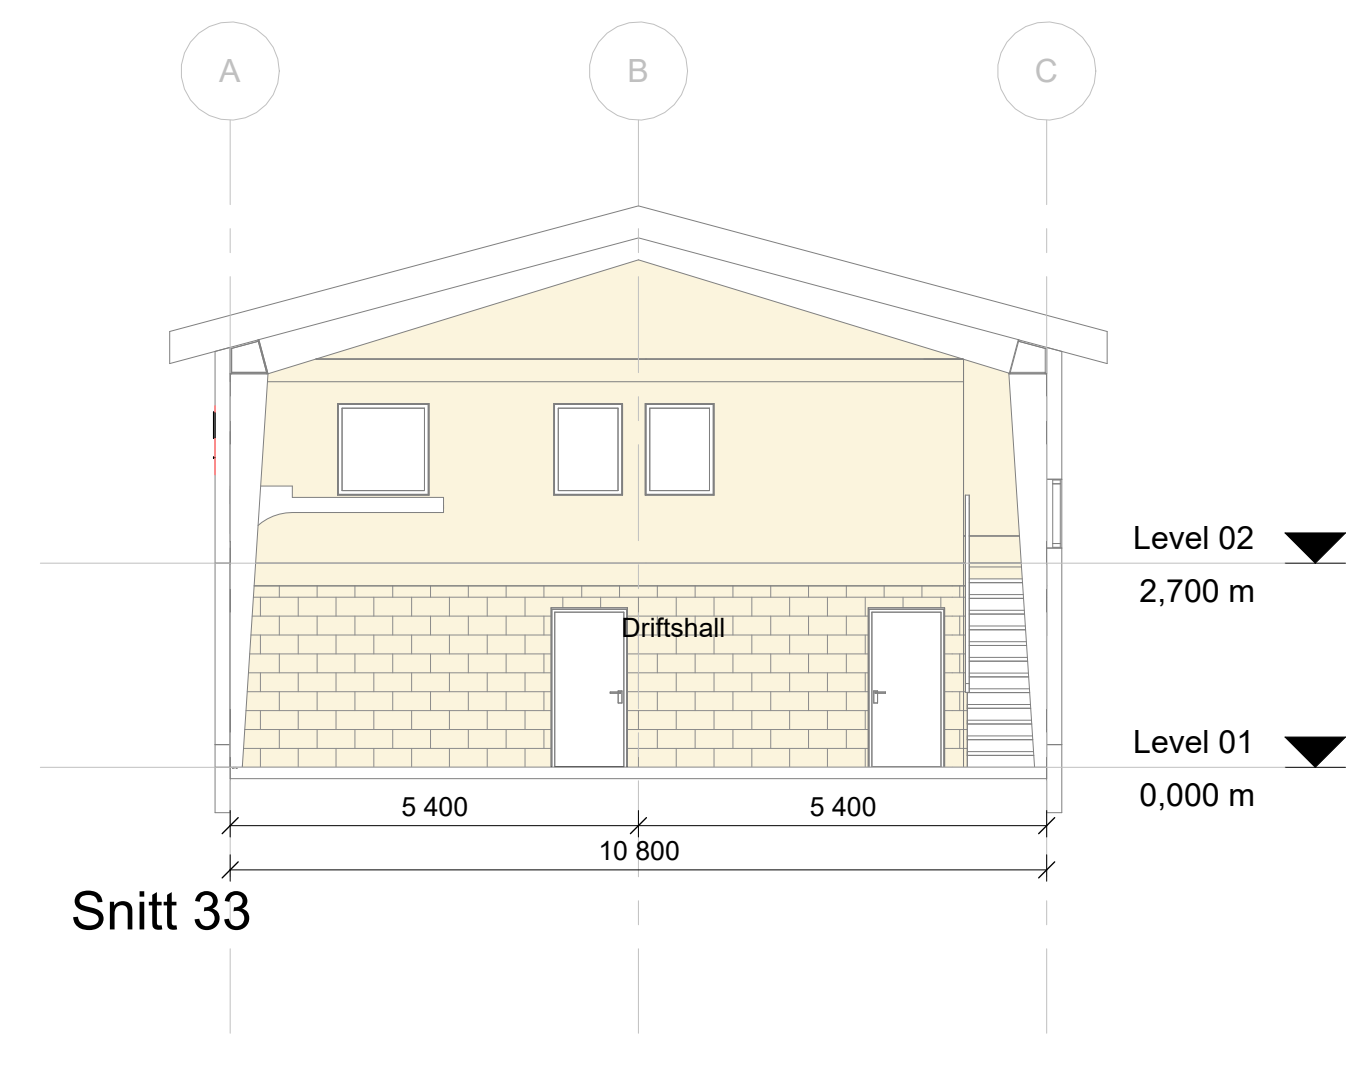

Snitt 33

E01 2026-06-05 For godkjenning hos myndigheter		evmer	leand	evmer
Rev.	Dato	Beskrivelse	Utarbeidet	Fagkontroll
Dette dokumentet er utarbeidet av Norconsult som del av det oppdraget som fremgår nedenfor. Opphavsretten tilhører Norconsult. Dokumentet må bare benyttes til det formål som oppdragsavtalen beskriver, og må ikke kopieres eller gjøres tilgjengelig på annen måte eller i større utstrekning enn formålet tilsier.		Målestokk (gjelder A1)		
Ibestad kommune		1 : 100		
Ibestad brannstasjon		Snitttegninger		
Norconsult		Oppdragsnummer	Tegningsnummer	Revisjon
52505145		A-41-00-01	E01	