
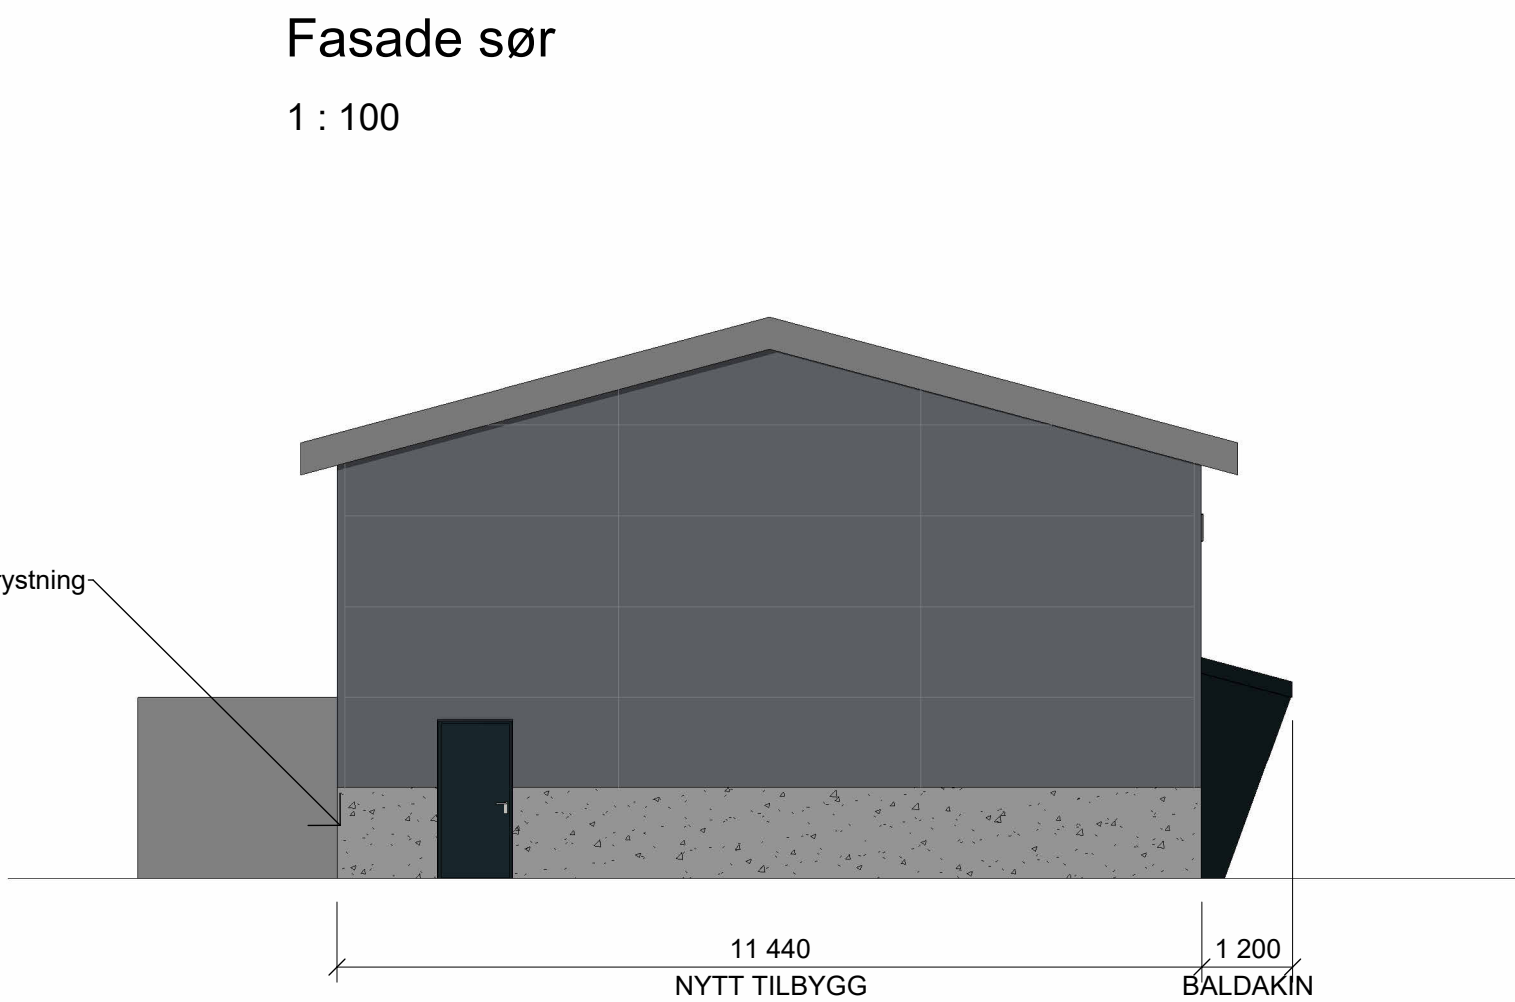
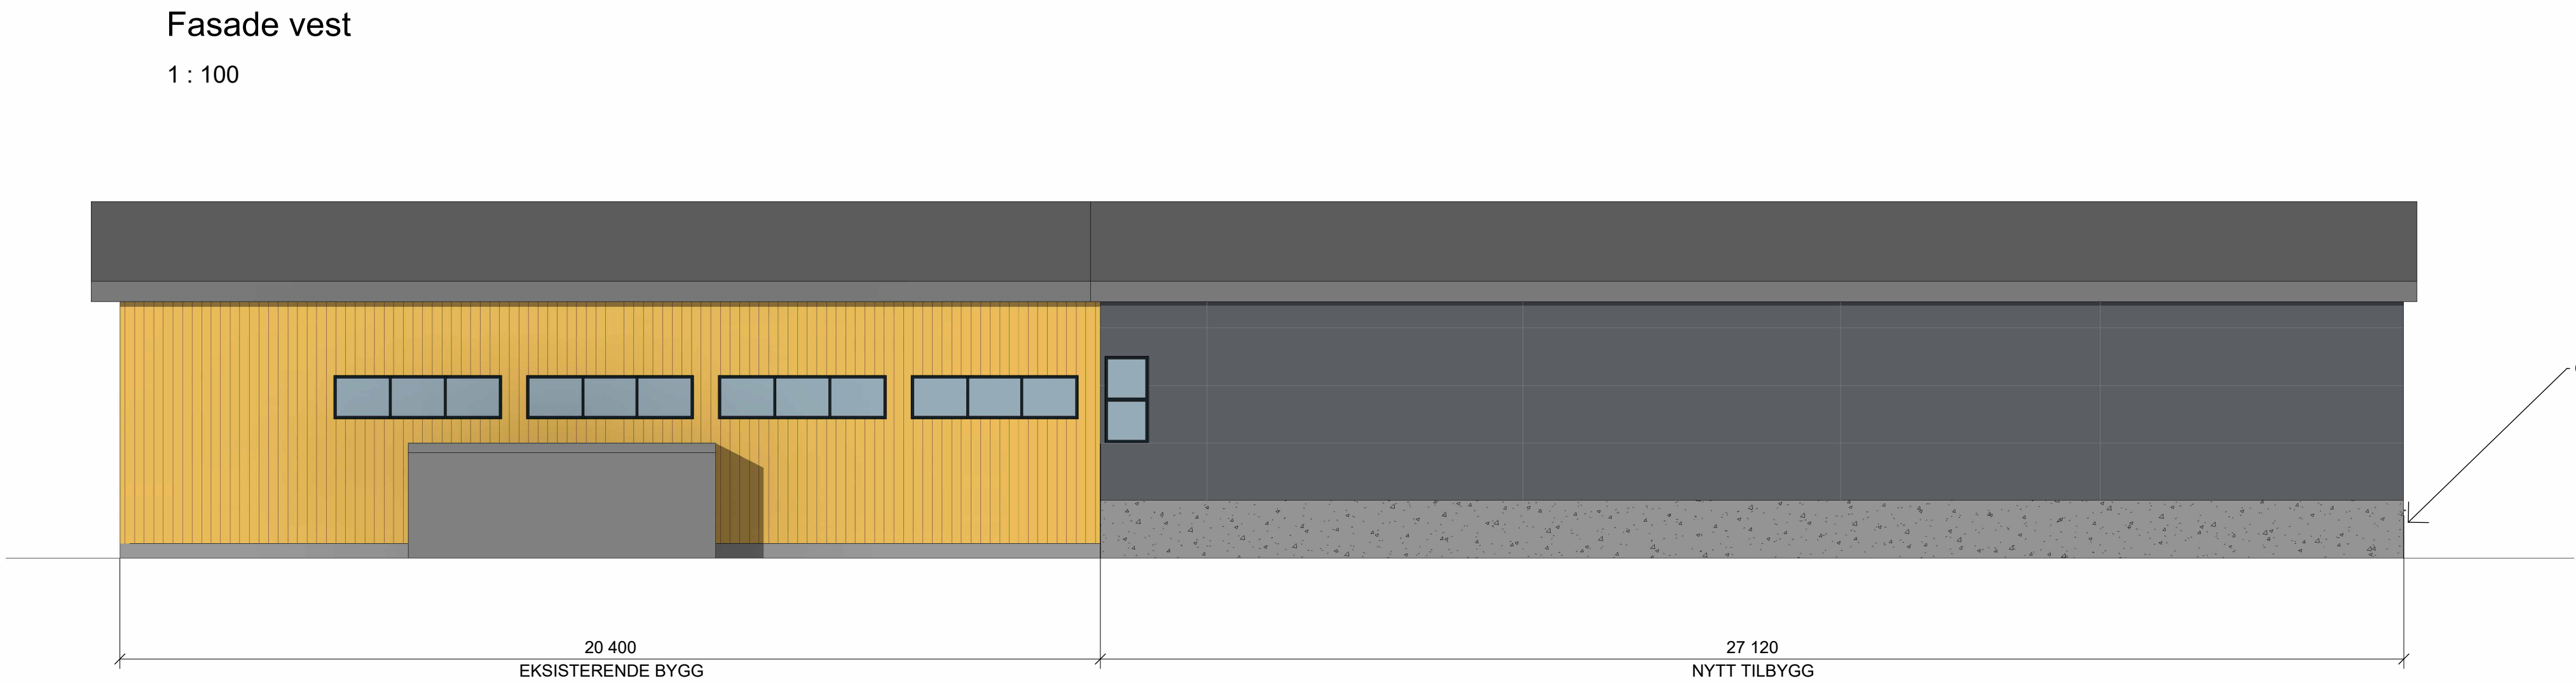
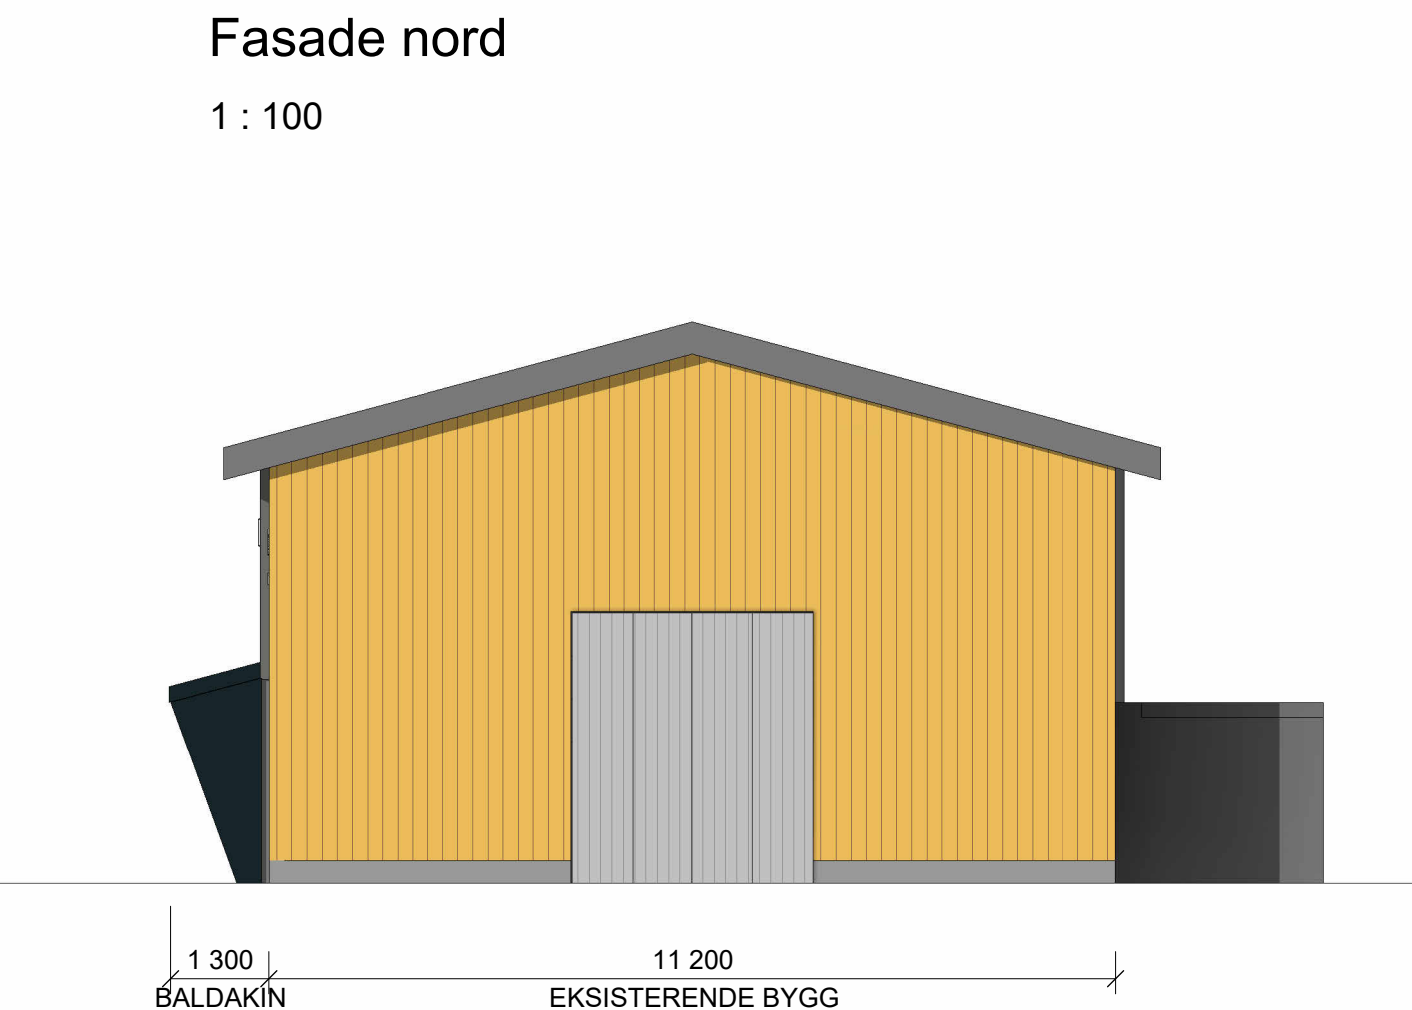


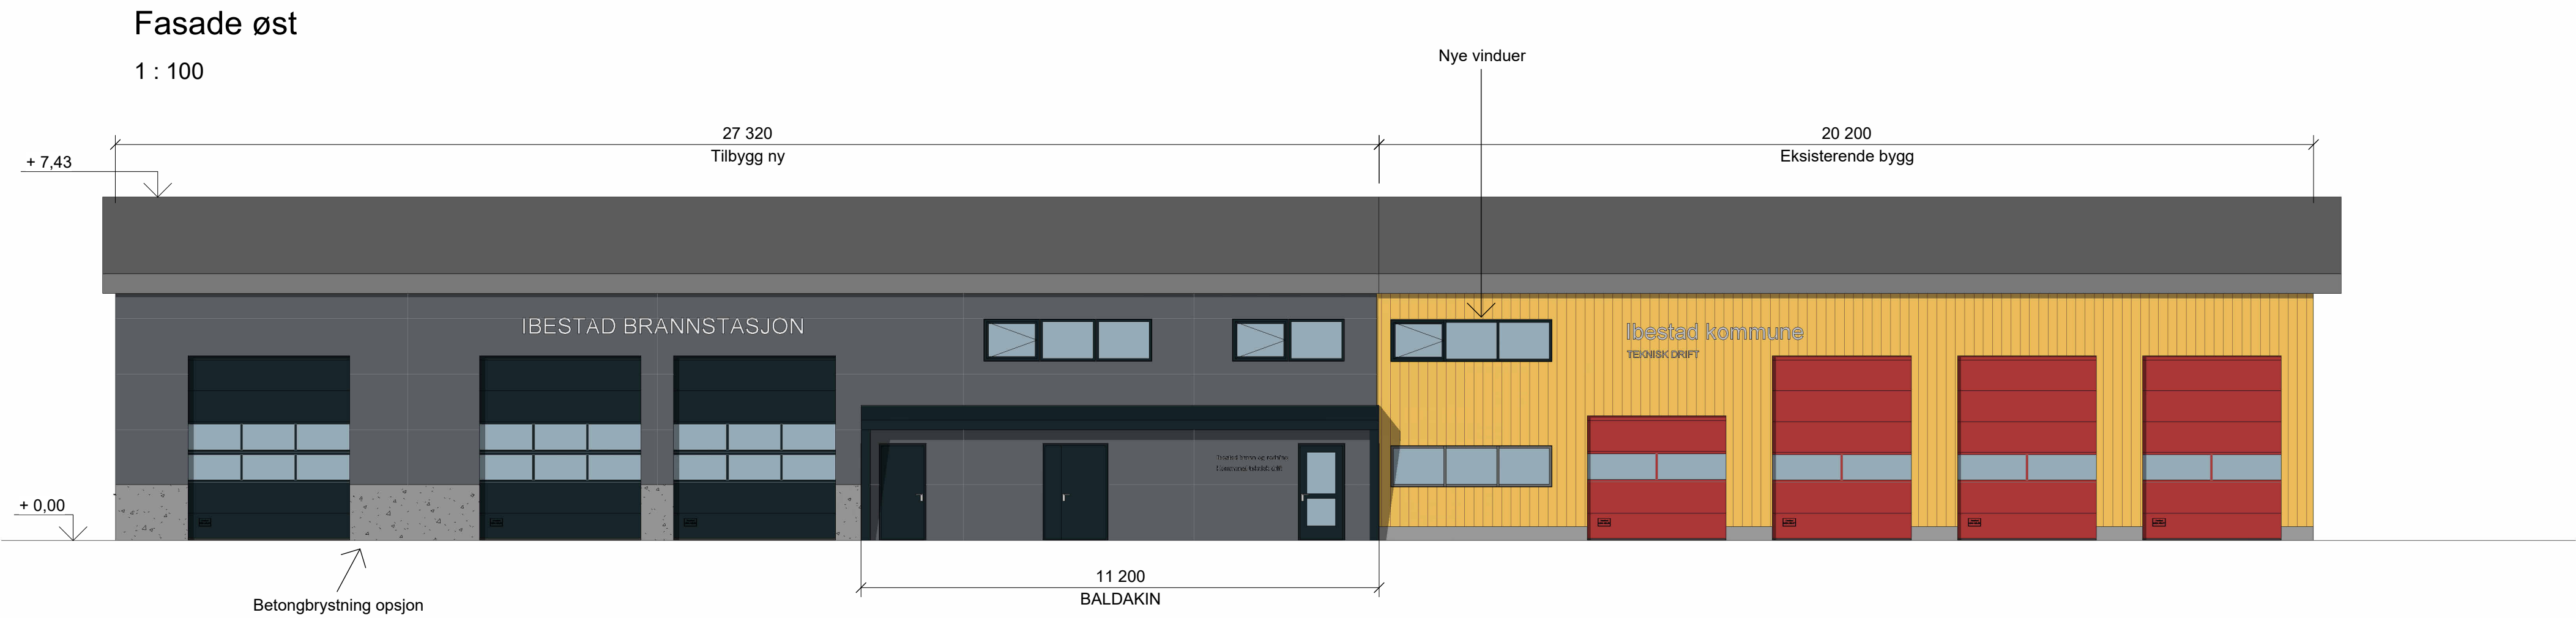

E01	2026-06-05	For godkjenning hos myndigheter		svikhy	evmer	joatr
Rev.	Dato	Beskrivelse		Utarbeidet	Fagkontroll	Godkjent
Dette dokumentet er utarbeidet av Norconsult som del av det oppdraget som fremgår nedenfor. Opphavsretten tilhører Norconsult. Dokumentet må bare benyttes til det formål som oppdragsavtalen beskriver, og må ikke kopieres eller gjøres tilgjengelig på annen måte eller i større utstrekning enn formålet tilsier.						
Ibestad kommune					Målestokk (gjelder A1) 1 : 100	
Ibestad brannstasjon Fasader						
Norconsult 		Oppdragsnummer 52505145	Tegningsnummer A-42-00-01		Revisjon E01	