


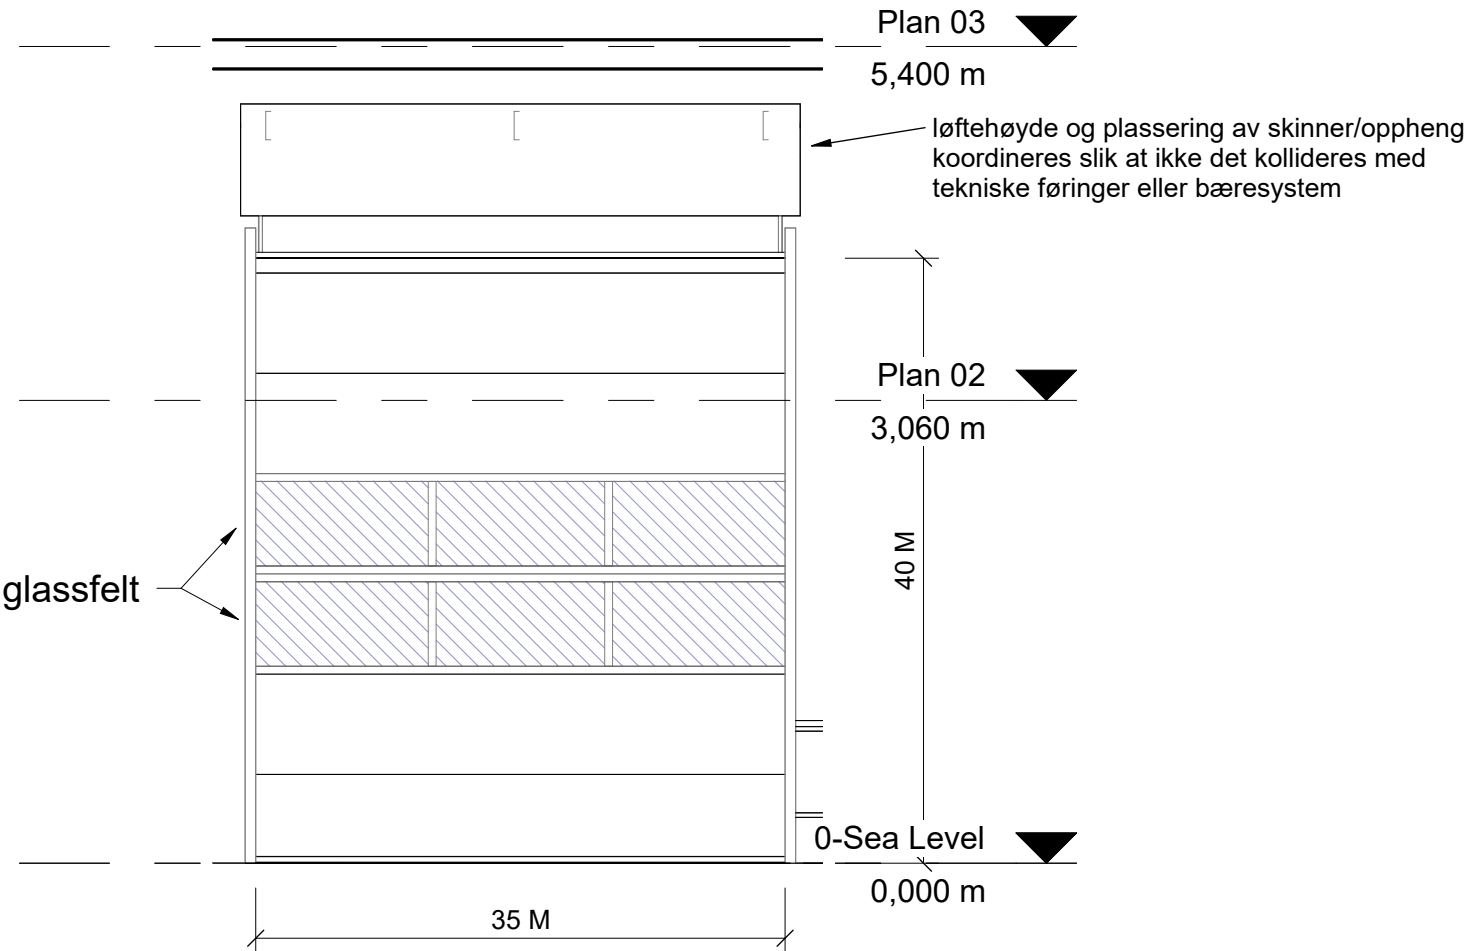

Oppriss P01

Type	Romnr.	Beskrivelse	Materiale	Bredde (M)	Høyde (M)	Brannkl.	Lydkl.	Farge dørblad
P01	117	Leddheiseport med glassfelt	Pulverlakkert aluminium	35	40	-	-	
P01	116	Leddheiseport med glassfelt	Pulverlakkert aluminium	35	40	-	-	
P01	116	Leddheiseport med glassfelt	Pulverlakkert aluminium	35	40	-	-	

P01: 3

Totalt antall: 3

STATUSIDENTIFIKASJON

- A. For intern bruk hos utgivende part
- B. For informasjon / kommentar hos eksterne parter
- C. For gjennomgåelse / kontroll hos eksterne parter
- D. For godkjenning hos oppdragsgiver
- E. For godkjenning hos myndigheter
- F. For anskaffelse
- G. For utførelse i fabrikk/verksted (produksjon/prefabrikasjon)
- H. For utførelse på anlegg/byggeplass/montasjested (bygging/montasje)
- J. For bruk
- U. Utgått
- Z. Som utført (produsert/bygget/montert/implementert)

Bestemmelser / merknader:

Glassfelt leveres med sikkerhetsruter i hht forskrift.

Farge på aluminium må kunne velges fra RAL-paletten og tas ut av ARK i samråd med BH.

Porter leveres med maks. U-verdi som framkommer fra energiberegning (det søkes dispensasjon fra TEK17)

Kontrollmål må tas av utførende før bestilling.

Løftehøyde og skinneløsning skal koordineres og hensyntas bæresystem og tekniske føringer i hallen.

Porter leveres klar til installasjon av løsninger for dørmiljø (portstyring) som utarbeides av entreprenør i samarbeid med BH. Lås- og beslagsskjema må utarbeides av entreprenør / leverandør.

F 01	2026-06-05	Tilbudsgrunnlag		kabtu	evmer	joatr
Rev.	Dato	Beskrivelse		Utarbeidet	Fagkontroll	Godkjent
Dette dokumentet er utarbeidet av Norconsult som del av det oppdraget som fremgår nedenfor. Opphavsretten tilhører Norconsult. Dokumentet må bare benyttes til det formål som oppdragsavtalen beskriver, og må ikke kopieres eller gjøres tilgjengelig på annen måte eller i større utstrekning enn formålet tilsier.						
Ibestad kommune					Målestokk (gjelder A3) 1 : 50	
Ibestad brannstasjon Skjema porter						
Norconsult 			Oppdragsnummer 52505145	Tegningsnummer A-63-00-01		Revisjon F01