



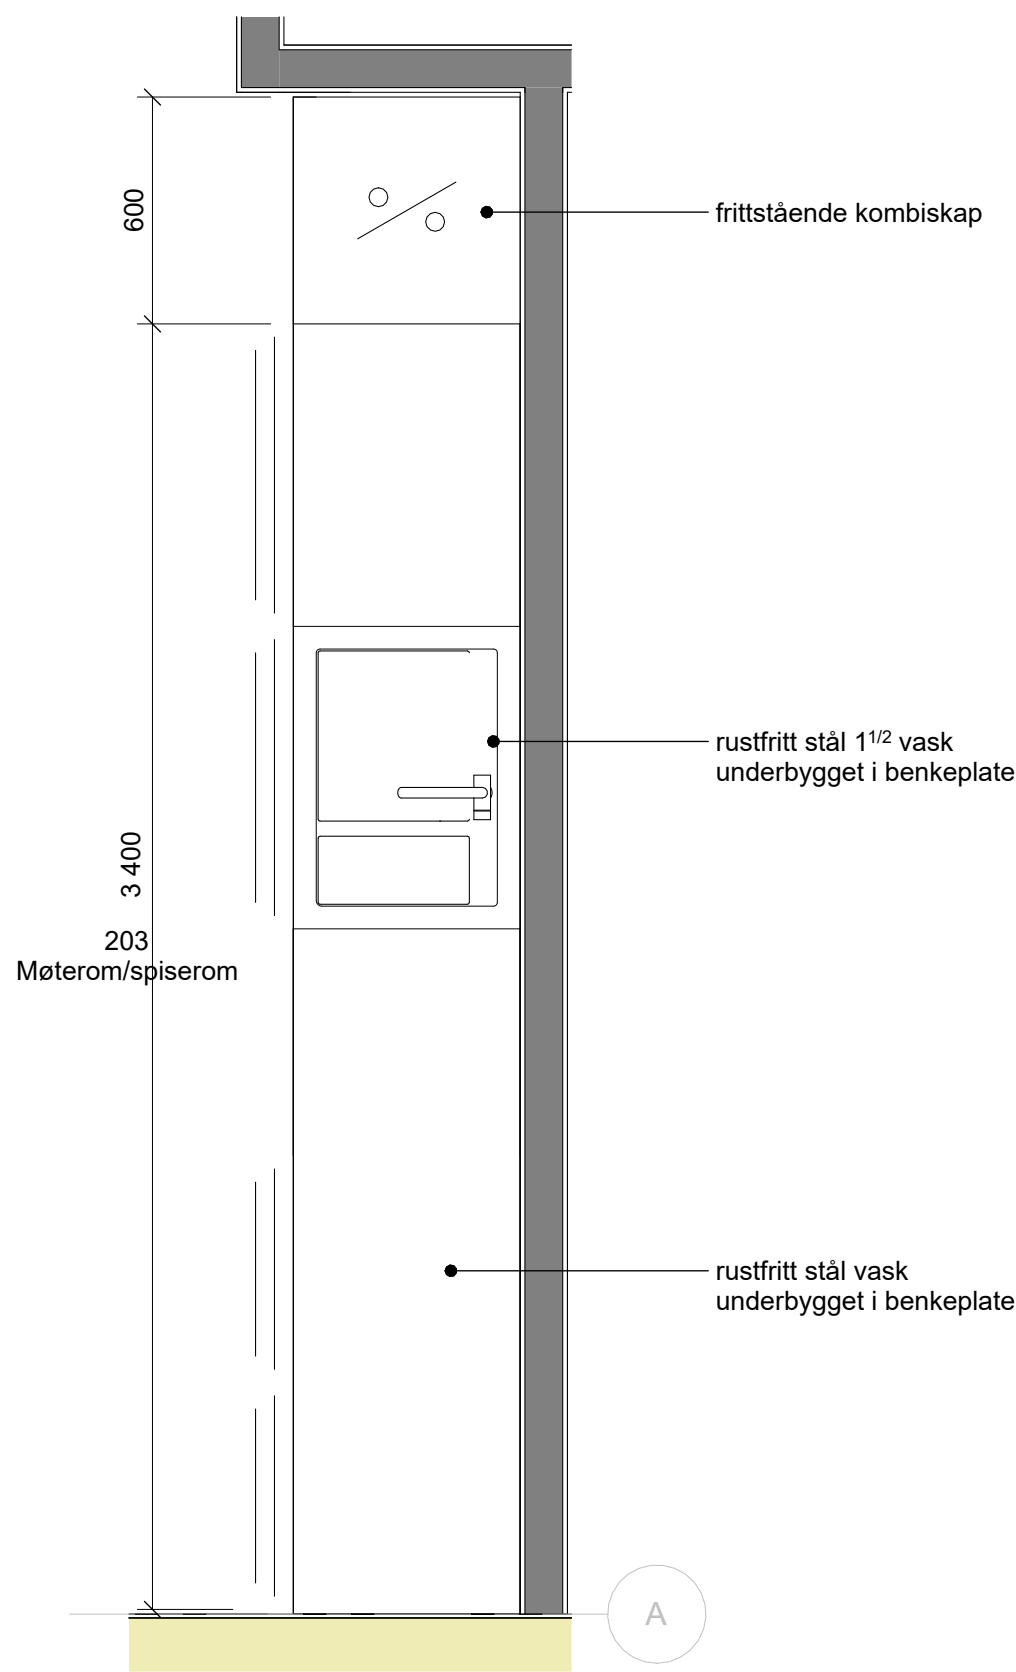

Skjema kjøkken - plan
1 : 20

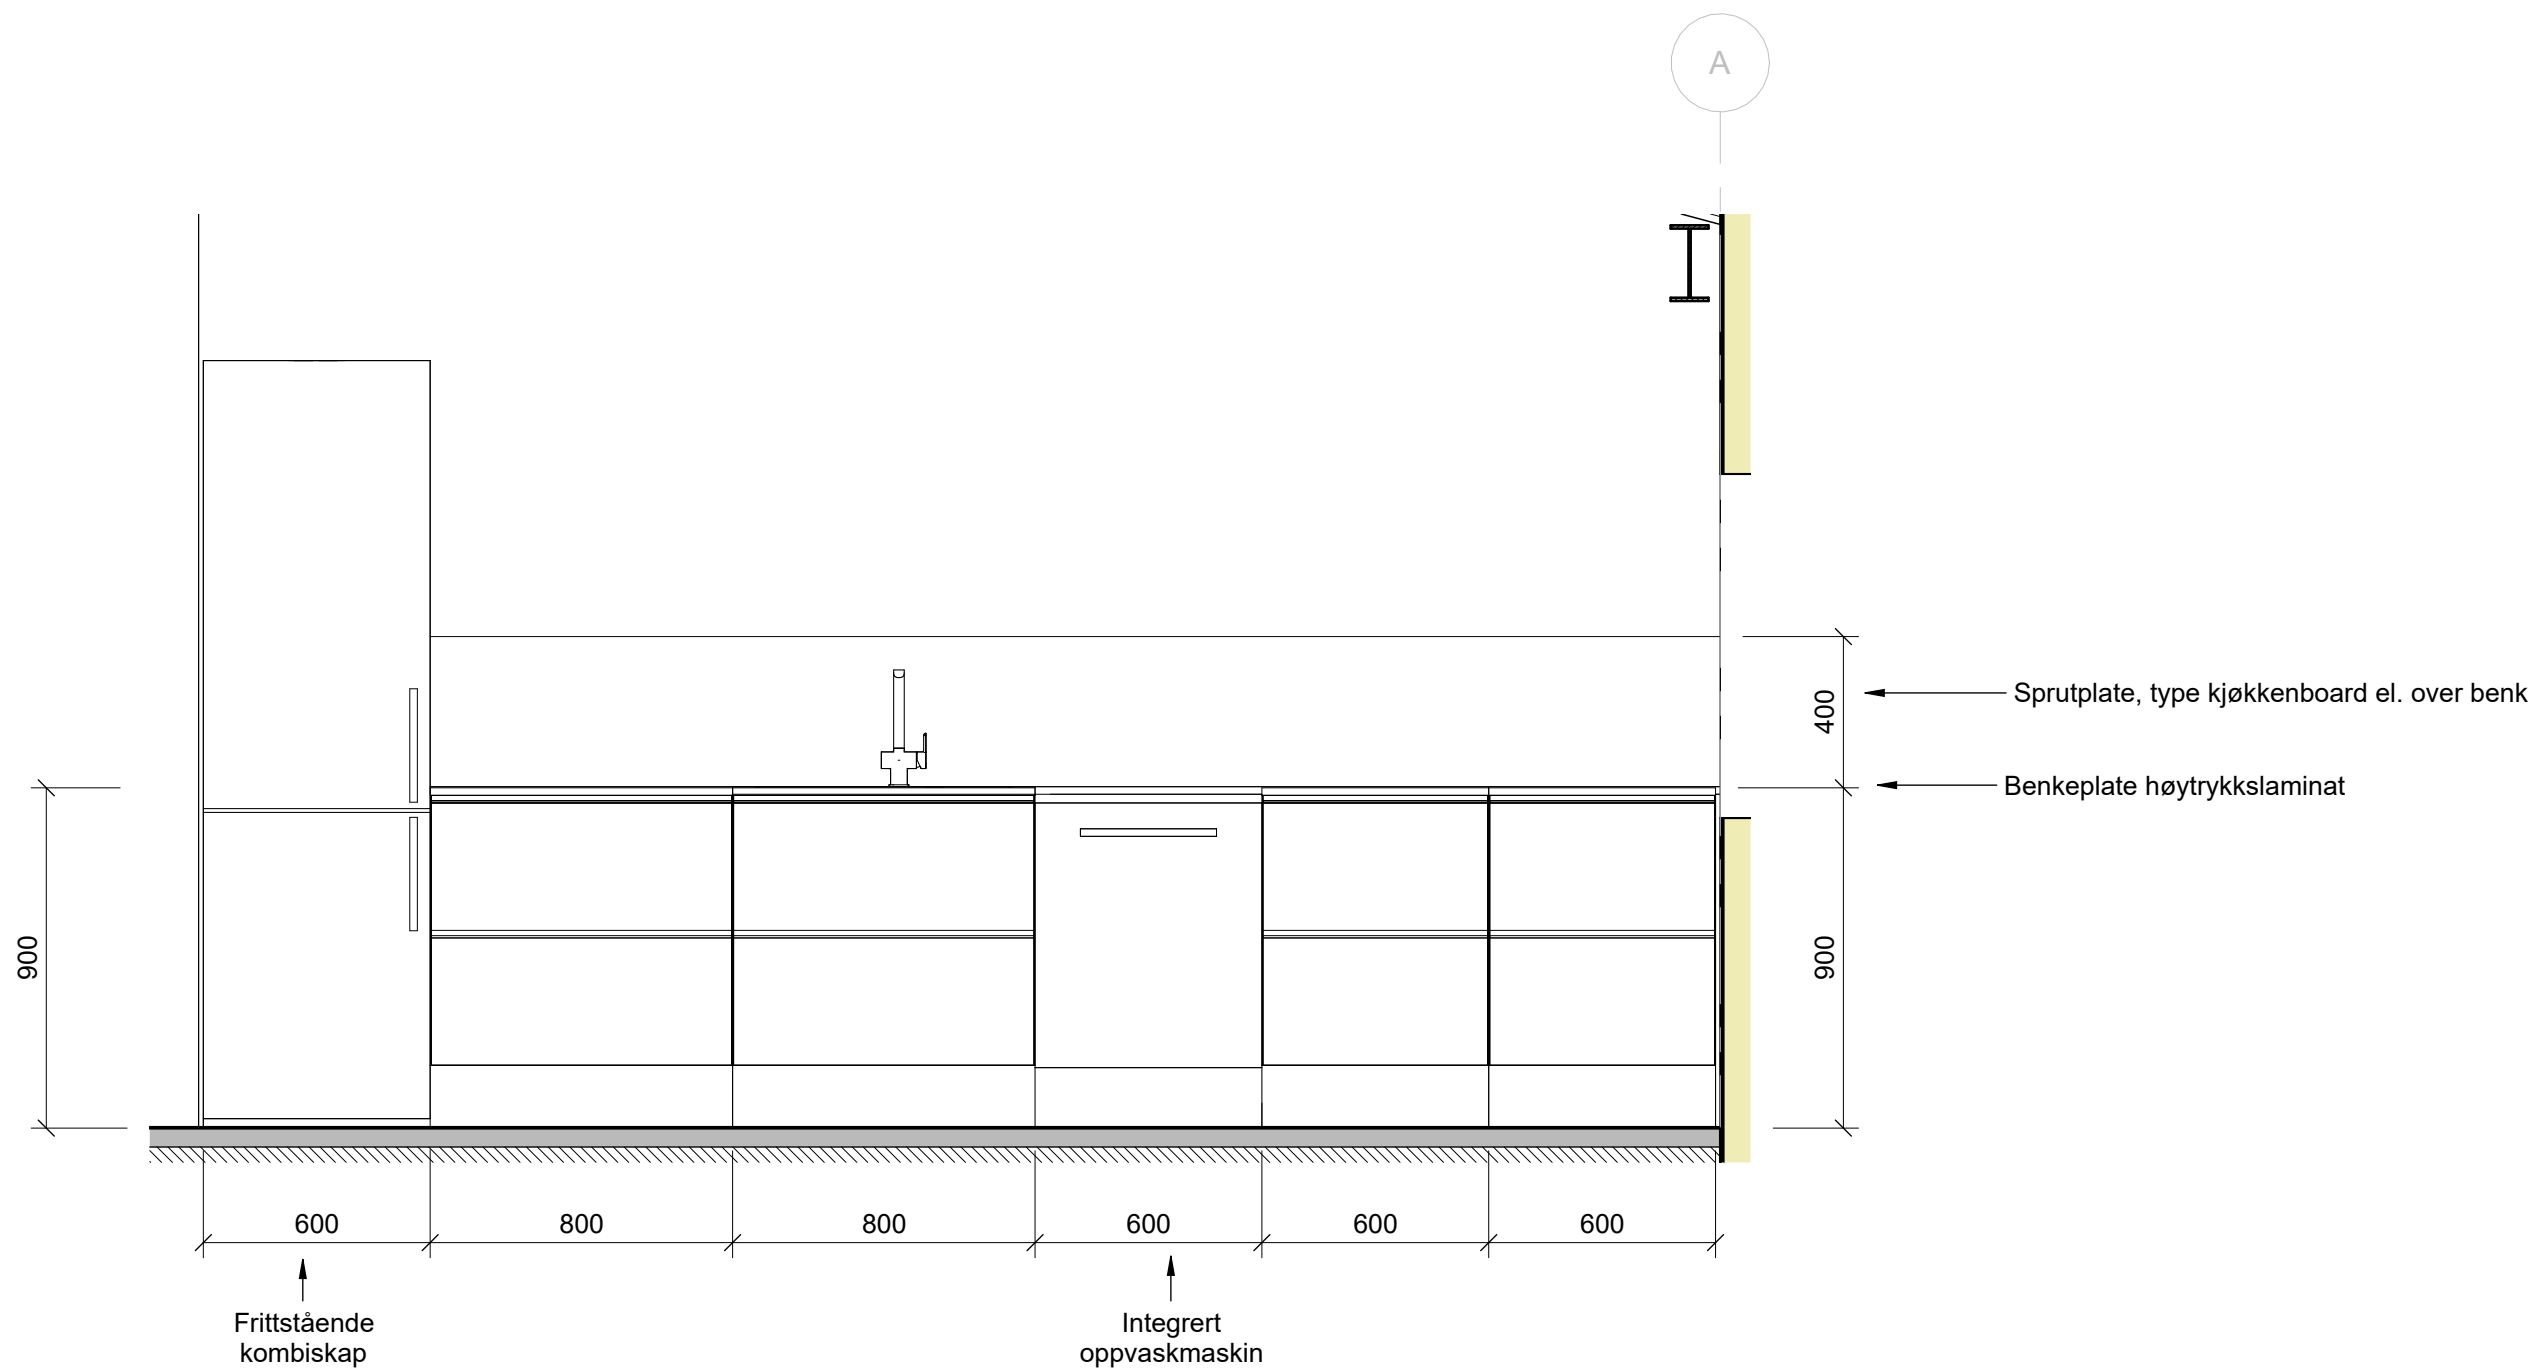

Skjema kjøkken - oppriss
1 : 20

STATUSIDENTIFIKASJON

- A. For intern bruk hos utgivende part
- B. For informasjon / kommentar hos eksterne parter
- C. For gjennomgåelse / kontroll hos eksterne parter
- D. For godkjennelse hos oppdragsgiver
- E. For godkjennelse hos myndigheter
- F. For anskaffelse
- G. For utførelse i fabrikk/verksted (produksjon/prefabrikasjon)
- H. For utførelse på anlegg/byggeplass/montasjested (bygging/montasje)
- J. For bruk
- U. Utgått
- Z. Som utført (produsert/bygget/montert/implementert)

F01	2026-06-05	Tilbudsgrunnlag	kabtu	evmer	joatr
Rev.	Dato	Beskrivelse	Utarbeidet	Fagkontroll	Godkjent
Dette dokumentet er utarbeidet av Norconsult som del av det oppdraget som fremgår nedenfor. Opphavsretten tilhører Norconsult. Dokumentet må bare benyttes til det formål som oppdragsavtalen beskriver, og må ikke kopieres eller gjøres tilgjengelig på annen måte eller i større utstrekning enn formålet tilsier.			Målestokk (gjelder A2)		
Ibestad kommune			1:20		
Ibestad brannstasjon					
Skjema kjøkken					
Norconsult 		Oppdragsnummer	Tegningsnummer		Revisjon
		52505145	A-68-02-01		F01