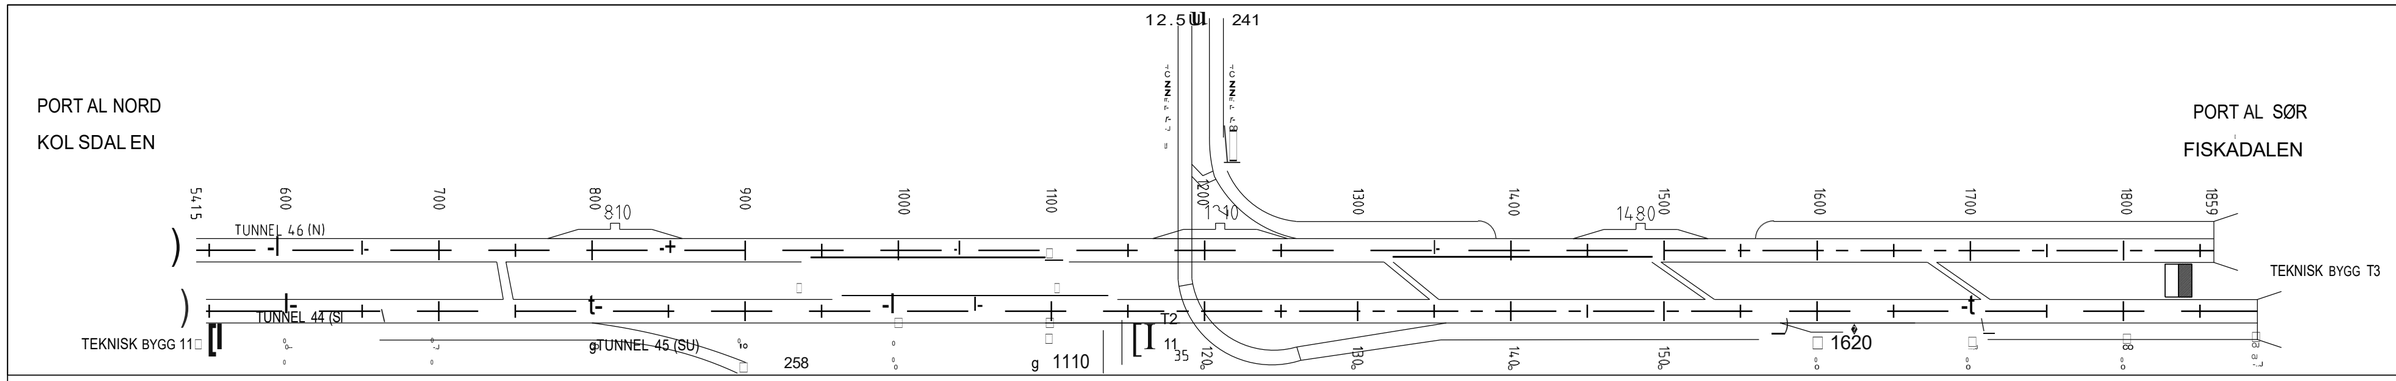

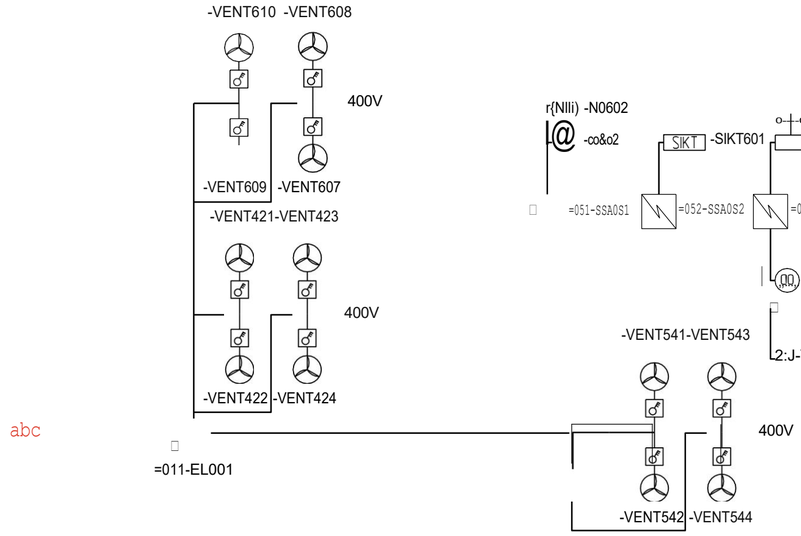

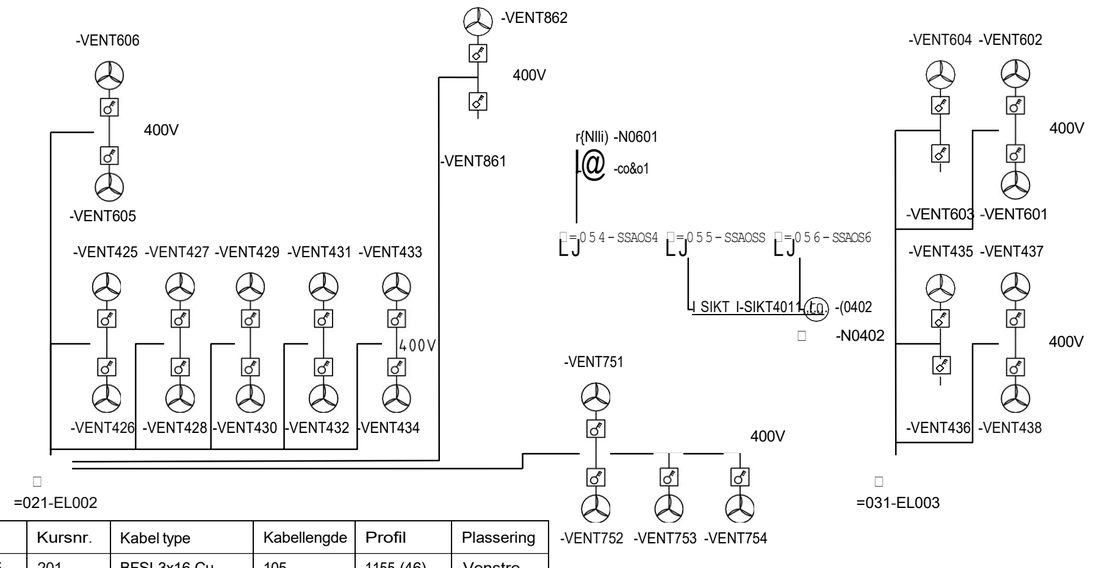

Viftenr	Kursnr	Kabeltype	Kabellengde	Profil	Plassering
-VENT607	201	PFSP 3x50 Al	215	710 (46)	Venstre
-VENT608	202	PFSP 3x50 Al	215	710 (46)	Høyre
-VENT609	203	PFSP 3x25 Al	115	610 (46)	Venstre
-VENT610	204	PFSP 3x25 Al	115	610 (46)	Høyre
-VENT421	205	PFSP 3x25 Al	75	590 (44)	Venstre
-VENT422	206	PFSP 3x25 Al	75	590 (44)	Høyre
-VENT423	207	PFSP 3x95 Al	325	840 (44)	Venstre
-VENT424	208	PFSP 3x95 Al	325	840 (44)	Høyre
-VENT541	209	PFSP 3x95 Al	400	80 (45)	Venstre
-VENT542	210	PFSP 3x95 Al	400	80 (45)	Høyre
-VENT543	211	PFSP 3x95 Al	470	150 (45)	Venstre
-VENT544	212	PFSP 3x95 Al	470	150 (45)	Høyre

Viftenr	Kursnr.	Kabel type	Kabellengde	Profil	Plassering
-VENT605	201	BFSI 3x16 Cu	105	1155 (46)	Venstre
-VENT606	202	BFSI 3x16 Cu	105	1155 (46)	Høyre
-VENT425	203	PFSP 3x50 Al	240	940 (44)	Venstre
-VENT426	204	PFSP 3x50 Al	240	940 (44)	Høyre
-VENT427	205	PFSP 3x50 Al	130	1050 (44)	Venstre
-VENT428	206	PFSP 3x50 Al	130	1050 (44)	Høyre
-VENT429	207	BFSI 3x16 Cu	85	1181 (44)	Venstre
-VENT430	208	BFSI 3x16 Cu	85	1181 (44)	Høyre
-VENT431	209	PFSP 3x50 Al	190	1280 (44)	Venstre
-VENT432	210	PFSP 3x50 Al	190	1280 (44)	Høyre
-VENT433	211	PFSP 3x95 Al	305	1396 (44)	Høyre
-VENT434	212	PFSP 3x95 Al	305	1396 (44)	Høyre
-VENT861	213	PFSP 3x25 Al	150	166 (48)	Venstre
-VENT862	214	PFSP 3x25 Al	150	166 (48)	Høyre
-VENT751	215	PFSP 3x95 Al	190	210 (47)	Venstre
-VENT752	216	PFSP 3x95 Al	190	280 (47)	Høyre
-VENT753	217	PFSP 3x95 Al	155	280 (47)	Høyre
-VENT754	218	PFSP 3x95 Al	270	280 (47)	Høyre

Viftenr	Kursnr	Kabeltype	Kabellengde	Profil	Plassering
-VENT601	201	PFSP 3x25 Al	130	1773 (46)	Høyre
-VENT602	202	PFSP 3x25 Al	130	1773 (46)	Høyre
-VENT603	203	PFSP 3x50 Al	230	1673 (46)	Høyre
-VENT604	204	PFSP 3x50 Al	230	1673 (46)	Høyre
-VENT435	205	PFSP 3x95 Al	290	1635 (44)	Høyre
-VENT436	206	PFSP 3x95 Al	290	1635 (44)	Høyre
-VENT437	207	PFSP 3x50 Al	190	1730 (44)	Høyre
-VENT438	208	PFSP 3x50 Al	190	1730 (44)	Høyre

TEGNFORKLARING

- Fordeling
- Vifte
- Sikkerhetsbryter
- NO-måler / CO-måler
- SIKT Siktmåler
- 2J Vindmåler

MERKNADER

For riktig plassering av viftene er det tabellen som er veiledende.
Kabler legges funksjonsikkert under vegskulder og bak sikringselement.

Sikkerhetsbryter monteres på kabelbro ved siden av viftene.

Kolonnen "Plassering" angir hvilke side av den gJennomgående kabelbroen viftene er plassert sett i kJøreretning.

HENVISNINGER

Kraftforsyning, oversiktskjema	01-N1100
Oversiktstegning, jording	01-N1803
Kabelliste	01-N1660
Trekkekummer og trekkerør	01-10912 til 10920
Normalprofiler	

Revisjon	Data	Beskrivelse	Utarbeidet av	Fagkontroll	Godkjent av
B07	2012-06-13	Nye vifter i 47og44 Vifter i 47 flyttet til 44 Tag endre...	GMS	ØT	ØT
B06	2012-04-30	Kabeltype endret	GMS	ØT	
B05	2012-01-04	Tag til vifter og kolonnen "Plassering" oppdatert	GMS	ØT	ØT
B04	2011-12-23	Viftеplassering oppdatert	GMS	ØT	ØT
B03	2011-12-08	Tag oppdatert. m□lere tegnet inn	GMS	ØT	ØT
B02	2011-11-14	Kolonnen ··plassering·· tilføyd, antall vifter korrigert	GMS	ØT	ØT
B01	2010-06-01	Arbeidstegning	GMS	ØT	ØT

Statens vegvesen

Fv. 456 KQLSDALEN - LUMBERKRYSSET

E01 Hovedentreprise Fv. 456
Vegsbygdporten Tunnel 44/45/46/47/48

Tunnel ventilasjon

Ferdigvegs tegning

Tegningsdato	2014-11-10
Best.11ec	Stig Becg-Thomassen
Produsert av	Region ner
Prosjektnr	Norconsult AS
PROF-nr	203452
Byggverksnr	10r0456b 009
Målestokk Al	
Dokument nr	Revisjon
Utarbeidet av: GMS	Kontrollert av: ØT
Godkjent av:	Konsulentarkiv: ArKul 5007410

01-N1300 | F01