

Dokumentasjon for anlegget

Rv 456 EL002 - Otera_Vs002

Hovedfordeling EL002 Fv. 456 Kolsdalen-Lumberkrysset



Installasjonsadresse

4606 KRISTIANSAND S

Tel:

Installasjonseier

Statens Vegvesen
Region Sør
Serviceboks 723
4808 ARENDAL

Tel: 815 48000

Matrikkeldata

Kommunenr.: 1001

Festenr. / Seksjonsnr.: - / -

Gårdsnr. / Bruksnr.: - / -




Utarbeidet av:

Otera

9203 Sørlandsparken
4697 KRISTIANSAND S


Tel: 47 800 600

 

 Otera 4697 KRISTIANSAND S Tel: 47 800 600	Installasjonsadresse 4606 KRISTIANSAND S		Anlegg: Rv 456 EL002 - Otera_Vs002 Dato: 18.06.2026 12:17:41	
	Installasjonseier Statens Vegvesen Region Sør Serviceboks 723 4808 ARENDAL		Fordeling HVNET	NEK400_2010 11000 V TN-C-S
			 Vs. 8.3.26113 Dato. 23.04.2026	Side 1 (2) av 62




	Otera		Installasjonsadresse	Anlegg:	Dato: 18.06.2026 12:17:41	
			4606 KRISTIANSAND S	Rv 456 EL002 - Otera_Vs002		
	4697 KRISTIANSAND S		Installasjonseier	Fordeling	NEK400_2010 400 V	
Tel: 47 800 600		Statens Vegvesen Region Sør	TRAFO	TN-C-S		
		Serviceboks 723		Vs. 8.3.26113		Side 2 (3)
		Serviceboks 723		Dato. 23.04.2026		av 62
		4808 ARENDAL		Febdok		

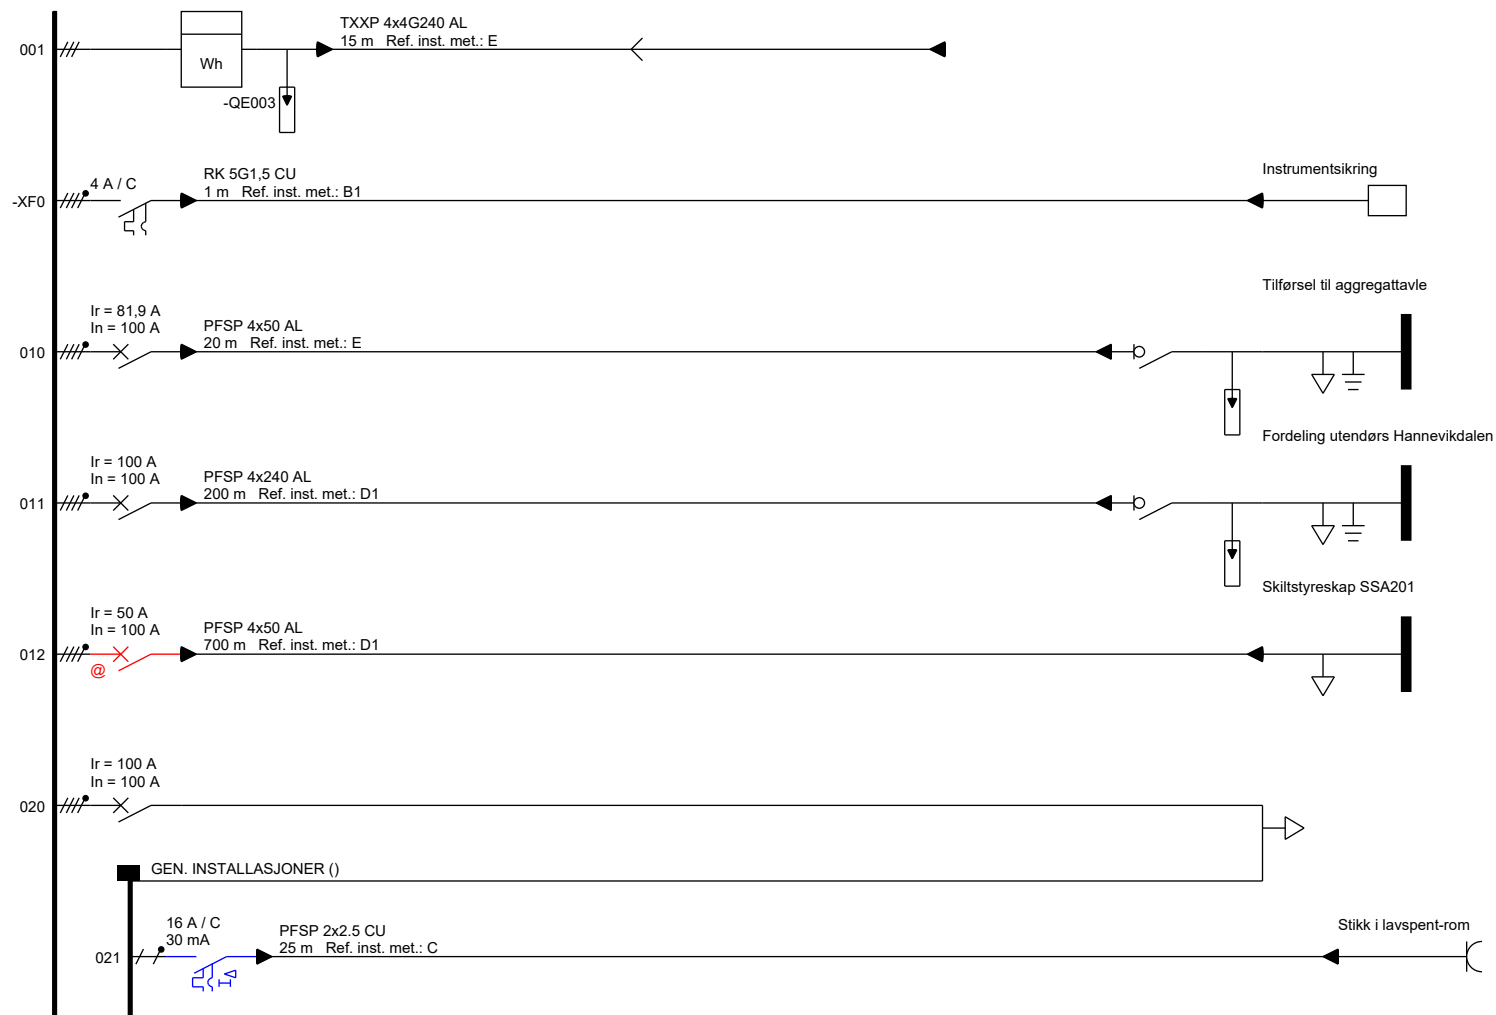

	Otera		Installasjonsadresse		Anlegg: Rv 456 EL002 - Otera_Vs002		Dato: 18.06.2026 12:17:41	
	4697 KRISTIANSAND S		4606 KRISTIANSAND S		Fordeling 011-EL002		NEK400_2010 400 V	
	Tel: 47 800 600		Installasjonseier Statens Vegvesen Serviceboks 723 Serviceboks 723 4808 ARENDAL		Vs. 8.3.26113 Dato. 23.04.2026		TN-C-S	
					Side 3 av 62		(4)	




	Otera	Installasjonsadresse	Anlegg: 18.06.2026 12:17:41	
		4606 KRISTIANSAND S	Rv 456 EL002 - Otera_Vs002	
	4697 KRISTIANSAND S	Installasjonseier	Fordeling	NEK400_2010 400 V
	Tel: 47 800 600	Statens Vegvesen Region Sør	011-EL002	TN-C-S
		Serviceboks 723		
		Serviceboks 723		
		4808 ARENDAL	 Vs. 8.3.26113 Dato. 23.04.2026	Side 4 (5) av 62

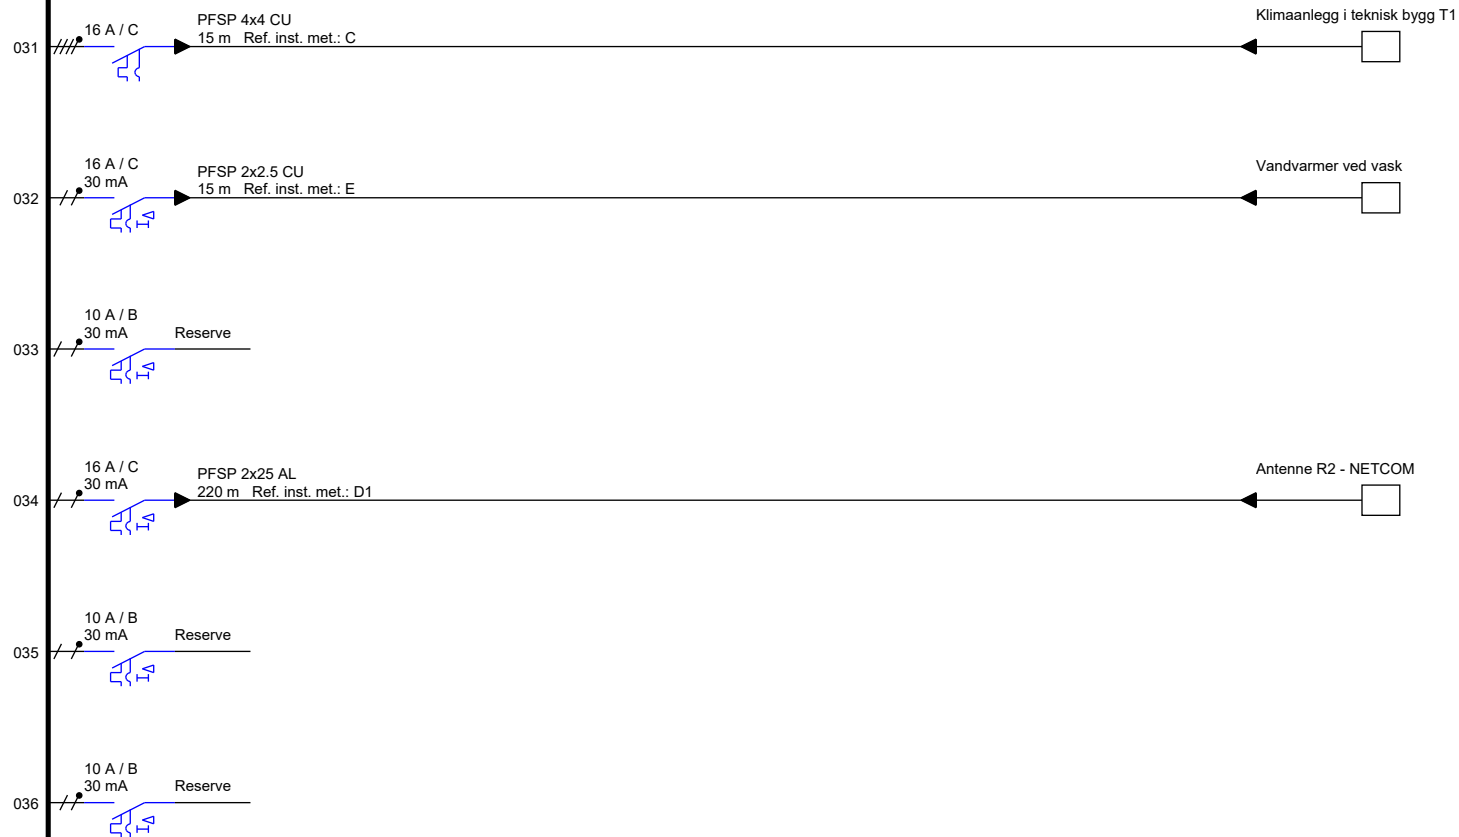

 Otera 4697 KRISTIANSAND S Tel: 47 800 600	Installasjonsadresse 4606 KRISTIANSAND S		Anlegg: Rv 456 EL002 - Otera_Vs002 Dato: 18.06.2026 12:17:41	
	Installasjonseier Statens Vegvesen Region Sør Serviceboks 723 Serviceboks 723 4808 ARENDAL		Fordeling 011-EL002	NEK400_2010 400 V TN-C-S
			 Vs. 8.3.26113 Dato. 23.04.2026	Side 5 (6) av 62



	Otera		Installasjonsadresse		Anlegg: Rv 456 EL002 - Otera_Vs002		Dato: 18.06.2026 12:17:41		
			4606 KRISTIANSAND S						
	4697 KRISTIANSAND S		Installasjonseier		Fordeling		NEK400_2010 400 V		
	Tel: 47 800 600		Statens Vegvesen Region Sør		011-EL002		TN-C-S		
		Serviceboks 723							
		Serviceboks 723							
		4808 ARENDAL				 Vs. 8.3.26113		Side 6 (7)	
						Dato. 23.04.2026		av 62	

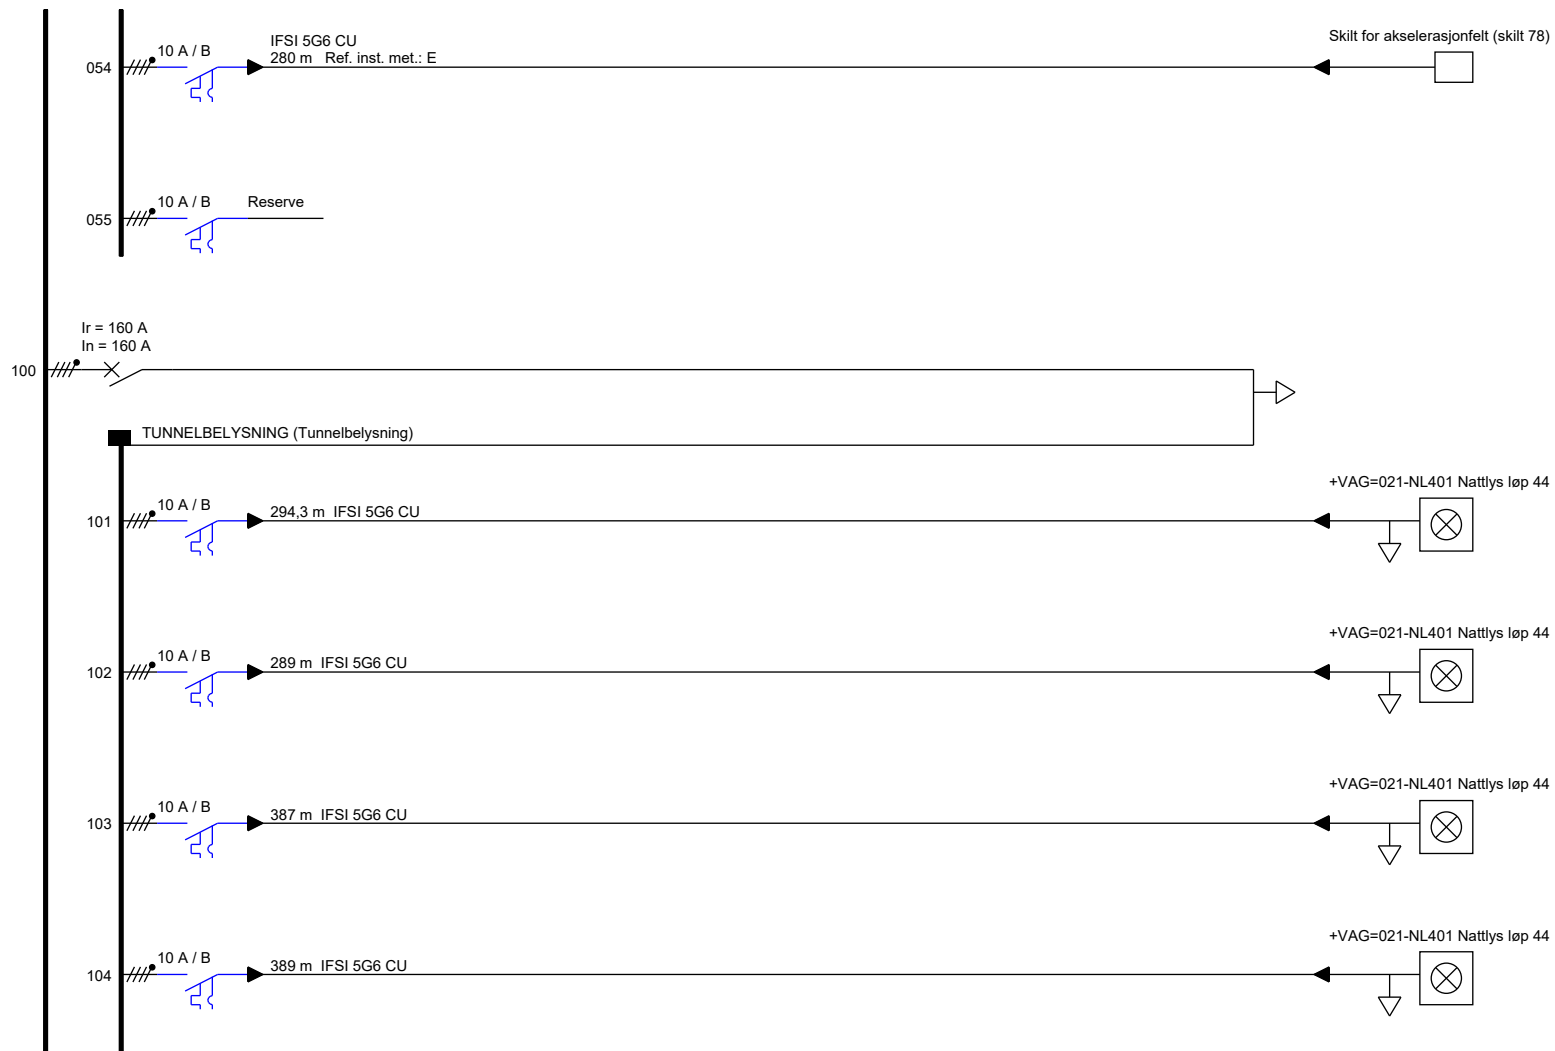


	Otera		Installasjonsadresse	Anlegg:	Dato: 18.06.2026 12:17:41
			4606 KRISTIANSAND S	Rv 456 EL002 - Otera_Vs002	
	4697 KRISTIANSAND S		Installasjonseier	Fordeling	NEK400_2010 400 V
Tel:	47 800 600		Statens Vegvesen Region Sør	011-EL002	TN-C-S
			Serviceboks 723	 Vs. 8.3.26113 Dato. 23.04.2026	Side 7 (8)
			Serviceboks 723		av 62
			4808 ARENDAL		



	Otera		Installasjonsadresse		Anlegg: Rv 456 EL002 - Otera_Vs002		Dato: 18.06.2026 12:17:41	
	4606 KRISTIANSAND S		4606 KRISTIANSAND S		Fordeling 011-EL002		NEK400_2010 400 V	
	4697 KRISTIANSAND S		Installasjonseier Statens Vegvesen Region Sør		Vs. 8.3.26113		Side 8 (9)	
	Tel: 47 800 600		Serviceboks 723 Serviceboks 723 4808 ARENDAL		Febdok Dato. 23.04.2026		av 62	



	Otera		Installasjonsadresse		Anlegg: Rv 456 EL002 - Otera_Vs002		Dato: 18.06.2026 12:17:41	
	4697 KRISTIANSAND S		4606 KRISTIANSAND S		Fordeling 011-EL002		NEK400_2010 400 V	
	Tel: 47 800 600		Installasjonseier Statens Vegvesen Region Sør		Vs. 8.3.26113 Dato. 23.04.2026		TN-C-S	
			4808 ARENDAL				Side 9 (10) av 62	

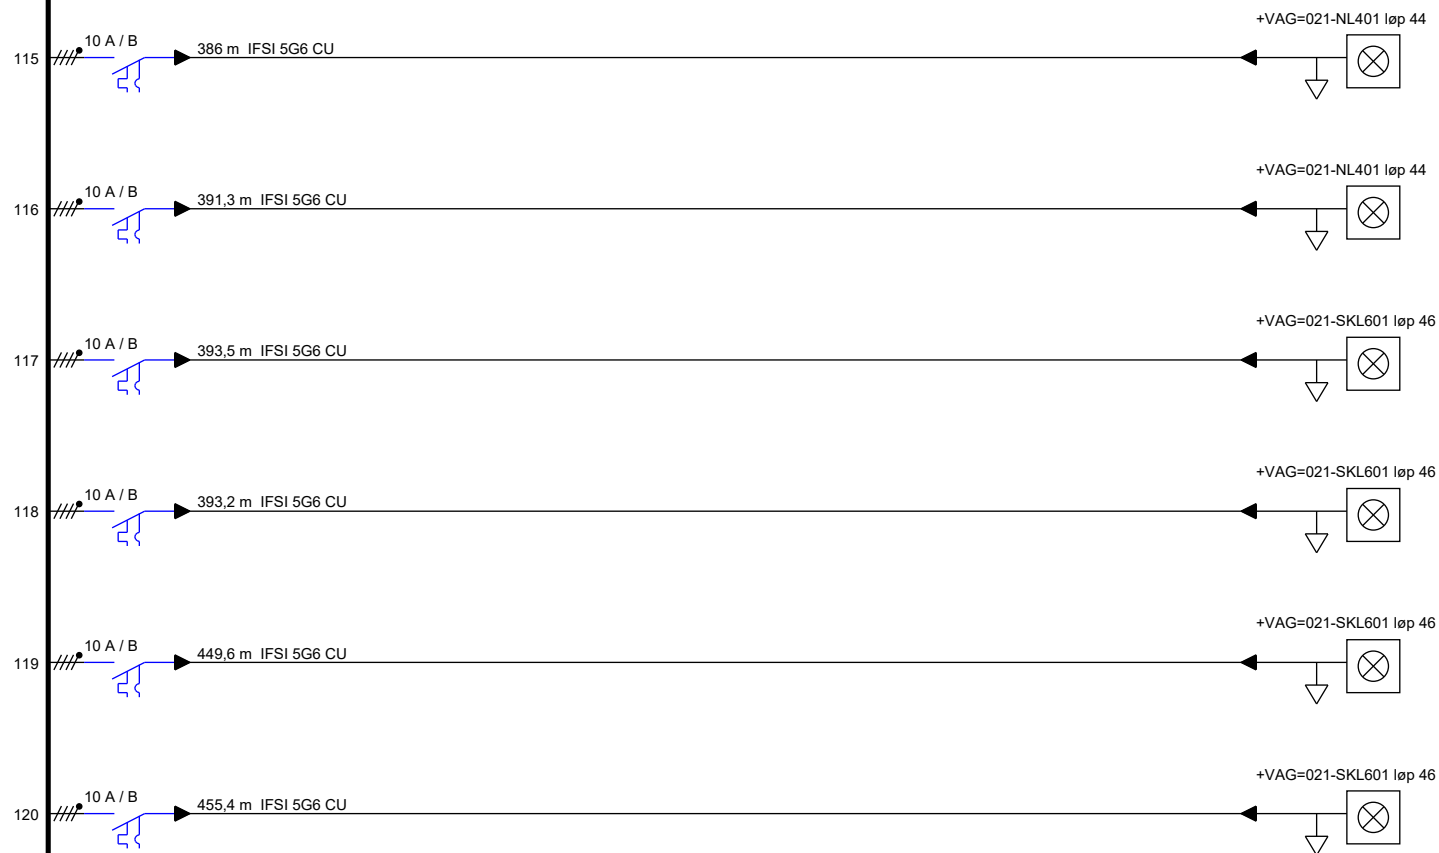


 Otera	4697 KRISTIANSAND S Tel: 47 800 600	Installasjonsadresse		Anlegg: Rv 456 EL002 - Otera_Vs002		Dato: 18.06.2026 12:17:41	
		4606 KRISTIANSAND S					
		Installasjonseier		Fordeling		NEK400_2010 400 V	
		Statens Vegvesen Region Sør		011-EL002		TN-C-S	
		Serviceboks 723					
		Serviceboks 723					
		4808 ARENDAL		 Vs. 8.3.26113 Dato. 23.04.2026		Side 10 (11) av 62	




	Otera		Installasjonsadresse	Anlegg:	Dato: 18.06.2026 12:17:41	
			4606 KRISTIANSAND S	Rv 456 EL002 - Otera_Vs002		
	4697 KRISTIANSAND S		Installasjonseier Statens Vegvesen Serviceboks 723 Serviceboks 723 4808 ARENDAL	Fordeling 011-EL002	NEK400_2010 400 V	
	Tel: 47 800 600	Region Sør			TN-C-S	
				 Vs. 8.3.26113 Dato. 23.04.2026	Side 11 (12) av 62	



	Otera		Installasjonsadresse		Anlegg: Rv 456 EL002 - Otera_Vs002		Dato: 18.06.2026 12:17:41		
			4606 KRISTIANSAND S						
	4697 KRISTIANSAND S		Installasjonseier		Fordeling		NEK400_2010 400 V		
	Tel: 47 800 600		Statens Vegvesen Region Sør		011-EL002		TN-C-S		
			Serviceboks 723						
		Serviceboks 723							
		4808 ARENDAL		Febdok Vs. 8.3.26113 Dato. 23.04.2026		Side 12 (13)			
						av 62			

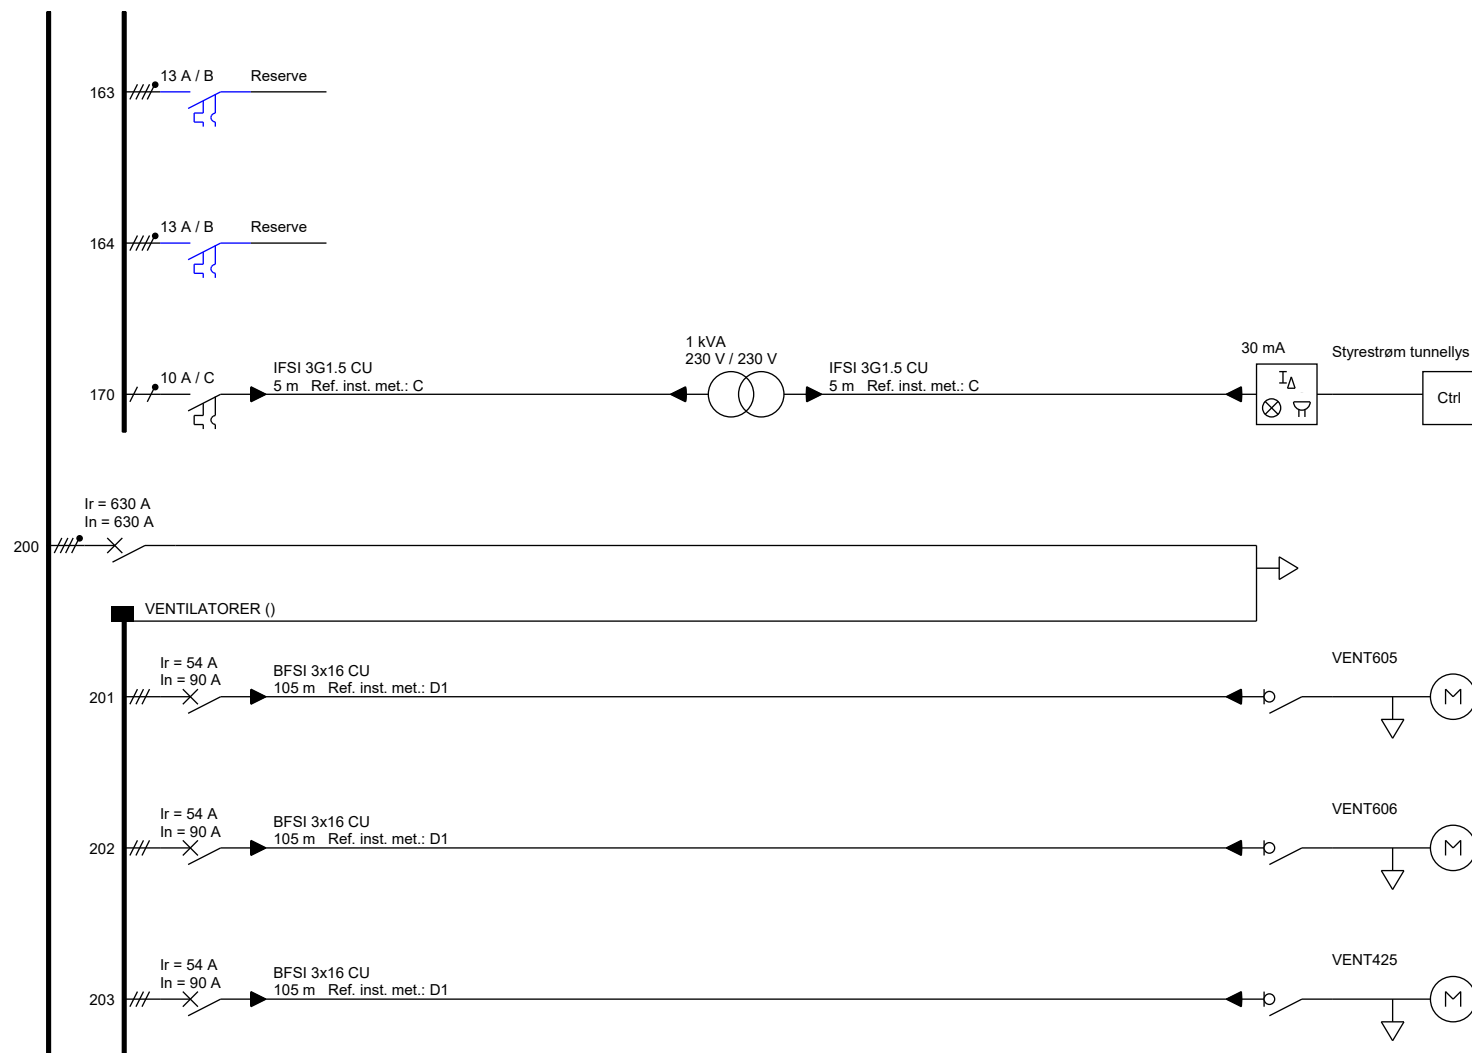


	Otera		Installasjonsadresse		Anlegg: Rv 456 EL002 - Otera_Vs002		Dato: 18.06.2026 12:17:41	
	4697 KRISTIANSAND S		4606 KRISTIANSAND S					
	Tel: 47 800 600		Installasjonseier		Fordeling		NEK400_2010 400 V	
		Statens Vegvesen Region Sør		011-EL002		TN-C-S		
		Serviceboks 723						
		Serviceboks 723						
		4808 ARENDAL		Vs. 8.3.26113		Side 13 (14)		
				Dato. 23.04.2026		av 62		

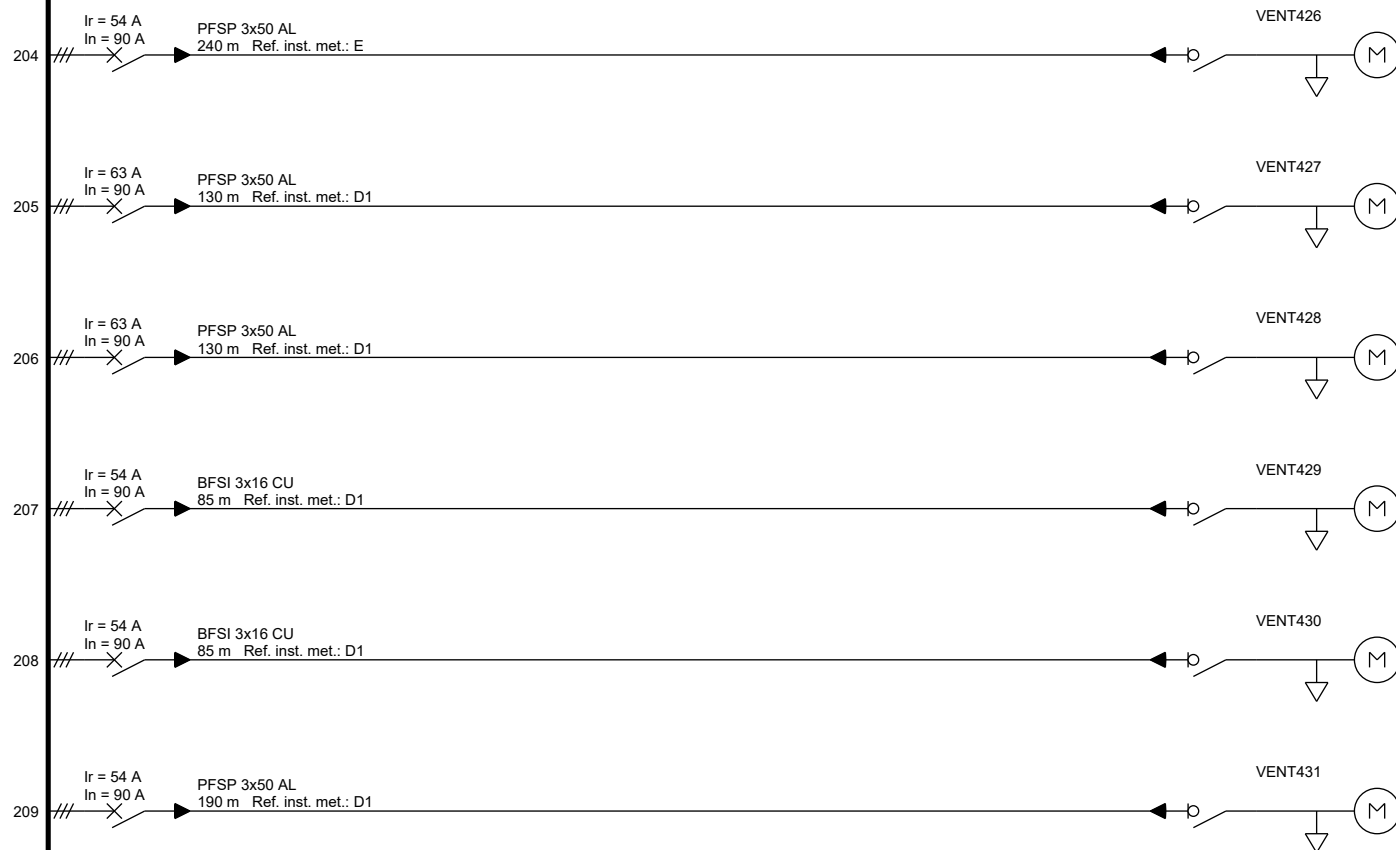


	Otera		Installasjonsadresse	Anlegg:	Dato: 18.06.2026 12:17:41	
			4606 KRISTIANSAND S	Rv 456 EL002 - Otera_Vs002		
	4697 KRISTIANSAND S		Installasjonseier	Fordeling	NEK400_2010 400 V	
Tel: 47 800 600		Statens Vegvesen Region Sør	011-EL002	TN-C-S		
		Serviceboks 723		Vs. 8.3.26113		Side 14 (15)
		Serviceboks 723		Dato. 23.04.2026		av 62
		4808 ARENDAL		Febdok		




	Otera		Installasjonsadresse		Anlegg: Rv 456 EL002 - Otera_Vs002		Dato: 18.06.2026 12:17:41		
			4606 KRISTIANSAND S						
	4697 KRISTIANSAND S		Installasjonseier		Fordeling		NEK400_2010 400 V		
	Tel: 47 800 600		Statens Vegvesen Region Sør		011-EL002		TN-C-S		
		Serviceboks 723							
		Serviceboks 723							
		4808 ARENDAL		Febdok Vs. 8.3.26113 Dato. 23.04.2026		Side 15 (16)			
						av 62			

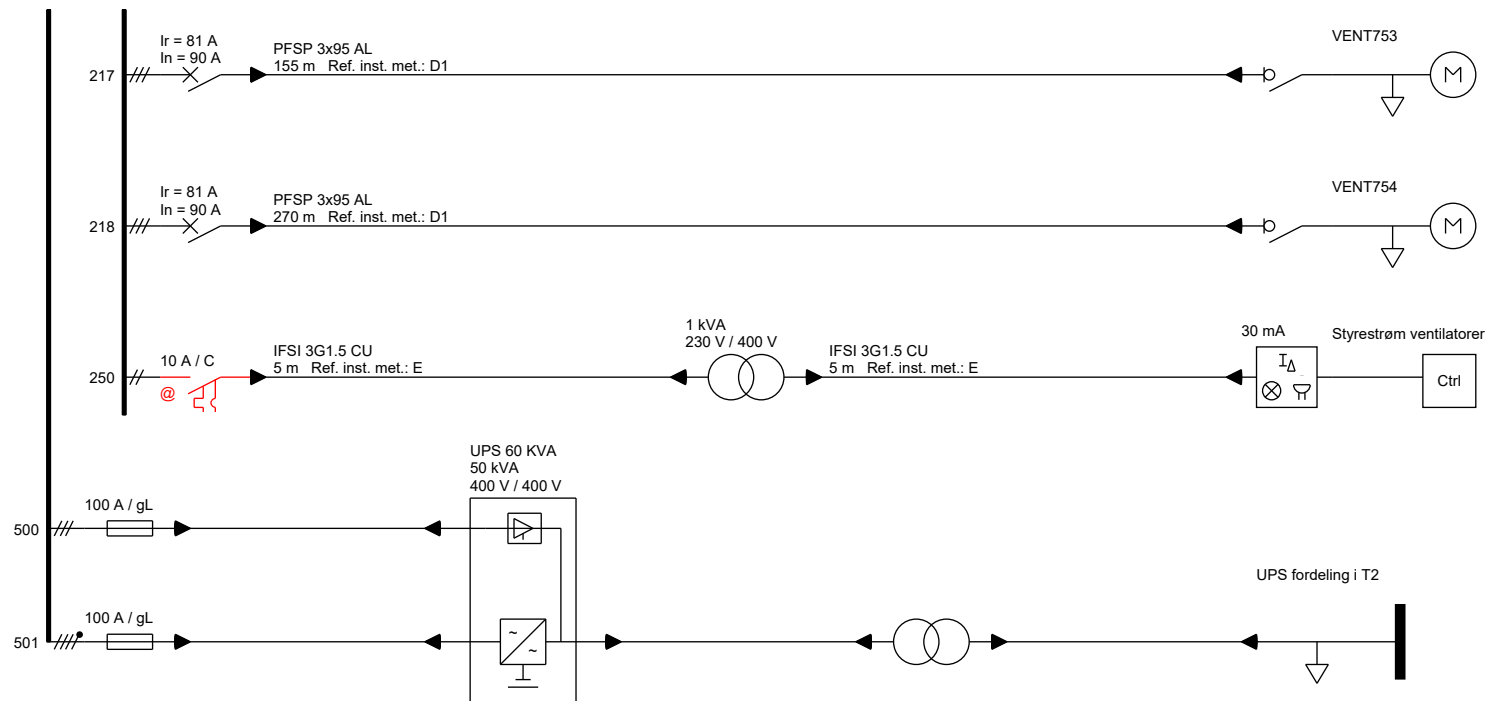


	Otera		Installasjonsadresse		Anlegg: Rv 456 EL002 - Otera_Vs002		Dato: 18.06.2026 12:17:41	
	4697 KRISTIANSAND S		4606 KRISTIANSAND S		Fordeling 011-EL002		NEK400_2010 400 V	
	Tel: 47 800 600		Installasjonseier Statens Vegvesen Region Sør		Vs. 8.3.26113 Dato. 23.04.2026		TN-C-S	
			4808 ARENDAL		Febdok		Side 16 (17) av 62	

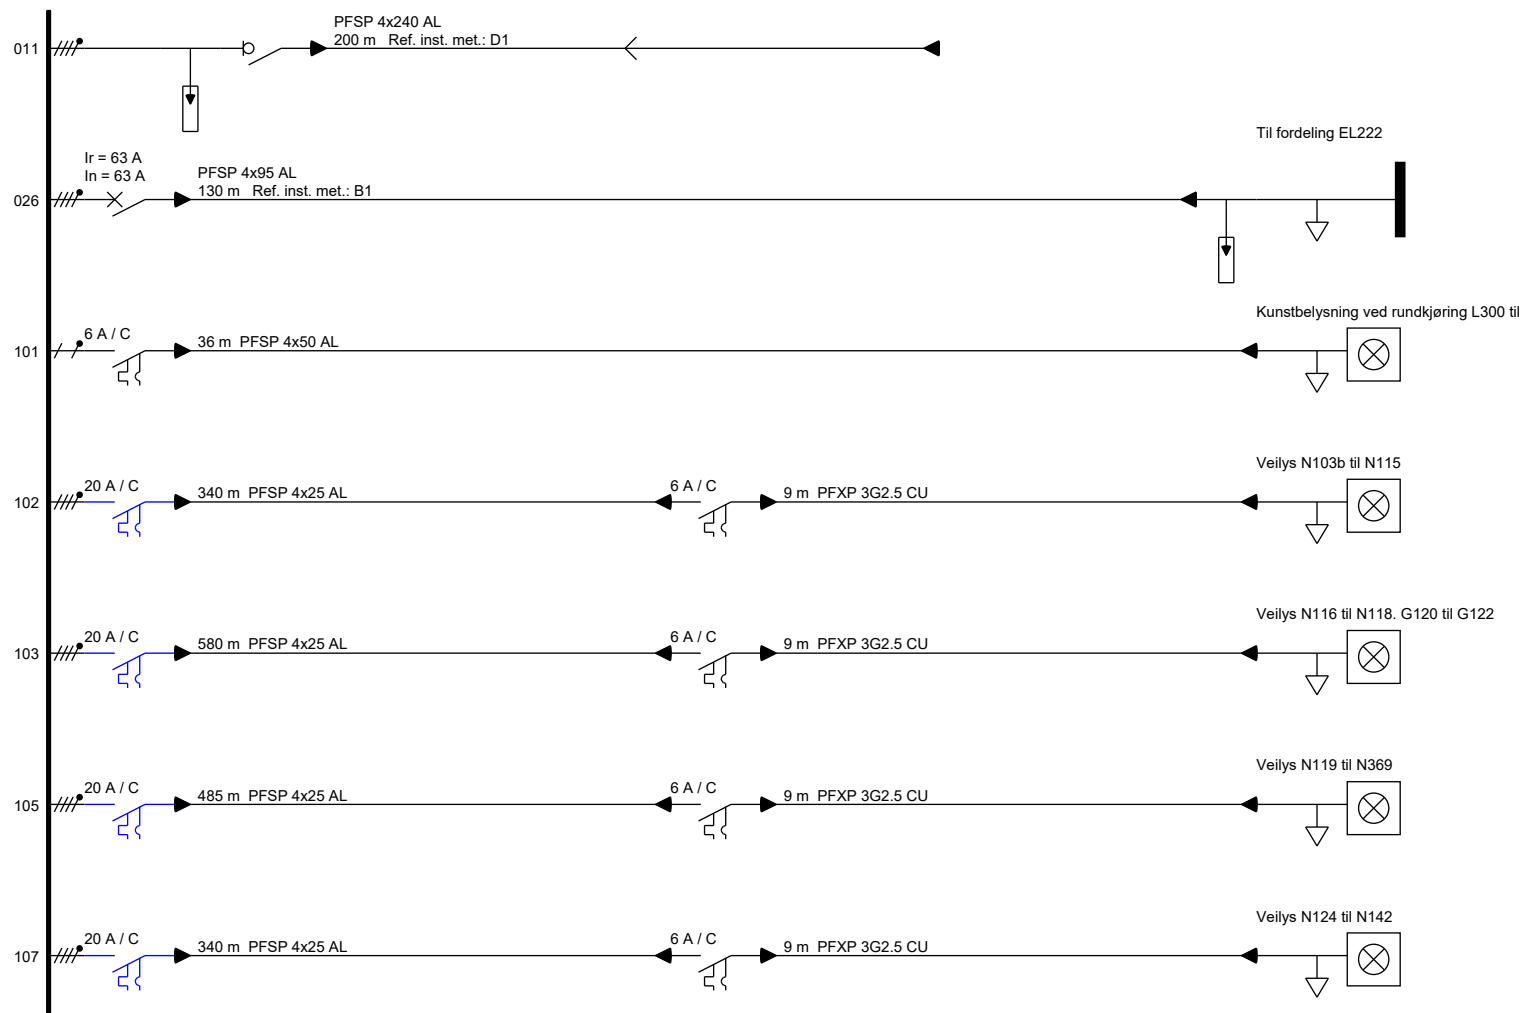


	Otera		Installasjonsadresse	Anlegg:	Dato: 18.06.2026 12:17:41	
			4606 KRISTIANSAND S	Rv 456 EL002 - Otera_Vs002		
	4697 KRISTIANSAND S		Installasjonseier	Fordeling	NEK400_2010 400 V	
	Tel: 47 800 600		Statens Vegvesen Region Sør	+KOL=221-EL221	TN-C-S	
			Serviceboks 723			
			Serviceboks 723			
			4808 ARENDAL	 Vs. 8.3.26113 Dato. 23.04.2026	Side 17 (18)	
					av 62	

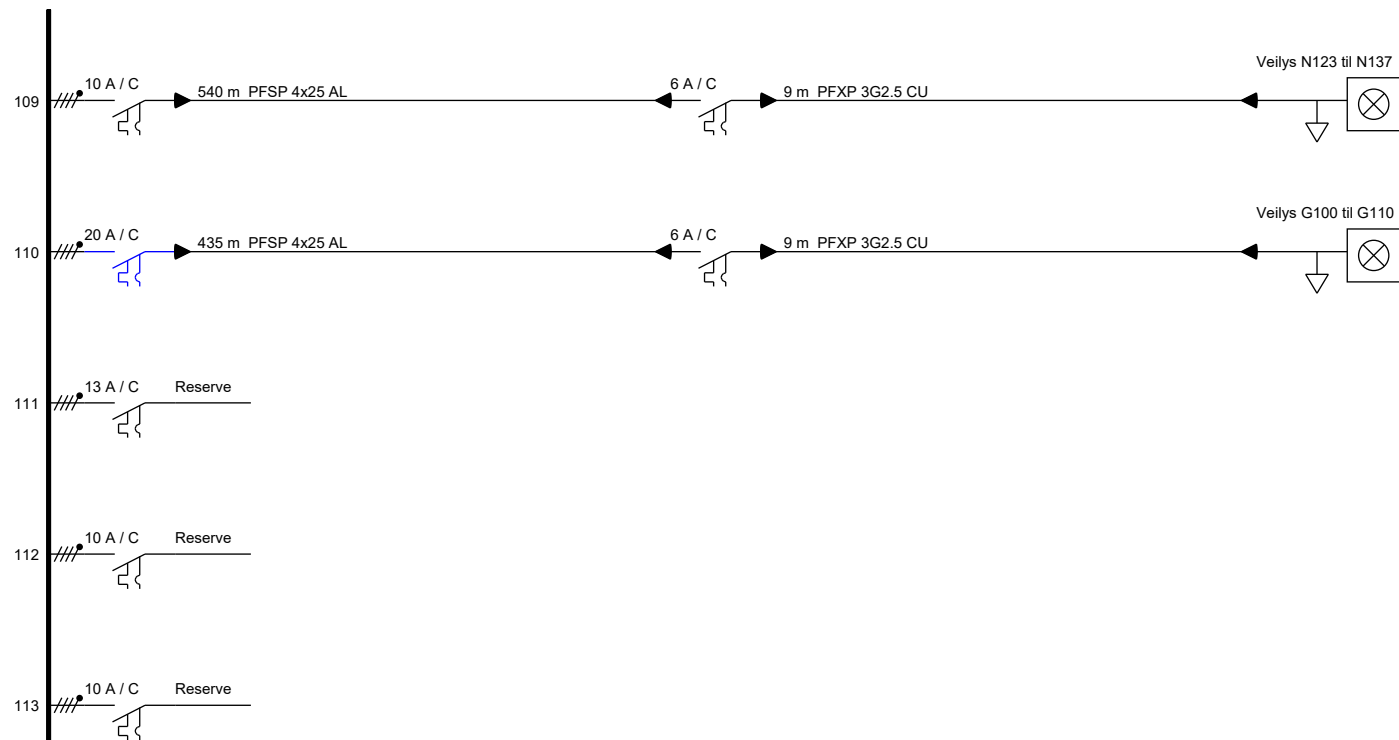


 Otera 4697 KRISTIANSAND S Tel: 47 800 600	Installasjonsadresse 4606 KRISTIANSAND S		Anlegg: Rv 456 EL002 - Otera_Vs002 Dato: 18.06.2026 12:17:41	
	Installasjonseier Statens Vegvesen Region Sør Serviceboks 723 Serviceboks 723 4808 ARENDAL		Fordeling +KOL=221-EL221	NEK400_2010 400 V TN-C-S
			 Vs. 8.3.26113 Dato. 23.04.2026	Side 18 (19) av 62

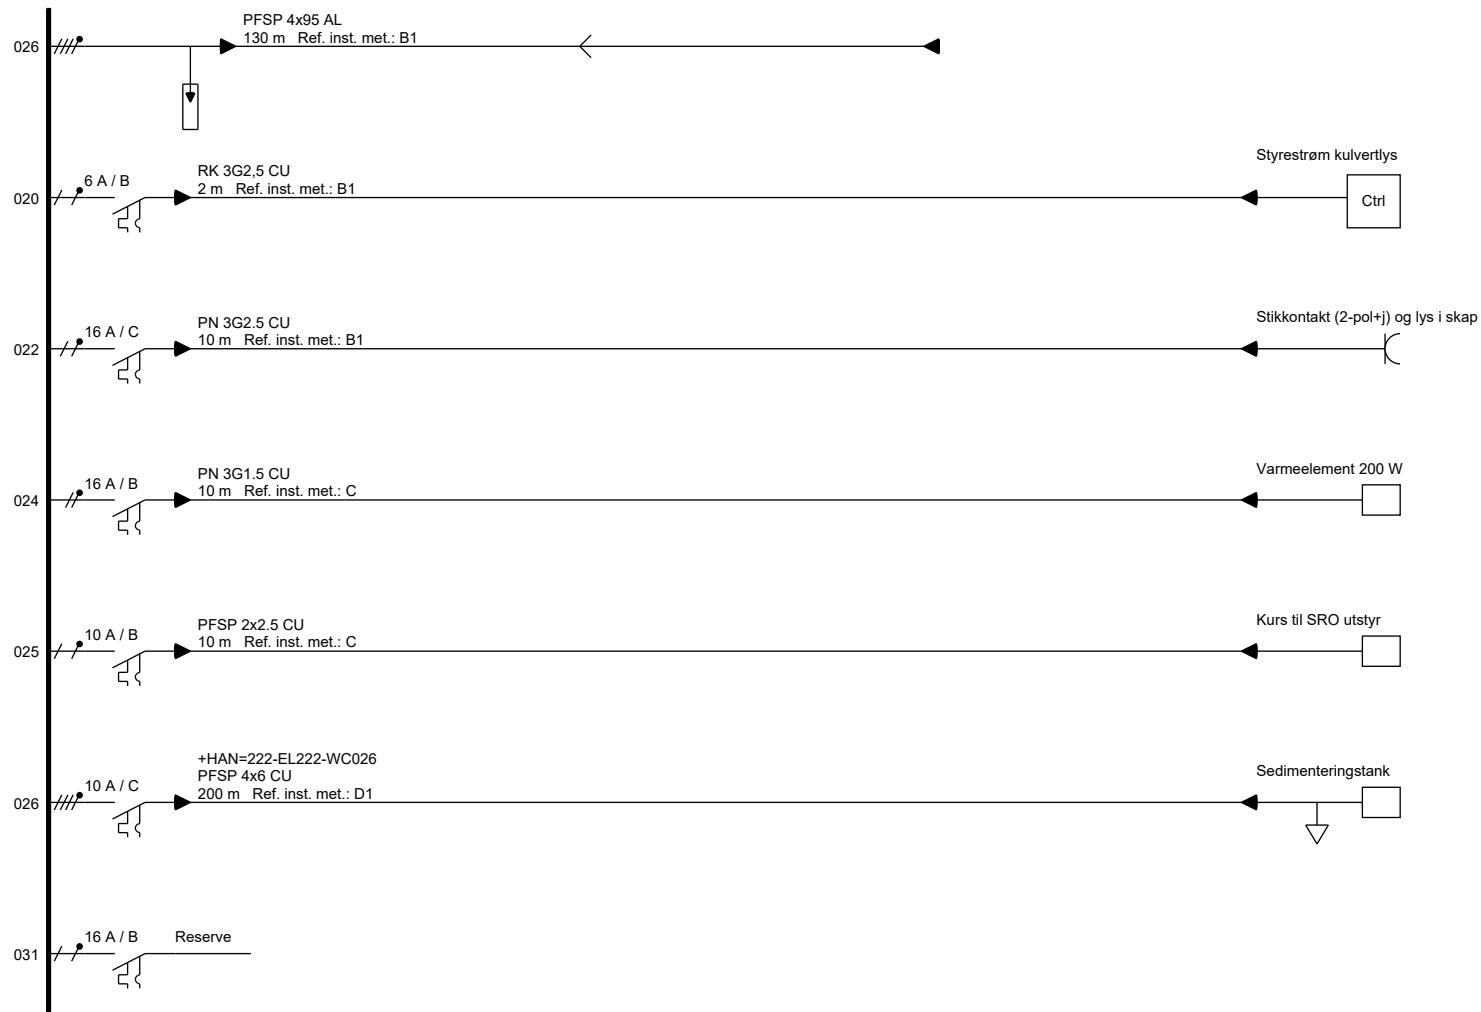


	Otera		Installasjonsadresse		Anlegg: Rv 456 EL002 - Otera_Vs002		Dato: 18.06.2026 12:17:41	
	4697 KRISTIANSAND S		4606 KRISTIANSAND S		Fordeling FORDELING EL222		NEK400_2010 400 V	
	Tel: 47 800 600		Installasjonseier Statens Vegvesen Region Sør		Vs. 8.3.26113 Dato. 23.04.2026		TN-C-S	
			4808 ARENDAL		Side 19 (20)		av 62	

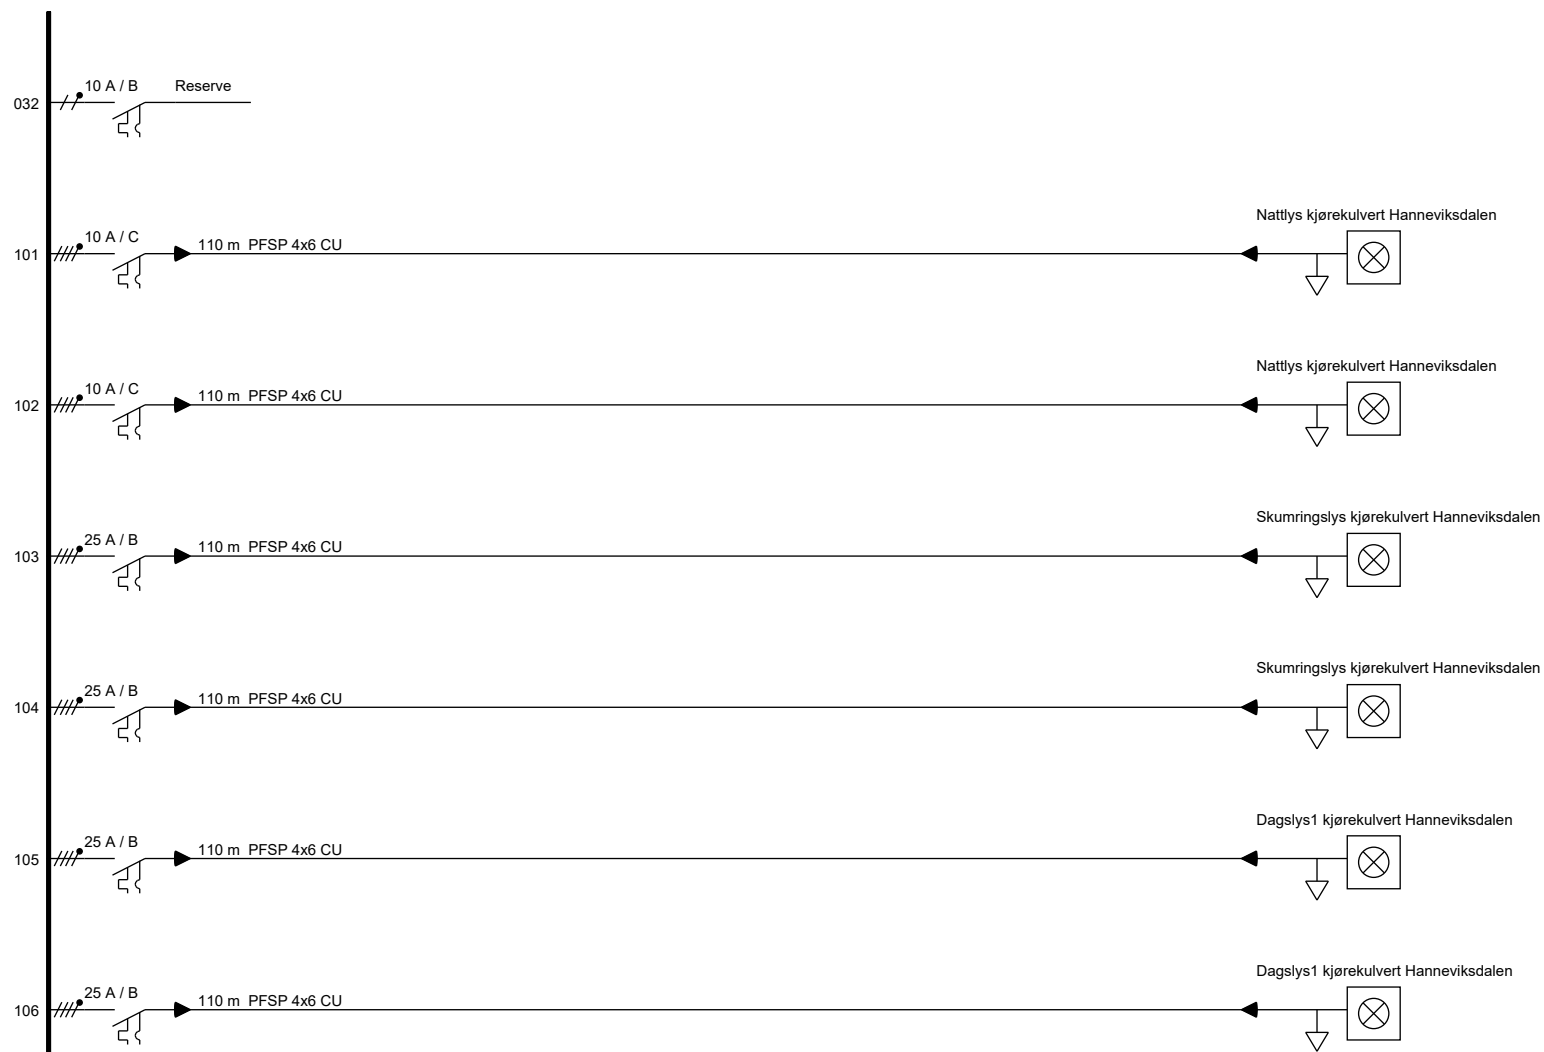


 Otera 4697 KRISTIANSAND S Tel: 47 800 600	Installasjonsadresse 4606 KRISTIANSAND S	Anlegg: Rv 456 EL002 - Otera_Vs002 Dato: 18.06.2026 12:17:41	
	Installasjonseier Statens Vegvesen Region Sør Serviceboks 723 Serviceboks 723 4808 ARENDAL	Fordeling FORDELING EL222	NEK400_2010 400 V TN-C-S
		 Vs. 8.3.26113 Dato. 23.04.2026	Side 20 (21) av 62

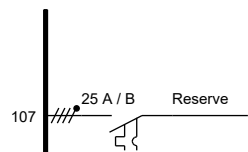


 Otera 4697 KRISTIANSAND S Tel: 47 800 600	Installasjonsadresse 4606 KRISTIANSAND S	Anlegg: Rv 456 EL002 - Otera_Vs002 Dato: 18.06.2026 12:17:41	
	Installasjonseier Statens Vegvesen Region Sør Serviceboks 723 Serviceboks 723 4808 ARENDAL	Fordeling FORDELING EL222	NEK400_2010 400 V TN-C-S
		 Vs. 8.3.26113 Dato. 23.04.2026	Side 21 (22) av 62

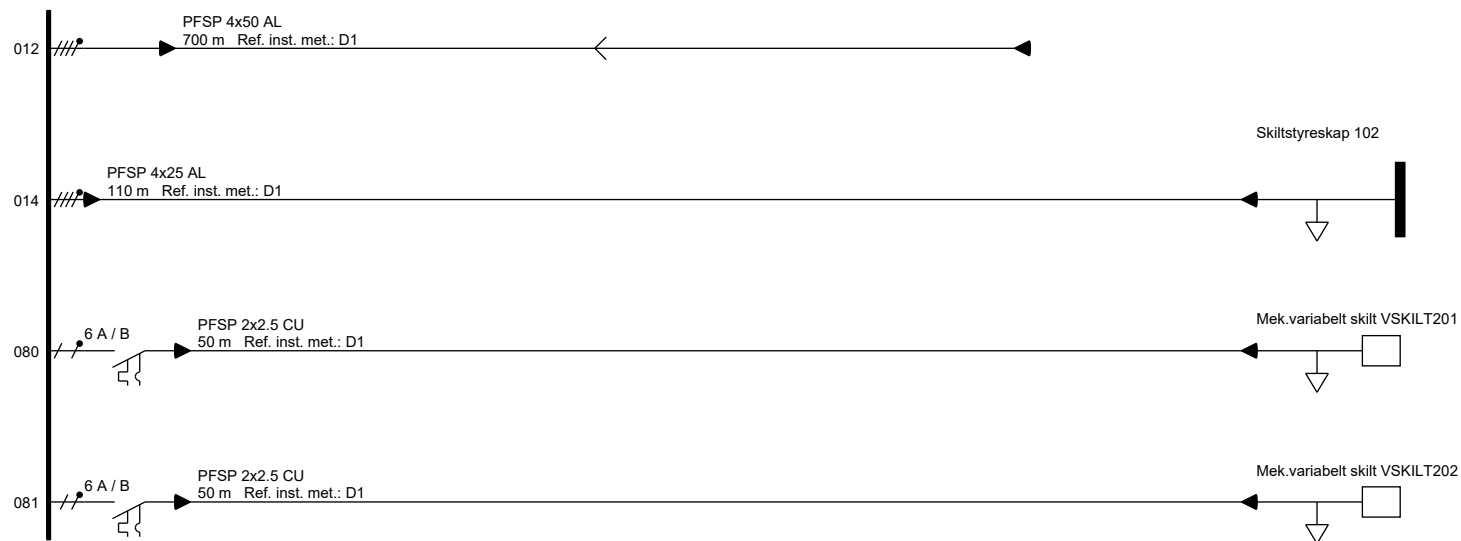


	Otera		Installasjonsadresse		Anlegg: Rv 456 EL002 - Otera_Vs002		Dato: 18.06.2026 12:17:41	
	4697 KRISTIANSAND S		4606 KRISTIANSAND S		Fordeling +VAG=201-SSA201		NEK400_2010 400 V	
	Tel: 47 800 600		Installasjonseier Statens Vegvesen Region Sør		Vs. 8.3.26113 Dato. 23.04.2026		TN-C-S	
			4808 ARENDAL		Febdok		Side 22 (23) av 62	

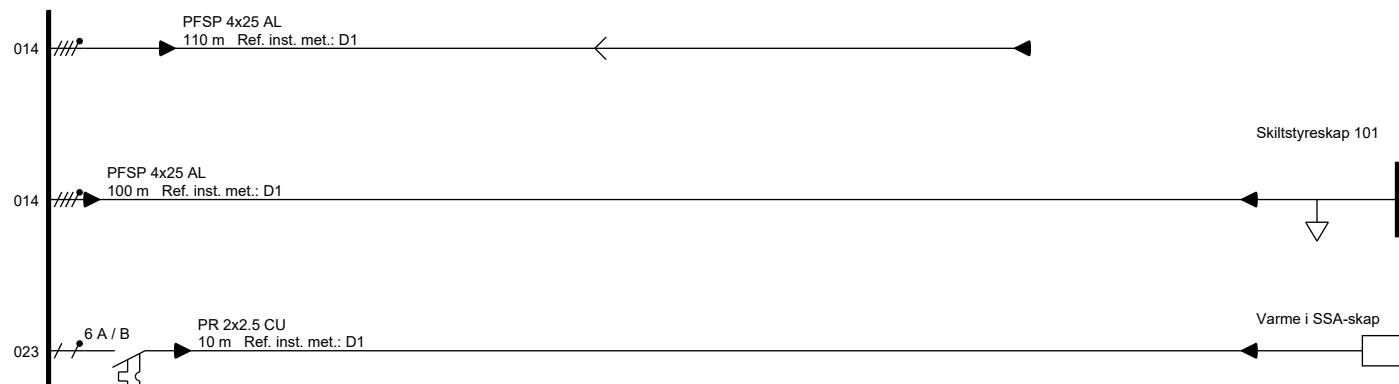


 Otera 4697 KRISTIANSAND S Tel: 47 800 600	Installasjonsadresse 4606 KRISTIANSAND S		Anlegg: Rv 456 EL002 - Otera_Vs002 Dato: 18.06.2026 12:17:41	
	Installasjonseier Statens Vegvesen Region Sør Serviceboks 723 Serviceboks 723 4808 ARENDAL		Fordeling +VAG=102-SSA102	NEK400_2010 400 V TN-C-S
			 Vs. 8.3.26113 Dato. 23.04.2026	Side 23 (24) av 62

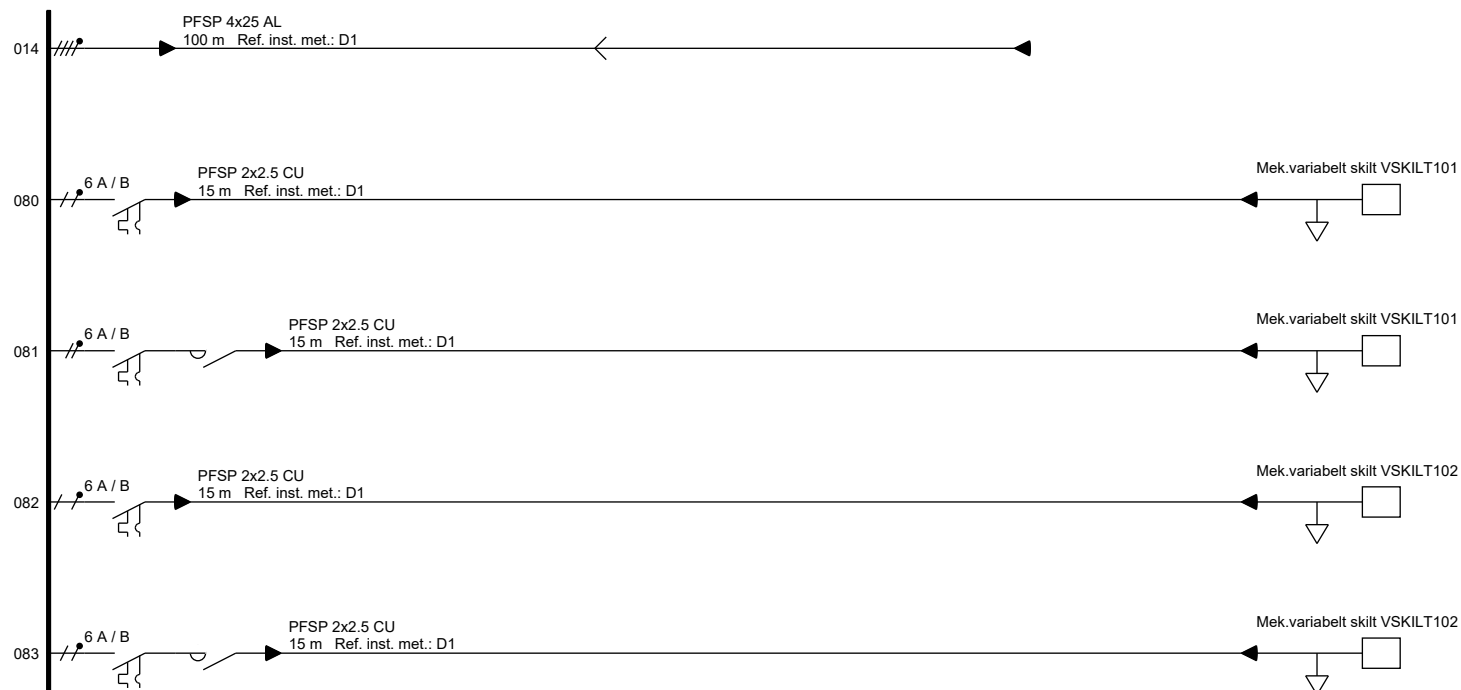

	Otera	Installasjonsadresse		Anlegg: Dato: 18.06.2026 12:17:41		
		4606 KRISTIANSAND S	Rv 456 EL002 - Otera_Vs002			
	4697 KRISTIANSAND S	Installasjonseier		Fordeling		
	Tel: 47 800 600	Statens Vegvesen Region Sør		+VAG=101-SSA101		
		Serviceboks 723		NEK400_2010 400 V		
		Serviceboks 723		TN-C-S		
		4808 ARENDAL		Febdok Vs. 8.3.26113 Dato. 23.04.2026		
				Side 24 (25)		
				av 62		

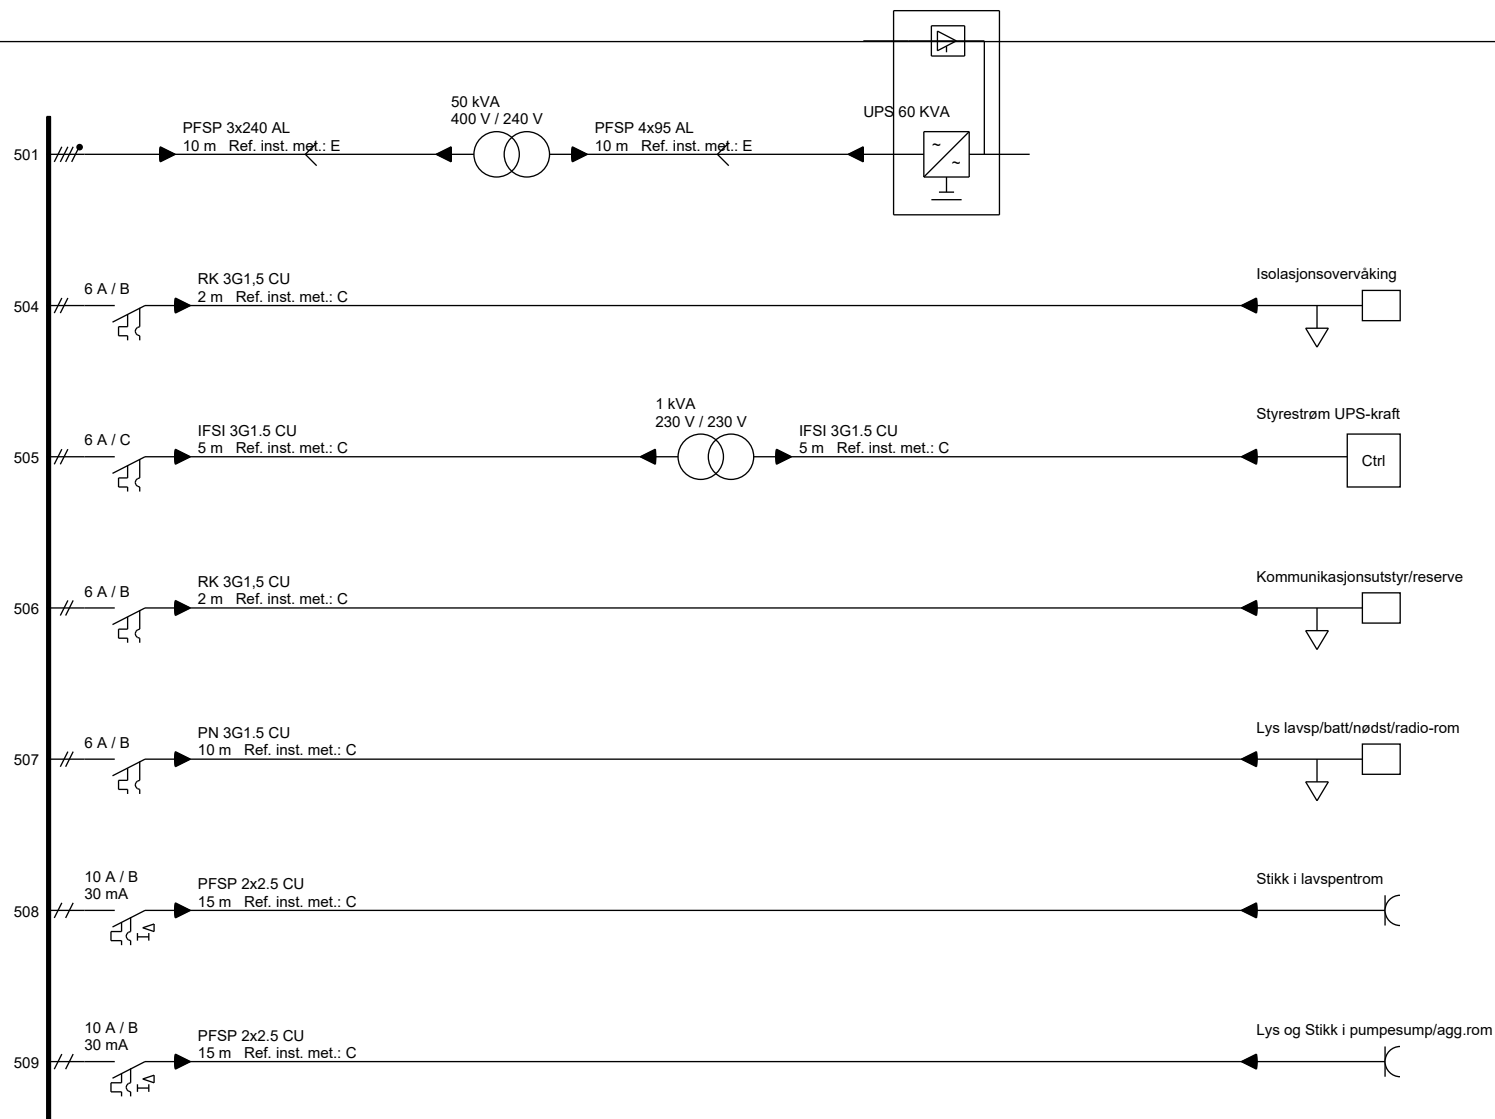

	Otera		Installasjonsadresse	Anlegg:	Dato: 18.06.2026 12:17:41	
			4606 KRISTIANSAND S	Rv 456 EL002 - Otera_Vs002		
	4697 KRISTIANSAND S		Installasjonseier	Fordeling	NEK400_2010 230 V	
	Tel: 47 800 600		Statens Vegvesen Region Sør	+VAG=021-EL002 UPS	TN-C-S	
			Serviceboks 723			
			Serviceboks 723			
			4808 ARENDAL	 Vs. 8.3.26113 Dato. 23.04.2026	Side 25 (26)	
					av 62	

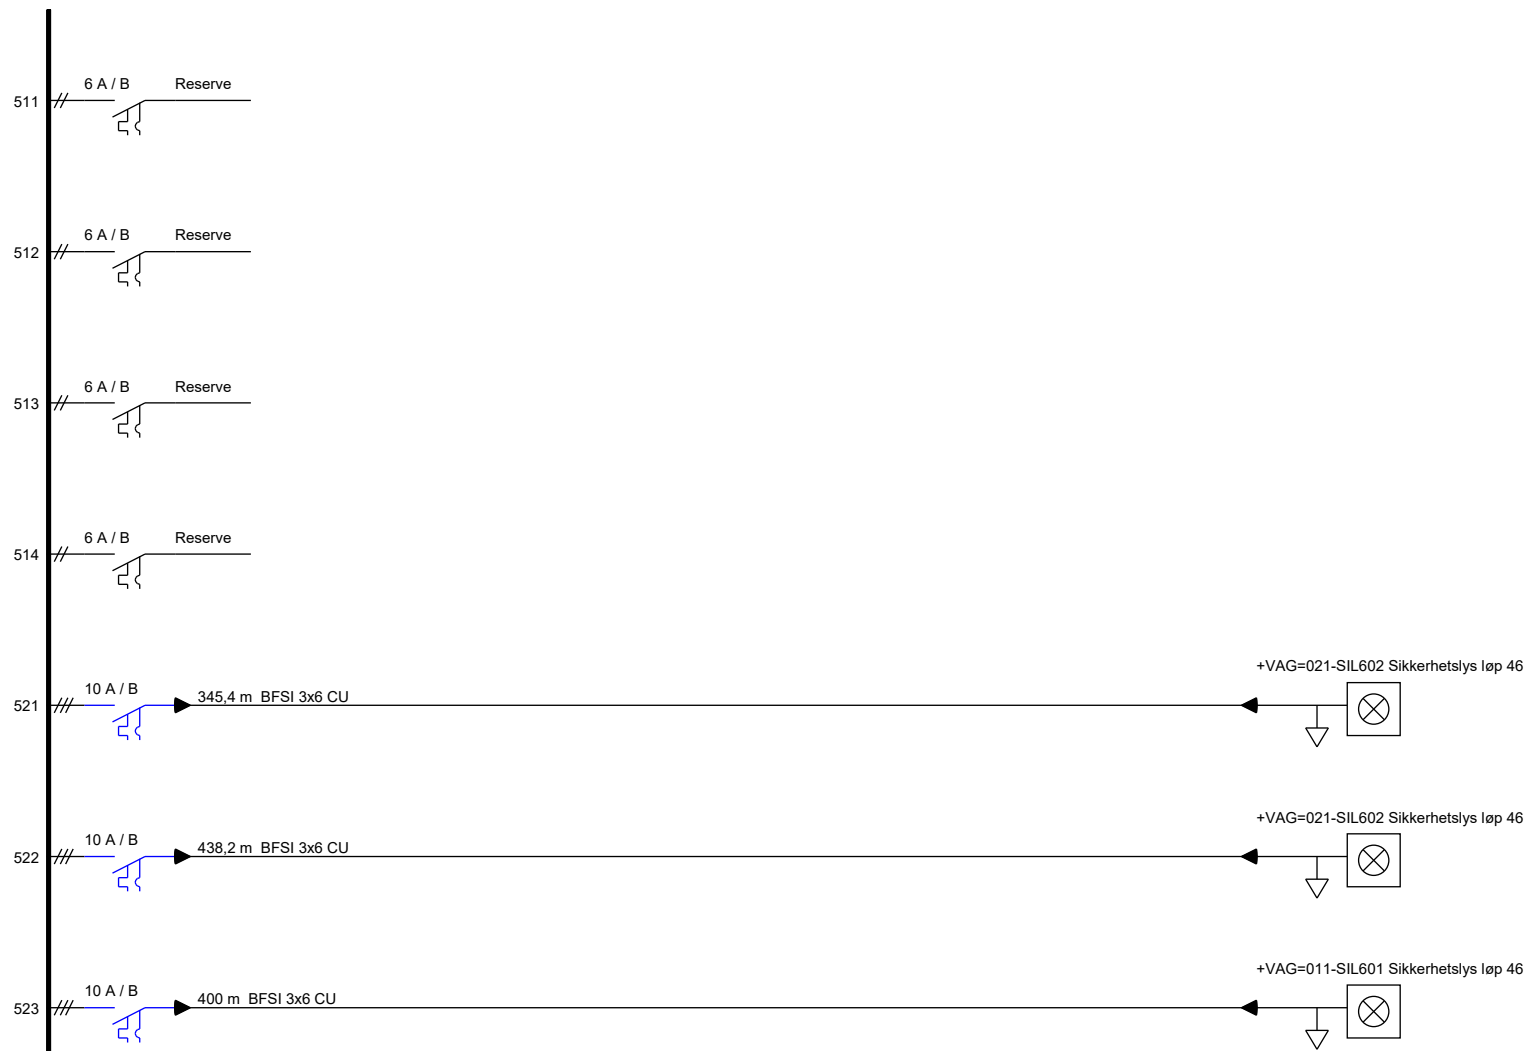

	Otera		Installasjonsadresse		Anlegg: Dato: 18.06.2026 12:17:41		
			4606 KRISTIANSAND S		Rv 456 EL002 - Otera_Vs002		
	4697 KRISTIANSAND S Tel: 47 800 600		Installasjonseier		Fordeling		
		Statens Vegvesen Region Sør		+VAG=021-EL002 UPS		NEK400_2010 230 V	
		Serviceboks 723				TN-C-S	
		Serviceboks 723					
		4808 ARENDAL		 Vs. 8.3.26113 Dato. 23.04.2026		Side 26 (27) av 62	




	Otera		Installasjonsadresse		Anlegg: Rv 456 EL002 - Otera_Vs002		Dato: 18.06.2026 12:17:41	
	4697 KRISTIANSAND S		4606 KRISTIANSAND S		Fordeling +VAG=021-EL002 UPS		NEK400_2010 230 V	
	Tel: 47 800 600		Installasjonseier Statens Vegvesen Serviceboks 723 Serviceboks 723 4808 ARENDAL		Vs. 8.3.26113 Dato. 23.04.2026		TN-C-S	
					Side 27 (28)		av 62	



	Otera		Installasjonsadresse		Anlegg: Dato: 18.06.2026 12:17:41	
			4606 KRISTIANSAND S		Rv 456 EL002 - Otera_Vs002	
	4697 KRISTIANSAND S		Installasjonseier		Fordeling	
	Tel: 47 800 600		Statens Vegvesen Region Sør		+VAG=021-EL002 UPS	
		Serviceboks 723		NEK400_2010 230 V		
		Serviceboks 723		TN-C-S		
		4808 ARENDAL		Febdok Vs. 8.3.26113 Dato. 23.04.2026		
				Side 28 (29)		
				av 62		




	Otera	Installasjonsadresse		Anlegg: 18.06.2026 12:17:41	
		4606	KRISTIANSAND S	Rv 456 EL002 - Otera_Vs002	
	4697	KRISTIANSAND S		Fordeling	NEK400_2010 230 V
	Tel: 47 800 600			+VAG=021-EL002 UPS	TN-C-S
		Installasjonseier		Vs. 8.3.26113	
		Statens Vegvesen Region Sør		Dato. 23.04.2026	
		Serviceboks 723		Side 29 (30)	
		Serviceboks 723		av 62	
		4808 ARENDAL			

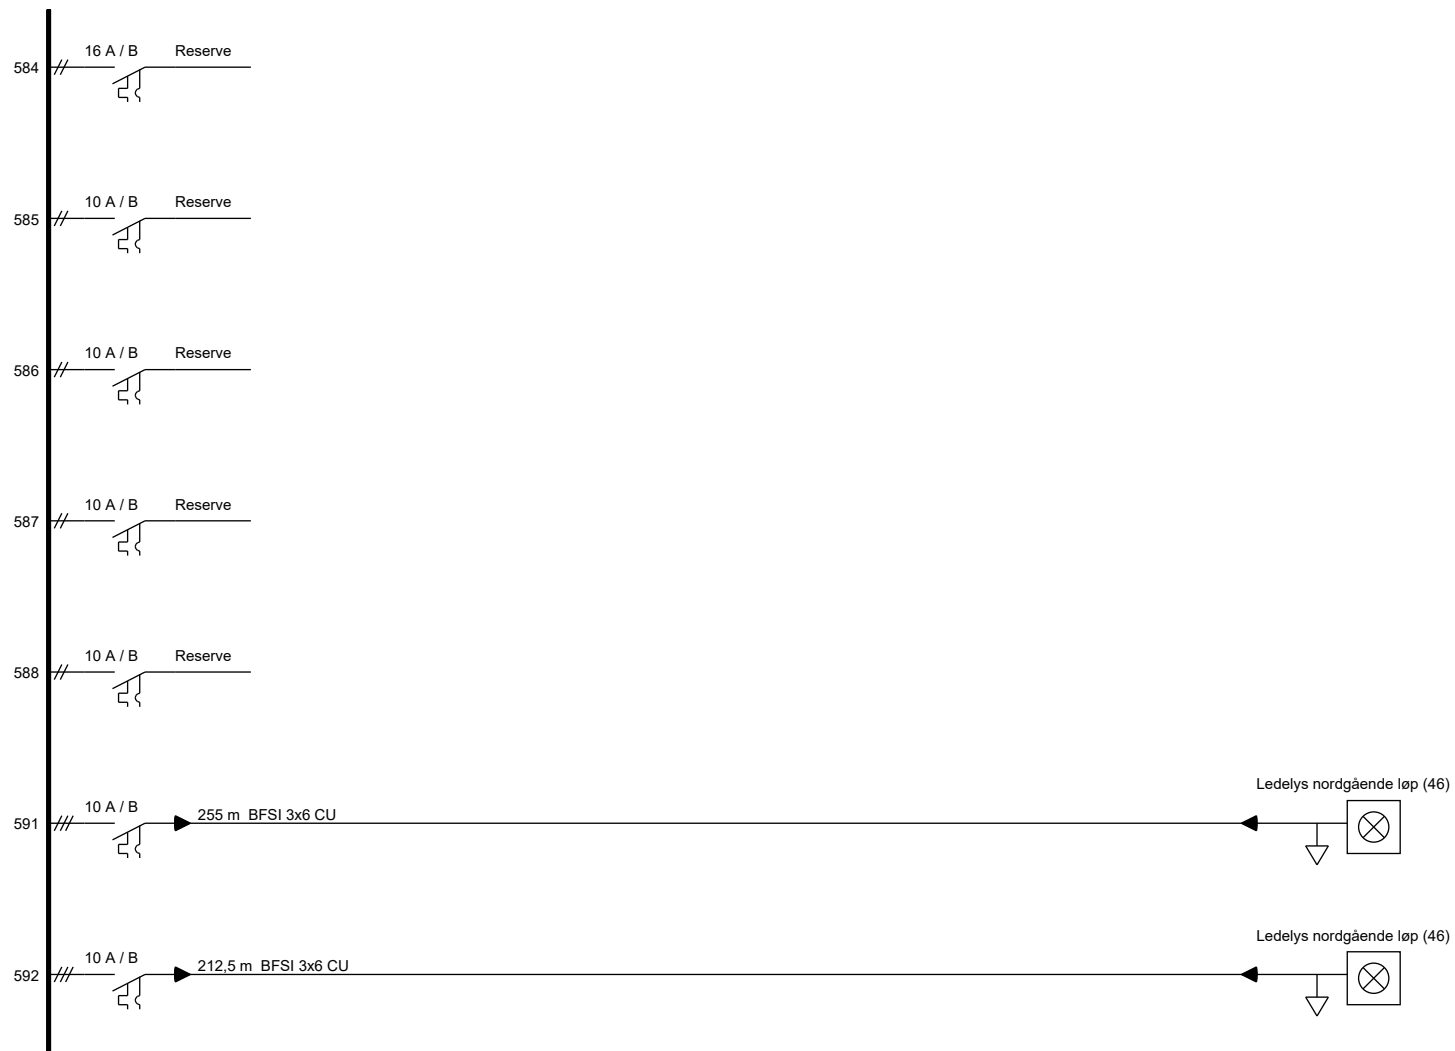


	Otera	Installasjonsadresse		Anlegg:		Dato: 18.06.2026 12:17:41	
		4606 KRISTIANSAND S			Rv 456 EL002 - Otera_Vs002		
	4697 KRISTIANSAND S	Installasjonseier		Fordeling		NEK400_2010 230 V	
	Tel: 47 800 600	Statens Vegvesen Region Sør		+VAG=021-EL002 UPS		TN-C-S	
		Serviceboks 723					
		Serviceboks 723					
		4808 ARENDAL		Febdok Vs. 8.3.26113 Dato. 23.04.2026		Side 30 (31)	
						av 62	




	Otera		Installasjonsadresse		Anlegg: Rv 456 EL002 - Otera_Vs002		Dato: 18.06.2026 12:17:41	
	4697 KRISTIANSAND S		4606 KRISTIANSAND S					
	Tel: 47 800 600		Installasjonseier		Fordeling		NEK400_2010 230 V	
		Statens Vegvesen Region Sør		+VAG=021-EL002 UPS		TN-C-S		
		Serviceboks 723						
		Serviceboks 723						
		4808 ARENDAL		Vs. 8.3.26113		Side 31 (32)		
				Dato. 23.04.2026		av 62		

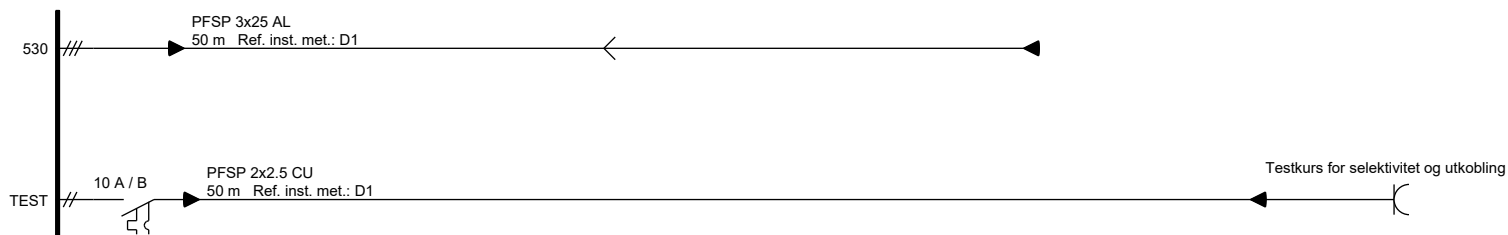


	Otera		Installasjonsadresse		Anlegg: Rv 456 EL002 - Otera_Vs002		Dato: 18.06.2026 12:17:41	
	4697 KRISTIANSAND S		4606 KRISTIANSAND S		Fordeling +VAG=021-EL002-WC530		NEK400_2010 230 V	
	Tel: 47 800 600		Installasjonseier Statens Vegvesen Region Sør		Vs. 8.3.26113 Dato. 23.04.2026		TN-C-S	
			4808 ARENDAL		Febdok		Side 32 (33)	
					Dato. 23.04.2026		av 62	

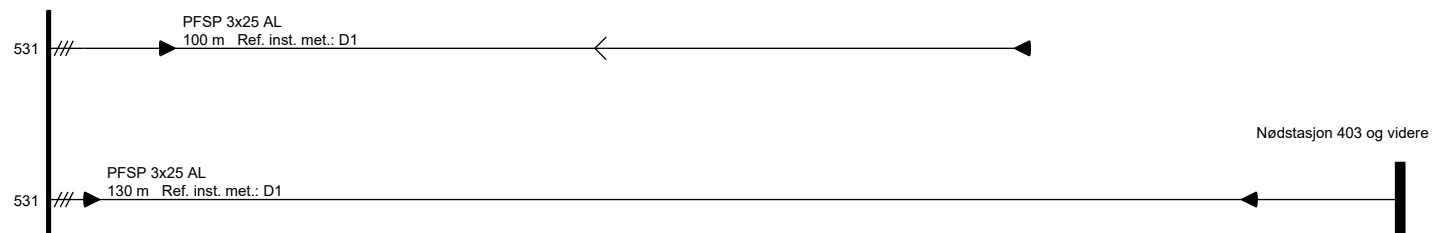


 Otera 4697 KRISTIANSAND S Tel: 47 800 600	Installasjonsadresse 4606 KRISTIANSAND S		Anlegg: Rv 456 EL002 - Otera_Vs002		Dato: 18.06.2026 12:17:41
	Installasjonseier Statens Vegvesen Region Sør Serviceboks 723 Serviceboks 723 4808 ARENDAL		Fordeling +VAG=021-EL002-WC531	NEK400_2010 230 V TN-C-S	
			 Vs. 8.3.26113 Dato. 23.04.2026	Side 33 (34) av 62	

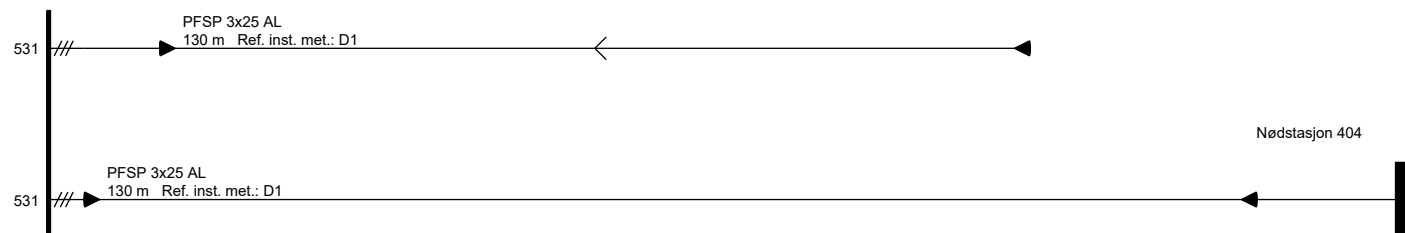


 Otera 4697 KRISTIANSAND S Tel: 47 800 600	Installasjonsadresse 4606 KRISTIANSAND S		Anlegg: Rv 456 EL002 - Otera_Vs002 Dato: 18.06.2026 12:17:41	
	Installasjonseier Statens Vegvesen Region Sør Serviceboks 723 4808 ARENDAL		Fordeling +VAG=403-BS403	NEK400_2010 230 V TN-C-S
			 Vs. 8.3.26113 Dato. 23.04.2026	Side 34 (35) av 62

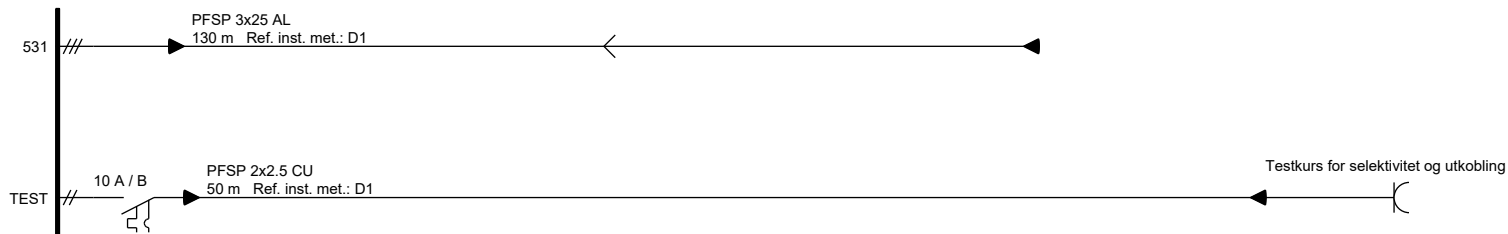


 Otera 4697 KRISTIANSAND S Tel: 47 800 600	Installasjonsadresse 4606 KRISTIANSAND S		Anlegg: Rv 456 EL002 - Otera_Vs002		Dato: 18.06.2026 12:17:41
	Installasjonseier Statens Vegvesen Region Sør Serviceboks 723 Serviceboks 723 4808 ARENDAL		Fordeling +VAG=404-BS404	NEK400_2010 230 V TN-C-S	
			 Vs. 8.3.26113 Dato. 23.04.2026	Side 35 (36) av 62	

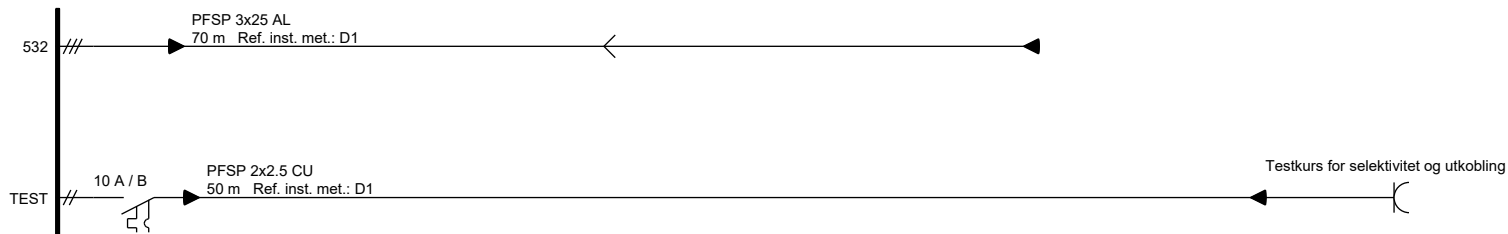


	Otera		Installasjonsadresse		Anlegg: Rv 456 EL002 - Otera_Vs002		Dato: 18.06.2026 12:17:41	
	4697 KRISTIANSAND S		4606 KRISTIANSAND S		Fordeling +VAG=021-EL002-WC532		NEK400_2010 230 V	
	Tel: 47 800 600		Installasjonseier				TN-C-S	
			Statens Vegvesen Region Sør Serviceboks 723 Serviceboks 723 4808 ARENDAL		 Vs. 8.3.26113 Dato. 23.04.2026		Side 36 (37) av 62	

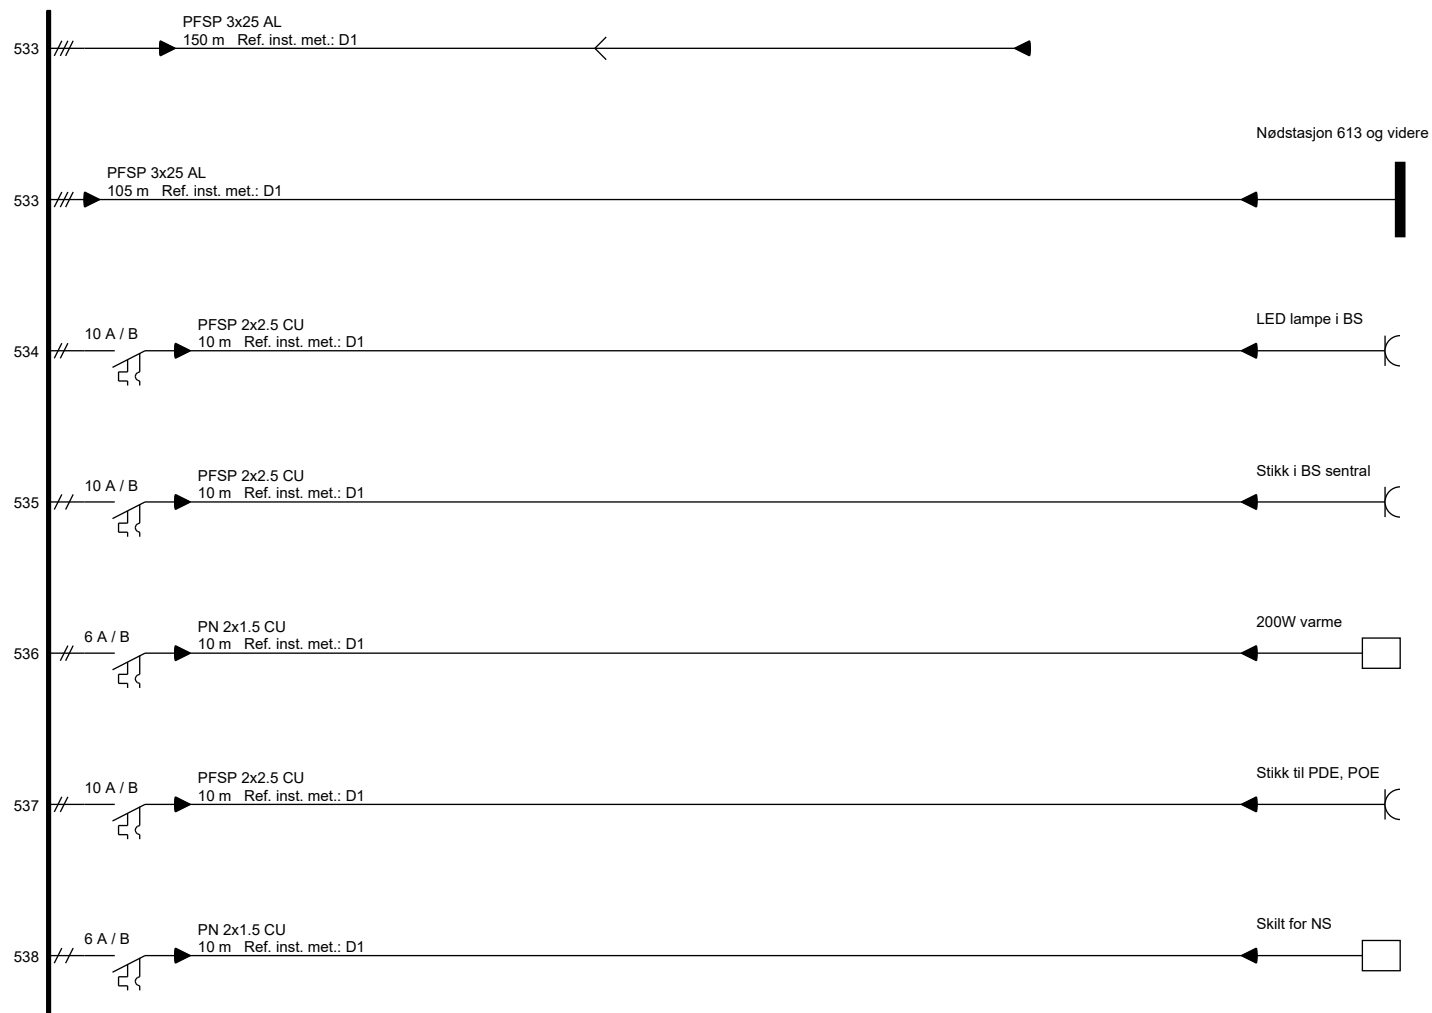


	Otera		Installasjonsadresse		Anlegg: Rv 456 EL002 - Otera_Vs002		Dato: 18.06.2026 12:17:41		
			4606 KRISTIANSAND S						
	4697 KRISTIANSAND S		Installasjonseier		Fordeling		NEK400_2010 230 V		
	Tel: 47 800 600		Statens Vegvesen Region Sør		+VAG=021-EL002-WC533		TN-C-S		
				Serviceboks 723					
				Serviceboks 723		Vs. 8.3.26113		Side 37 (38)	
				4808 ARENDAL		Dato. 23.04.2026		av 62	
						Febdok			

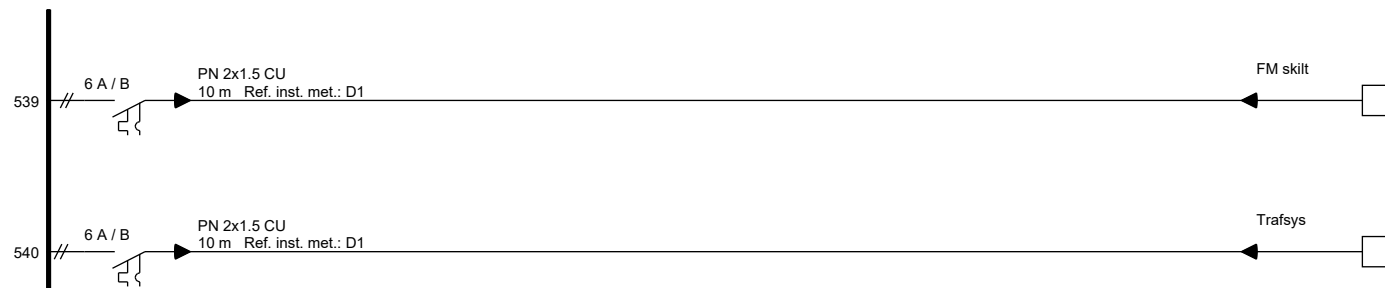


	Otera		Installasjonsadresse		Anlegg: Rv 456 EL002 - Otera_Vs002		Dato: 18.06.2026 12:17:41	
	4697 KRISTIANSAND S		4606 KRISTIANSAND S		Fordeling +VAG=021-EL002-WC533		NEK400_2010 230 V	
	Tel: 47 800 600		Installasjonseier Statens Vegvesen Region Sør		Vs. 8.3.26113 Dato. 23.04.2026		TN-C-S	
			4808 ARENDAL		Febdok		Side 38 (39) av 62	

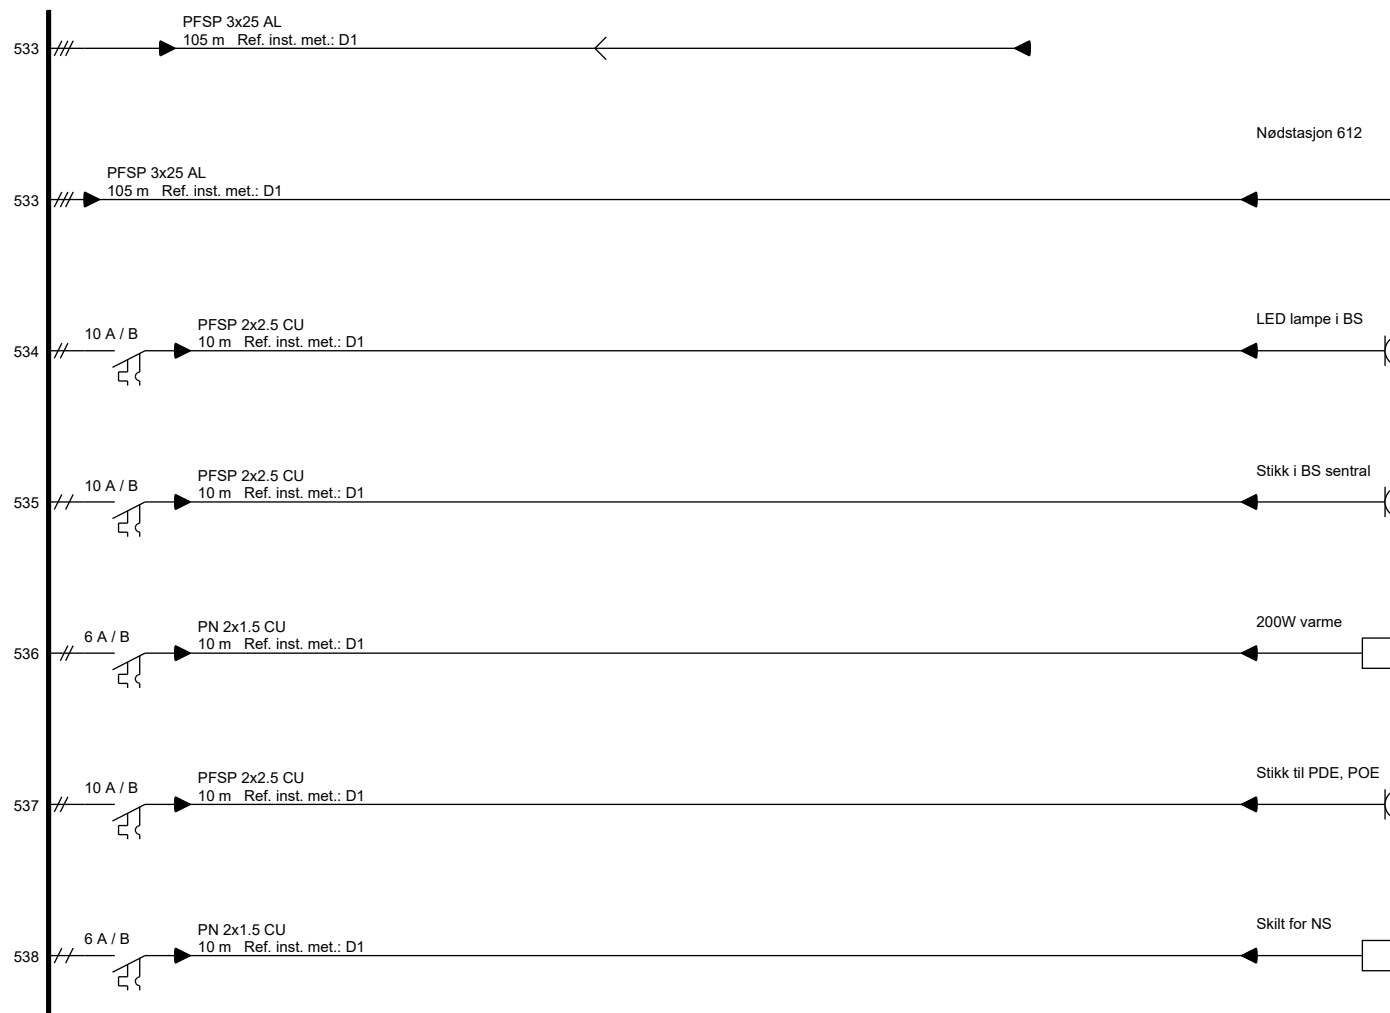

	Otera		Installasjonsadresse		Anlegg: Rv 456 EL002 - Otera_Vs002		Dato: 18.06.2026 12:17:41		
			4606 KRISTIANSAND S						
	4697 KRISTIANSAND S		Installasjonseier		Fordeling		NEK400_2010 230 V		
	Tel: 47 800 600		Statens Vegvesen Region Sør		+VAG=613-BS613		TN-C-S		
		Serviceboks 723							
		Serviceboks 723							
		4808 ARENDAL				 Vs. 8.3.26113 Dato. 23.04.2026		Side 39 (40) av 62	

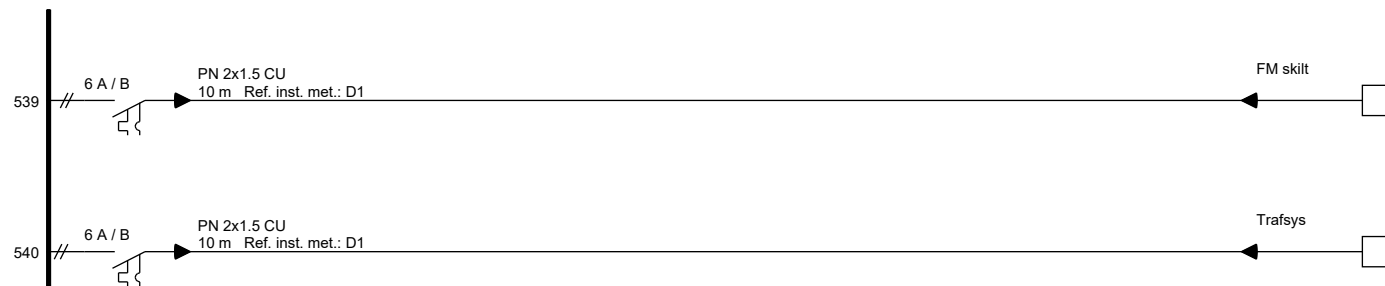


	Otera		Installasjonsadresse	Anlegg:	Dato: 18.06.2026 12:17:41	
			4606 KRISTIANSAND S	Rv 456 EL002 - Otera_Vs002		
	4697 KRISTIANSAND S		Installasjonseier	Fordeling	NEK400_2010 230 V	
Tel:	47 800 600		Statens Vegvesen Region Sør	+VAG=613-BS613	TN-C-S	
			Serviceboks 723			
			Serviceboks 723			
			4808 ARENDAL	 Vs. 8.3.26113 Dato. 23.04.2026	Side 40 (41)	
					av 62	

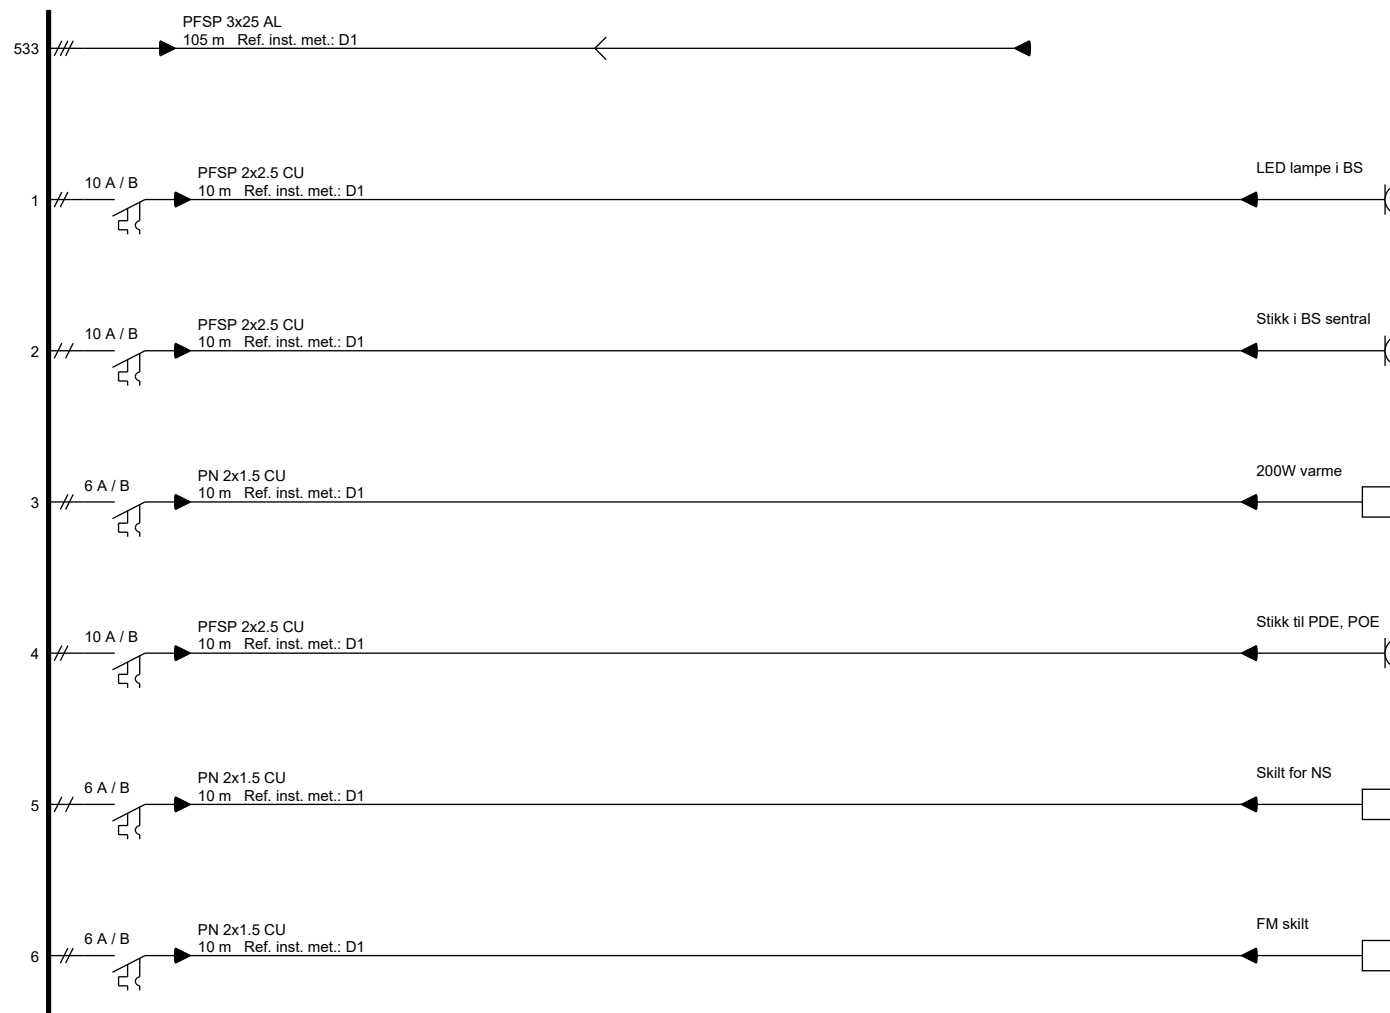

	Otera		Installasjonsadresse	Anlegg:	Dato: 18.06.2026 12:17:41	
			4606 KRISTIANSAND S	Rv 456 EL002 - Otera_Vs002		
	4697 KRISTIANSAND S		Installasjonseier Statens Vegvesen Serviceboks 723 Serviceboks 723 4808 ARENDAL	Fordeling +VAG=612-BS612	NEK400_2010 230 V	
	Tel: 47 800 600	Region Sør		TN-C-S		
				 Vs. 8.3.26113 Dato. 23.04.2026	Side 41 (42) av 62	




	Otera		Installasjonsadresse		Anlegg: Rv 456 EL002 - Otera_Vs002		Dato: 18.06.2026 12:17:41	
	4697 KRISTIANSAND S		4606 KRISTIANSAND S		Fordeling +VAG=612-BS612		NEK400_2010 230 V	
	Tel: 47 800 600		Installasjonseier Statens Vegvesen Region Sør Serviceboks 723 Serviceboks 723 4808 ARENDAL		 Vs. 8.3.26113 Dato. 23.04.2026		Side 42 (43) av 62	

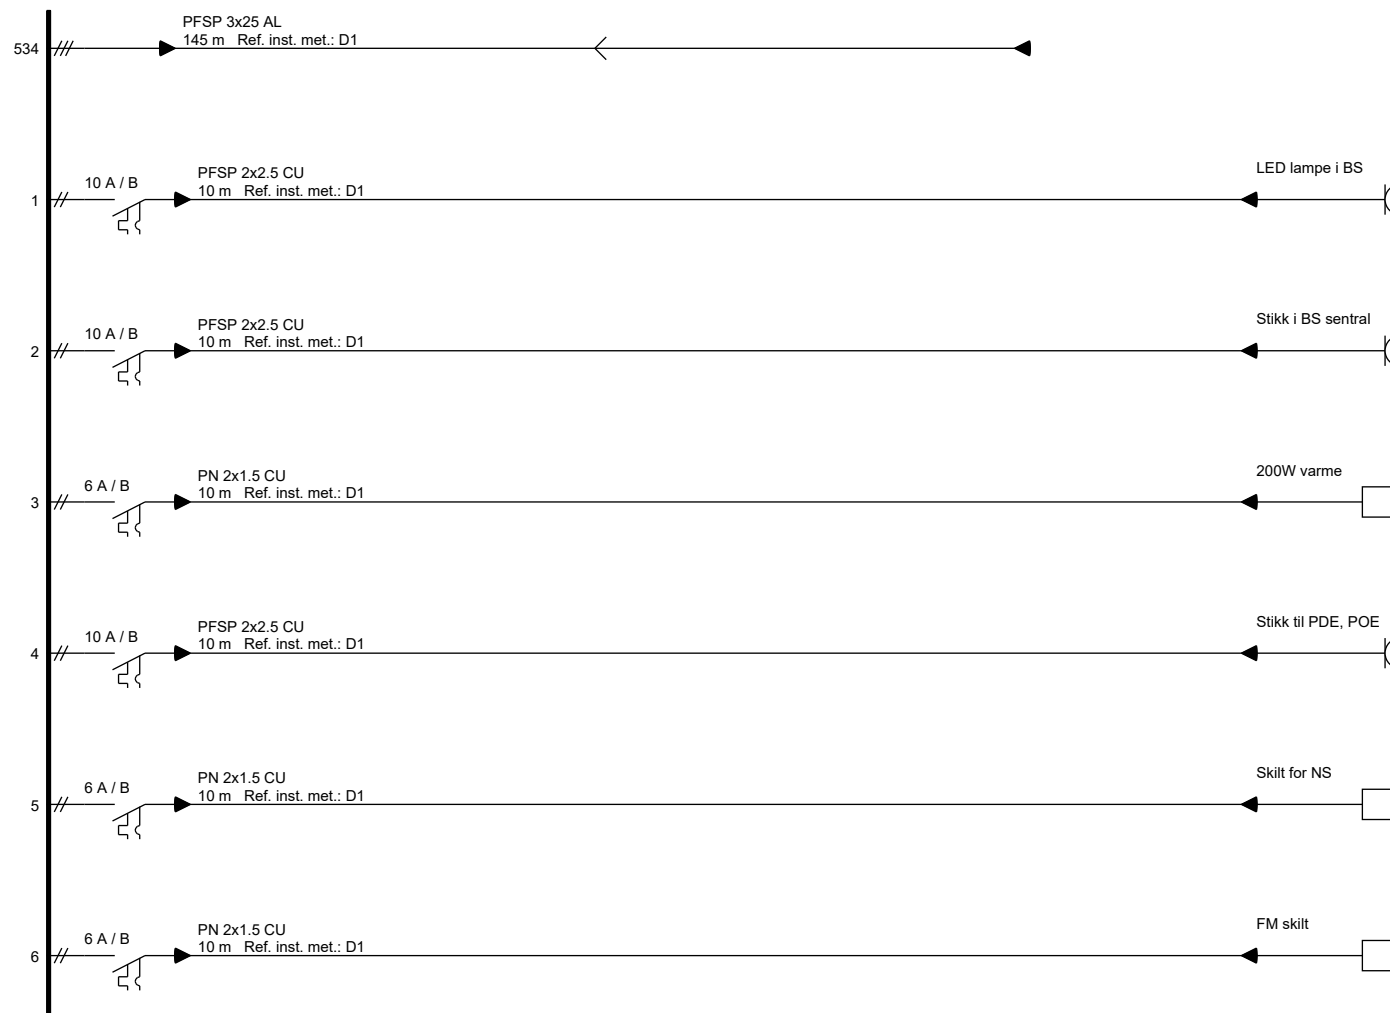


	Otera		Installasjonsadresse		Anlegg: Rv 456 EL002 - Otera_Vs002		Dato: 18.06.2026 12:17:41	
	4697 KRISTIANSAND S		4606 KRISTIANSAND S		Fordeling +VAG=021-EL002-WC534		NEK400_2010 230 V	
	Tel: 47 800 600		Installasjonseier Statens Vegvesen Serviceboks 723 Serviceboks 723 4808 ARENDAL		Vs. 8.3.26113 Dato. 23.04.2026		TN-C-S	
					Side 43 (44) av 62			




	Otera		Installasjonsadresse		Anlegg:		Dato: 18.06.2026 12:17:41		
			4606 KRISTIANSAND S		Rv 456 EL002 - Otera_Vs002				
	4697 KRISTIANSAND S		Installasjonseier		Fordeling		NEK400_2010 230 V		
	Tel: 47 800 600		Statens Vegvesen Region Sør		+VAG=021-EL002-WC534		TN-C-S		
		Serviceboks 723							
		Serviceboks 723							
		4808 ARENDAL				 Vs. 8.3.26113		Side 44 (45)	
						Dato. 23.04.2026		av 62	

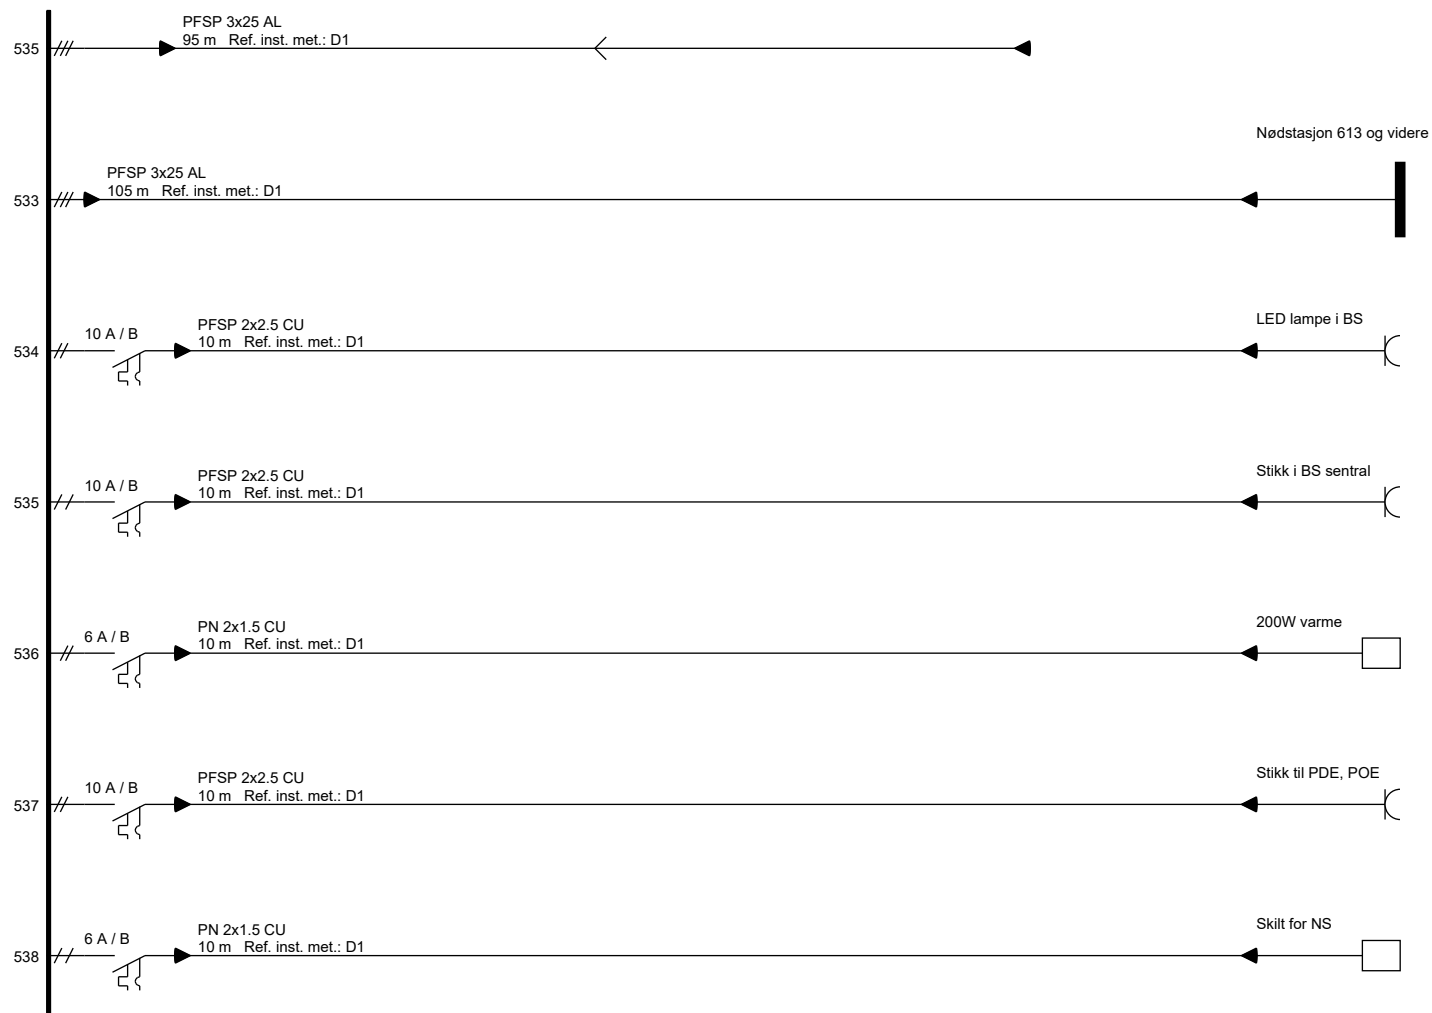


 Otera 4697 KRISTIANSAND S Tel: 47 800 600	Installasjonsadresse 4606 KRISTIANSAND S		Anlegg: Rv 456 EL002 - Otera_Vs002 Dato: 18.06.2026 12:17:41	
	Installasjonseier Statens Vegvesen Region Sør Serviceboks 723 Serviceboks 723 4808 ARENDAL		Fordeling +VAG=021-EL002-WC535	NEK400_2010 230 V TN-C-S
			 Vs. 8.3.26113 Dato. 23.04.2026	Side 45 (46) av 62

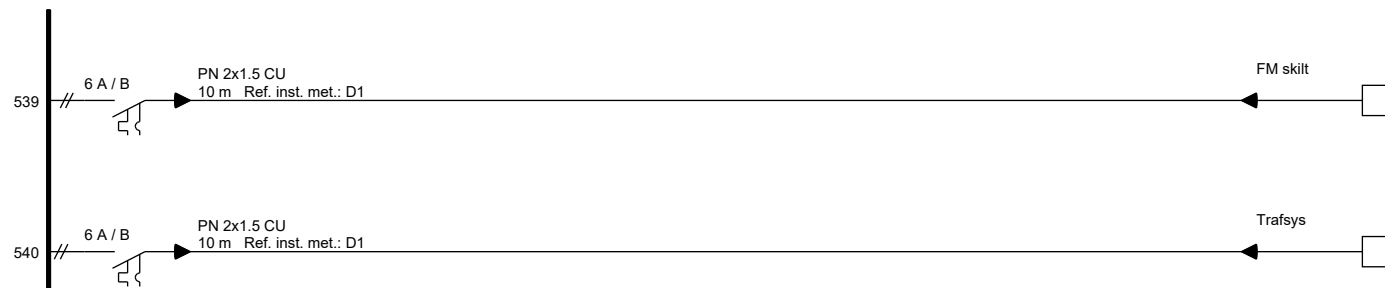

	Otera		Installasjonsadresse		Anlegg: 18.06.2026 12:17:41	
	4697 KRISTIANSAND S		4606 KRISTIANSAND S		Rv 456 EL002 - Otera_Vs002	
	Tel: 47 800 600		Installasjonseier		Fordeling	
			Statens Vegvesen Region Sør		+VAG=021-EL002-WC535	
			Serviceboks 723		NEK400_2010 230 V	
			Serviceboks 723		TN-C-S	
			4808 ARENDAL		 Vs. 8.3.26113 Dato. 23.04.2026	
					Side 46 (47) av 62	

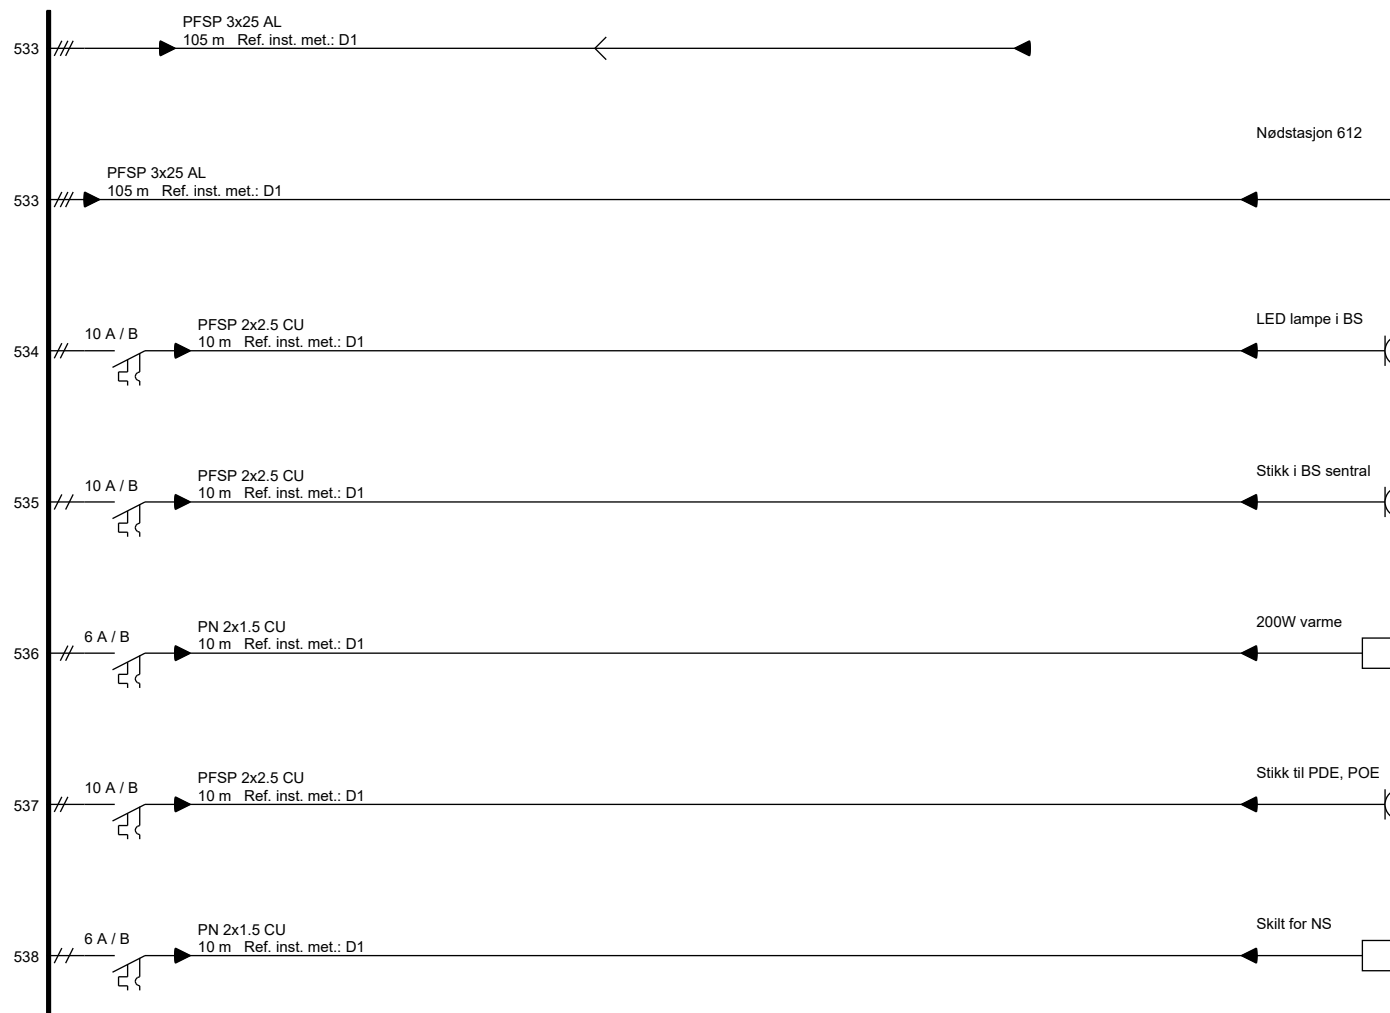

 Otera 4697 KRISTIANSAND S Tel: 47 800 600	Installasjonsadresse 4606 KRISTIANSAND S		Anlegg: Rv 456 EL002 - Otera_Vs002 Dato: 18.06.2026 12:17:41	
	Installasjonseier Statens Vegvesen Region Sør Serviceboks 723 Serviceboks 723 4808 ARENDAL		Fordeling NØDSTASJON 613	NEK400_2010 230 V TN-C-S
			 Vs. 8.3.26113 Dato. 23.04.2026	Side 47 (48) av 62

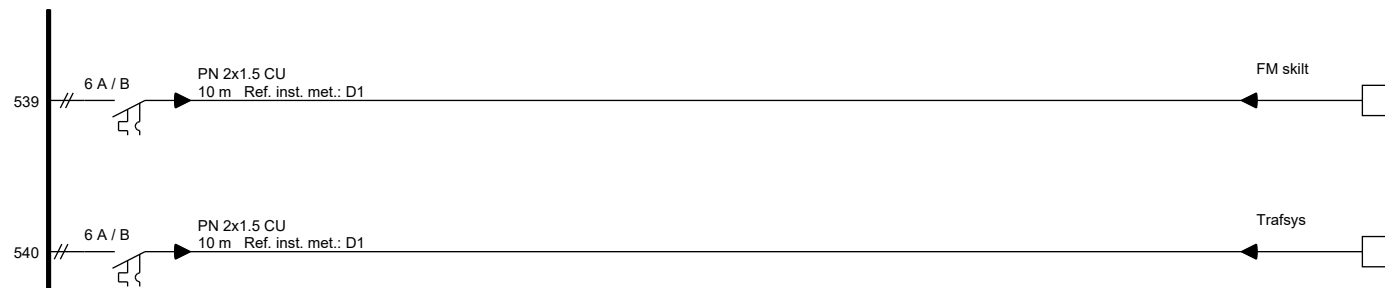

Otera

4697 KRISTIANSAND S
Tel: 47 800 600

Installasjonsadresse

4606 KRISTIANSAND S

Installasjonseier

Statens Vegvesen Region Sør
Serviceboks 723
Serviceboks 723
4808 ARENDAL

Anlegg:

Rv 456 EL002 - Otera_Vs002

Dato: 18.06.2026 12:17:41

Fordeling

NØDSTASJON 613

NEK400_2010 230 V

TN-C-S



Vs. 8.3.26113
Dato. 23.04.2026


Side 48 (49)
av 62





	Otera		Installasjonsadresse		Anlegg: Rv 456 EL002 - Otera_Vs002		Dato: 18.06.2026 12:17:41	
	4697 KRISTIANSAND S		4606 KRISTIANSAND S		Fordeling NØDSTASJON 612		NEK400_2010 230 V	
	Tel: 47 800 600		Installasjonseier Statens Vegvesen Serviceboks 723 Serviceboks 723 4808 ARENDAL		Vs. 8.3.26113 Dato. 23.04.2026		TN-C-S	
					Side 49 av 62		(50)	




 Otera 4697 KRISTIANSAND S Tel: 47 800 600	Installasjonsadresse 4606 KRISTIANSAND S	Anlegg: Rv 456 EL002 - Otera_Vs002 Dato: 18.06.2026 12:17:41	
	Installasjonseier Statens Vegvesen Region Sør Serviceboks 723 Serviceboks 723 4808 ARENDAL	Fordeling NØDSTASJON 612	NEK400_2010 230 V TN-C-S
		 Vs. 8.3.26113 Dato. 23.04.2026	Side 50 (51) av 62

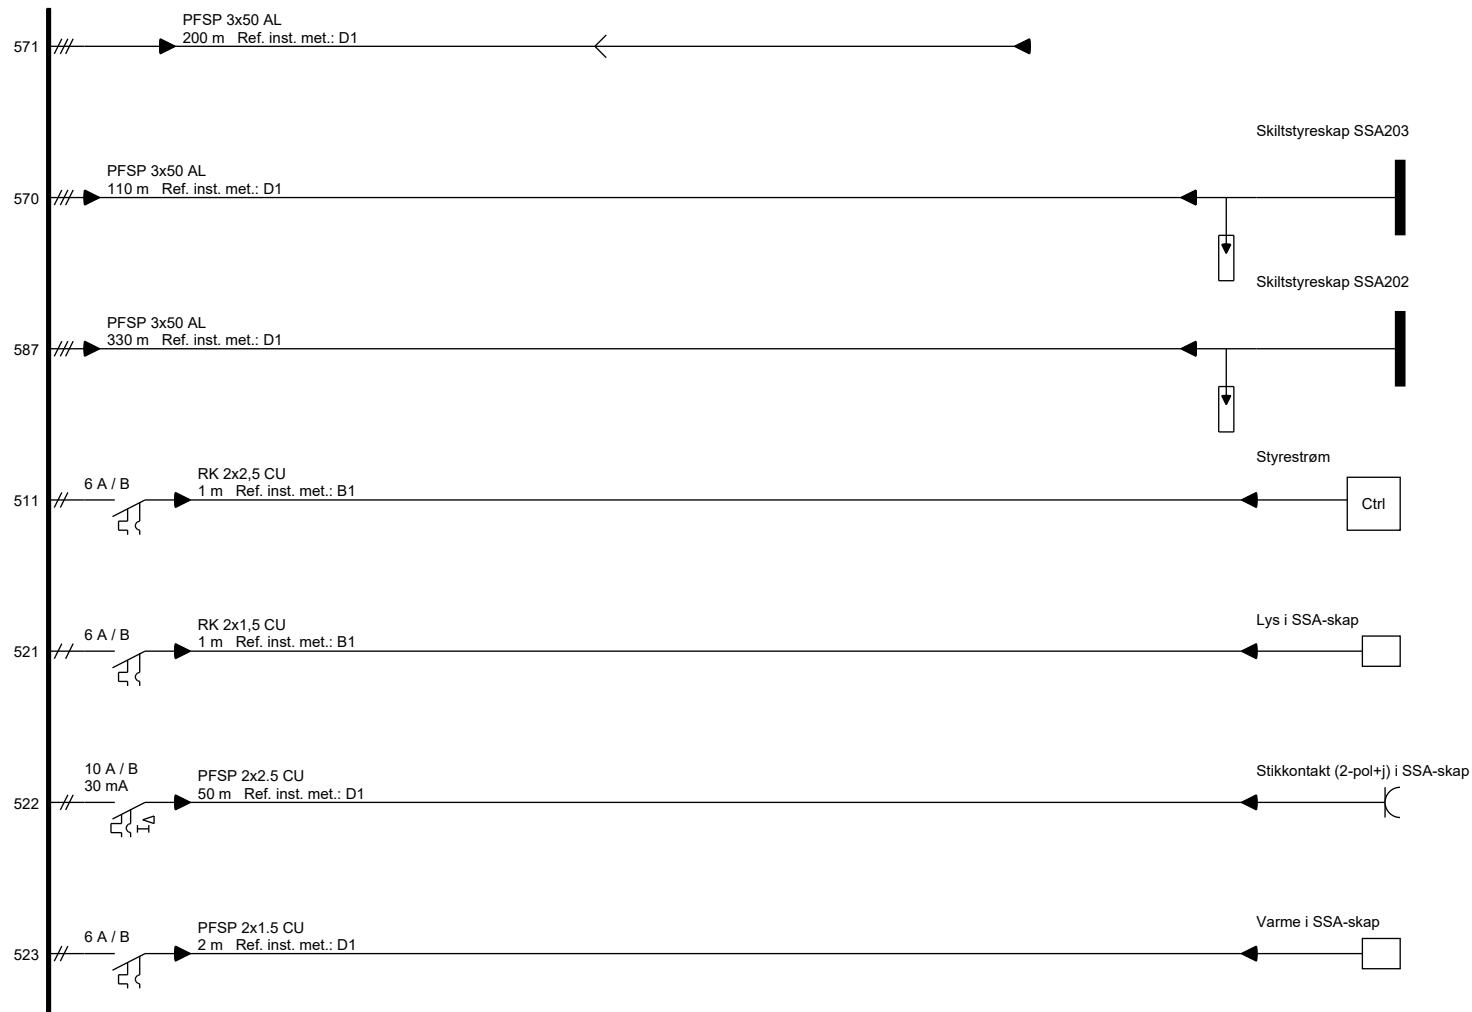

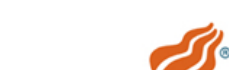	Otera		Installasjonsadresse	Anlegg:	Dato: 18.06.2026 12:17:41	
			4606 KRISTIANSAND S	Rv 456 EL002 - Otera_Vs002		
	4697 KRISTIANSAND S		Installasjonseier Statens Vegvesen Region Sør Serviceboks 723 Serviceboks 723 4808 ARENDAL	Fordeling +VAG=221-SSA221	NEK400_2010 230 V	
	Tel: 47 800 600				TN-C-S	
				 Vs. 8.3.26113 Dato. 23.04.2026	Side 51 (52) av 62	

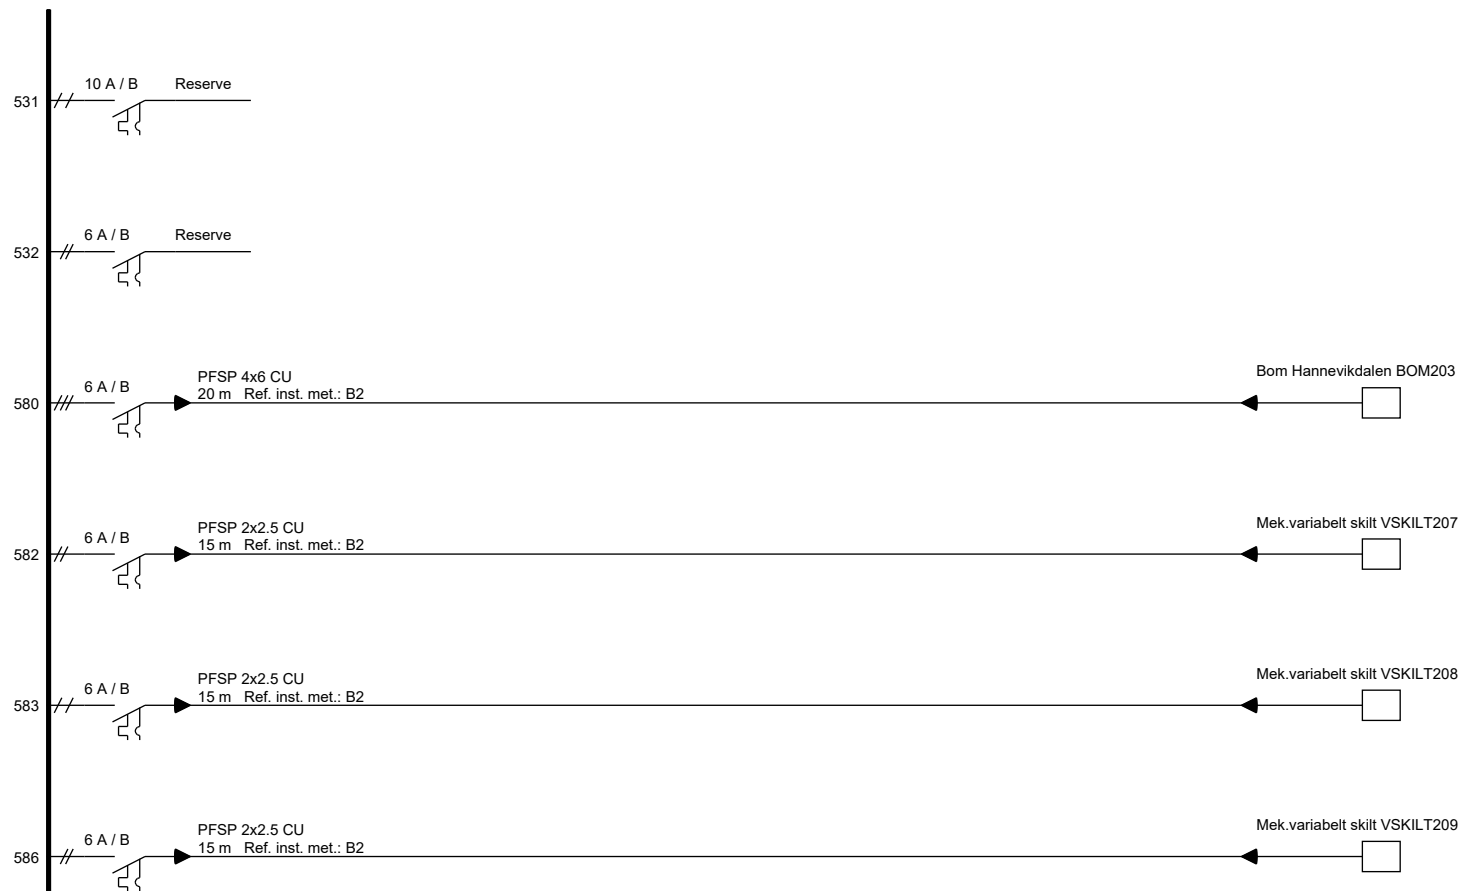


 Otera 4697 KRISTIANSAND S Tel: 47 800 600	Installasjonsadresse 4606 KRISTIANSAND S		Anlegg: Rv 456 EL002 - Otera_Vs002 Dato: 18.06.2026 12:17:41	
	Installasjonseier Statens Vegvesen Region Sør Serviceboks 723 Serviceboks 723 4808 ARENDAL		Fordeling +VAG=221-SSA221	NEK400_2010 230 V TN-C-S
			 Vs. 8.3.26113 Dato. 23.04.2026	Side 52 (53) av 62

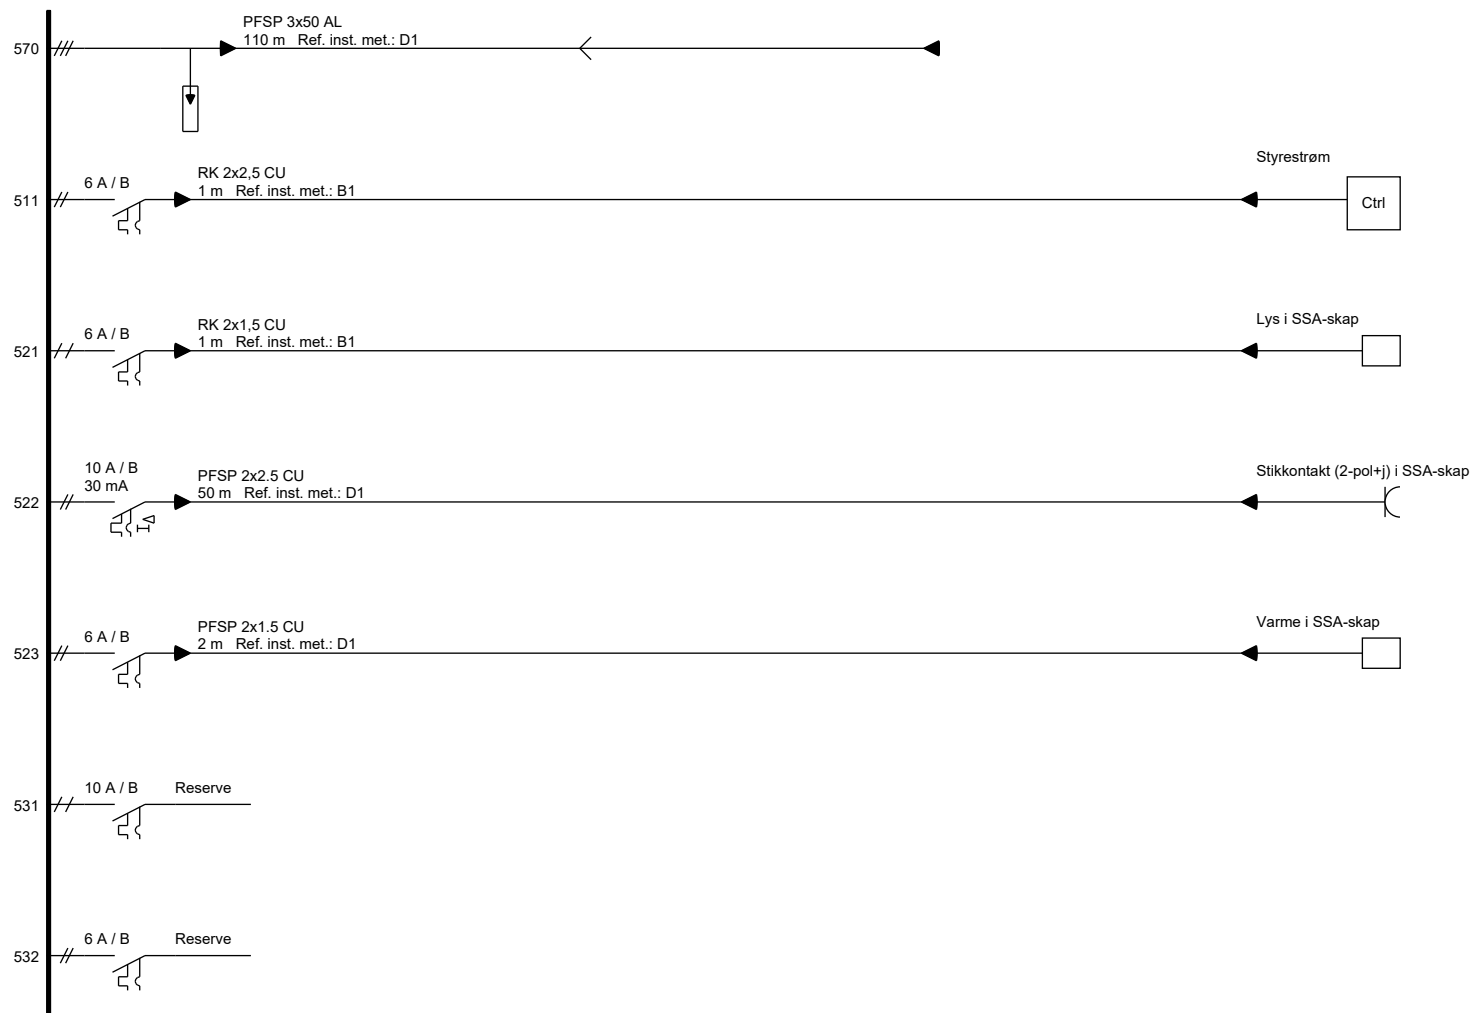


	Otera		Installasjonsadresse		Anlegg: Rv 456 EL002 - Otera_Vs002		Dato: 18.06.2026 12:17:41	
	4697 KRISTIANSAND S		4606 KRISTIANSAND S		Fordeling +VAG=203-SSA203		NEK400_2010 230 V	
	Tel: 47 800 600		Installasjonseier				TN-C-S	
			Statens Vegvesen Region Sør Serviceboks 723 Serviceboks 723 4808 ARENDAL		Febdok Vs. 8.3.26113 Dato. 23.04.2026		Side 53 (54) av 62	




 Otera 4697 KRISTIANSAND S Tel: 47 800 600	Installasjonsadresse 4606 KRISTIANSAND S		Anlegg: Rv 456 EL002 - Otera_Vs002		Dato: 18.06.2026 12:17:41
	Installasjonseier Statens Vegvesen Region Sør Serviceboks 723 Serviceboks 723 4808 ARENDAL		Fordeling +VAG=203-SSA203	NEK400_2010 230 V TN-C-S	
			 Vs. 8.3.26113 Dato. 23.04.2026	Side 54 (55) av 62	

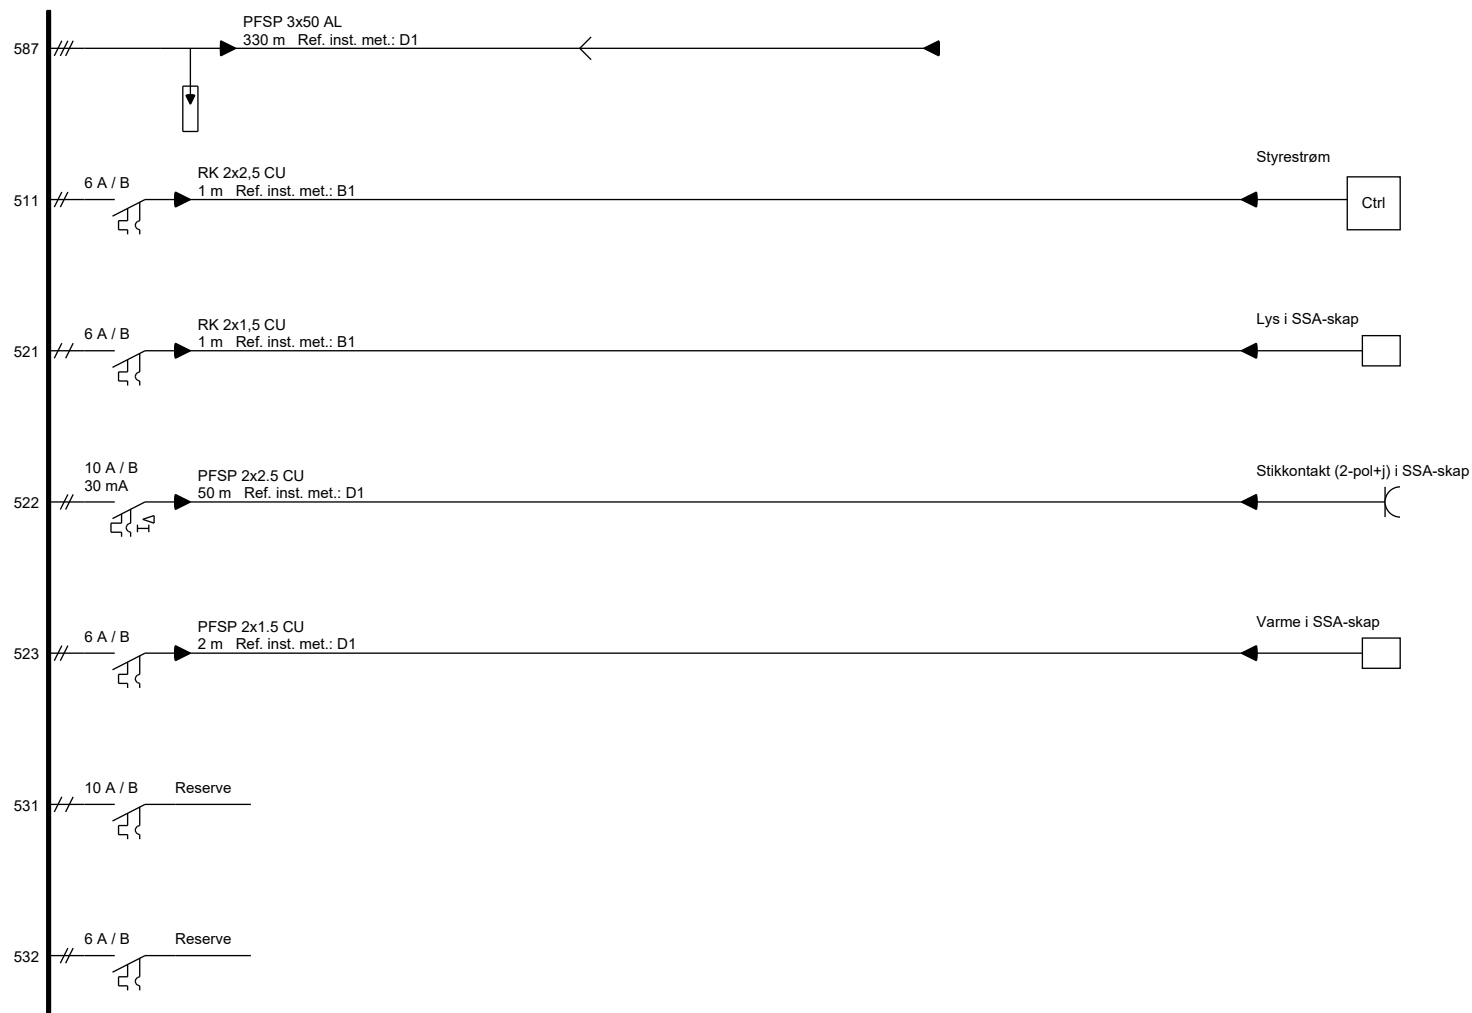


	Otera		Installasjonsadresse		Anlegg: Rv 456 EL002 - Otera_Vs002		Dato: 18.06.2026 12:17:41	
	4697 KRISTIANSAND S		4606 KRISTIANSAND S		Fordeling +VAG=202-SSA202		NEK400_2010 230 V	
	Tel: 47 800 600		Installasjonseier				TN-C-S	
			Statens Vegvesen Region Sør Serviceboks 723 Serviceboks 723 4808 ARENDAL		Febdok Vs. 8.3.26113 Dato. 23.04.2026		Side 55 (56) av 62	

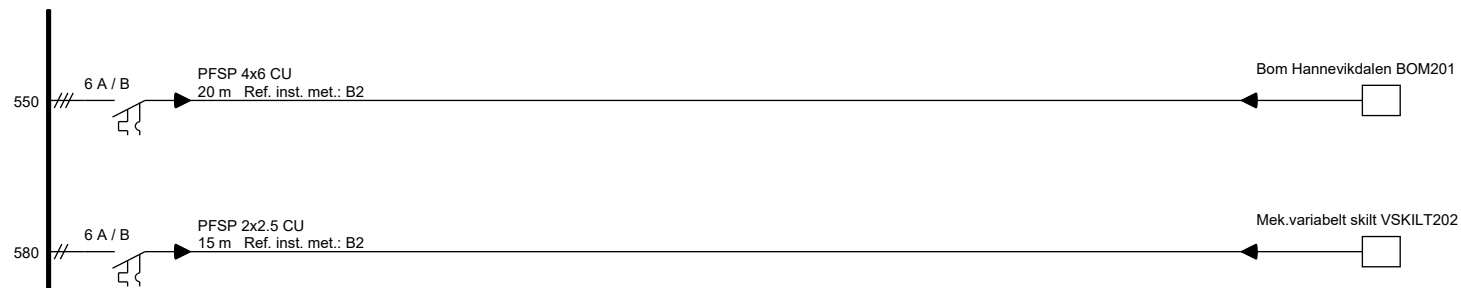


	Otera		Installasjonsadresse		Anlegg: Rv 456 EL002 - Otera_Vs002		Dato: 18.06.2026 12:17:41	
	4697 KRISTIANSAND S		4606 KRISTIANSAND S		Fordeling +VAG=202-SSA202		NEK400_2010 230 V	
	Tel: 47 800 600		Installasjonseier Statens Vegvesen Region Sør Serviceboks 723 Serviceboks 723 4808 ARENDAL		Vs. 8.3.26113 Dato. 23.04.2026		TN-C-S Side 56 (57) av 62	

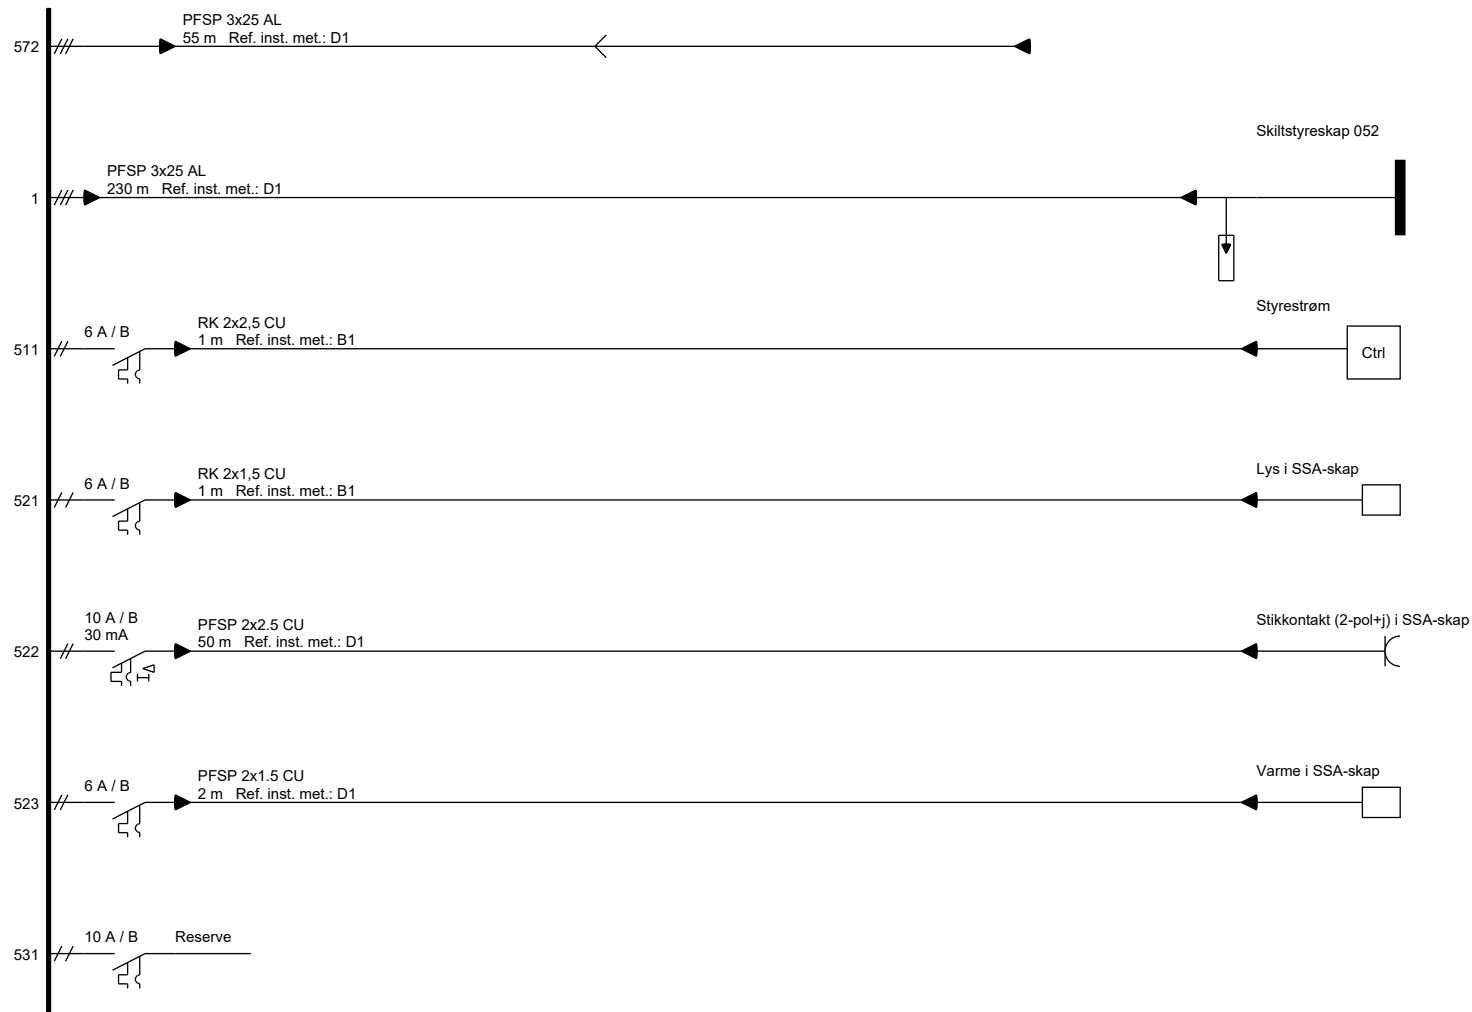

	Otera		Installasjonsadresse		Anlegg: Rv 456 EL002 - Otera_Vs002		Dato: 18.06.2026 12:17:41		
			4606 KRISTIANSAND S						
	4697 KRISTIANSAND S		Installasjonseier		Fordeling		NEK400_2010 230 V		
	Tel: 47 800 600		Statens Vegvesen Region Sør		+VAG=053-SSA053		TN-C-S		
				Serviceboks 723					
				Serviceboks 723					
				4808 ARENDAL		 Vs. 8.3.26113 Dato. 23.04.2026		Side 57 (58)	
								av 62	

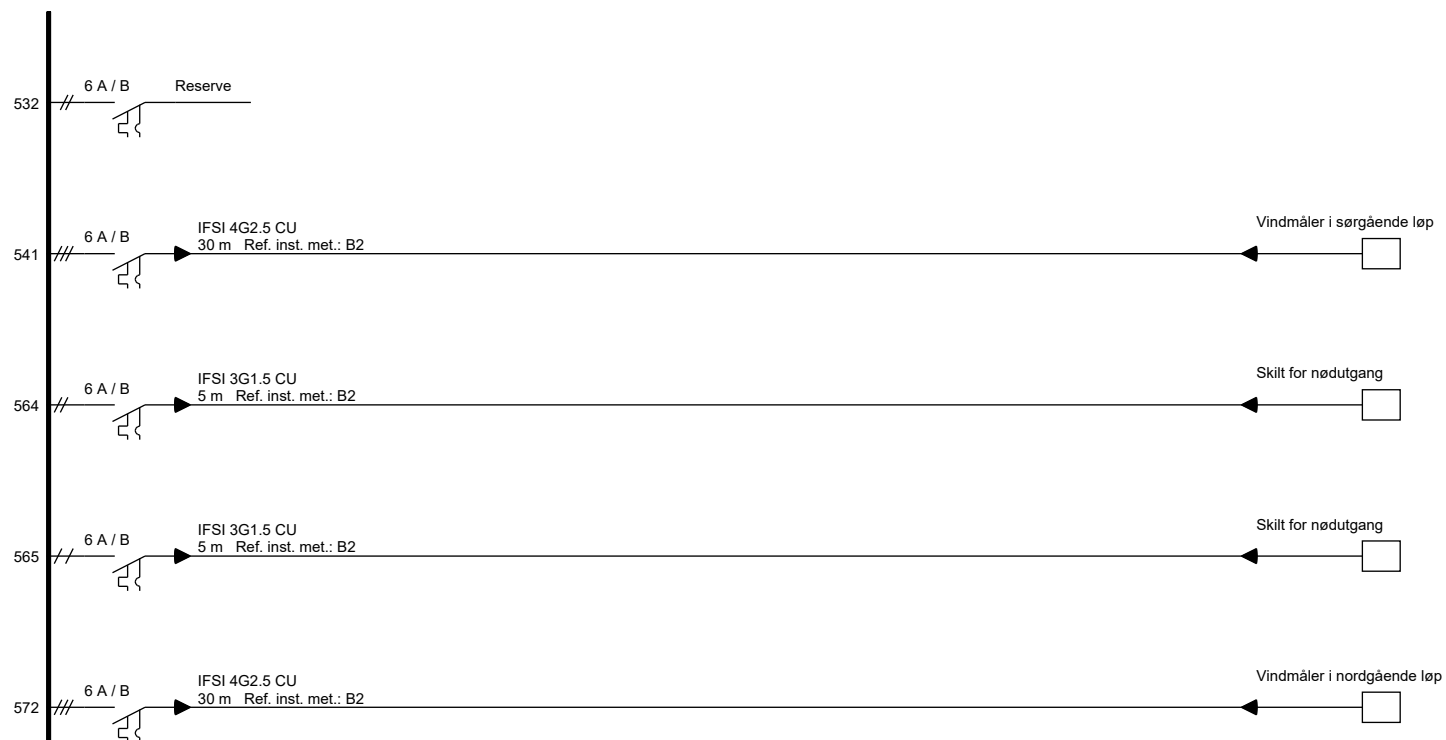


	Otera		Installasjonsadresse	Anlegg:	Dato: 18.06.2026 12:17:41	
			4606 KRISTIANSAND S	Rv 456 EL002 - Otera_Vs002		
	4697 KRISTIANSAND S		Installasjonseier	Fordeling	NEK400_2010 230 V	
	Tel: 47 800 600		Statens Vegvesen Region Sør	+VAG=053-SSA053	TN-C-S	
			Serviceboks 723			
			Serviceboks 723			
			4808 ARENDAL	 Vs. 8.3.26113 Dato. 23.04.2026	Side 58 (59) av 62	

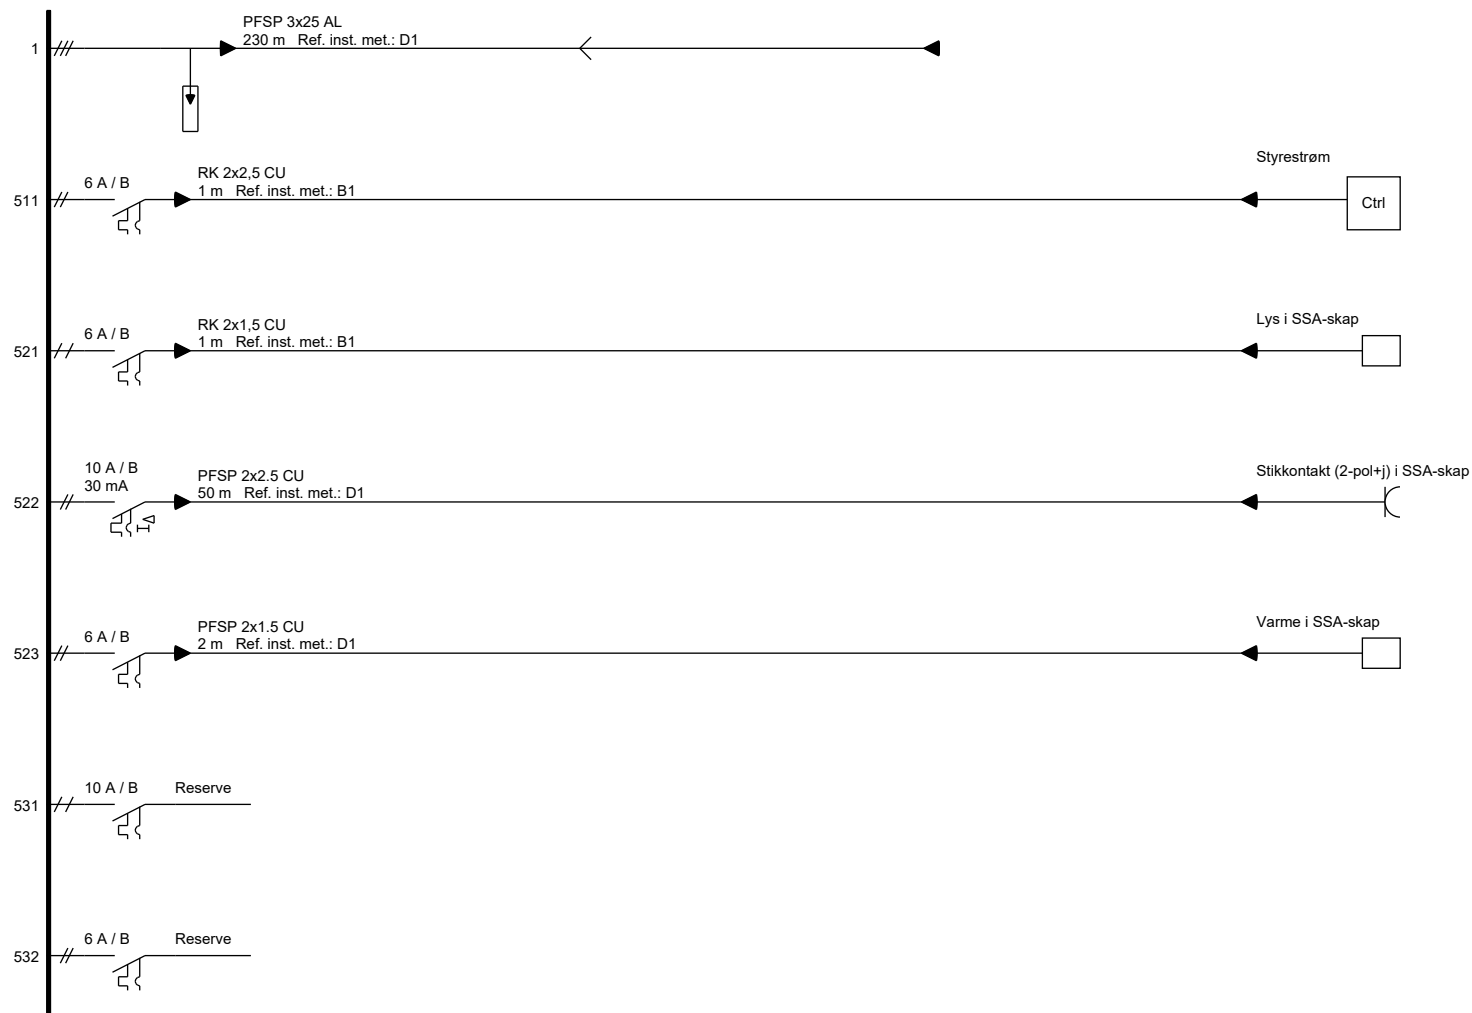


	Otera		Installasjonsadresse		Anlegg: Rv 456 EL002 - Otera_Vs002		Dato: 18.06.2026 12:17:41	
	4697 KRISTIANSAND S		4606 KRISTIANSAND S		Fordeling +VAG=052-SSA052		NEK400_2010 230 V	
	Tel: 47 800 600		Installasjonseier				TN-C-S	
			Statens Vegvesen Region Sør Serviceboks 723 Serviceboks 723 4808 ARENDAL		 Vs. 8.3.26113 Dato. 23.04.2026		Side 59 (60) av 62	



	Otera		Installasjonsadresse		Anlegg: Rv 456 EL002 - Otera_Vs002		Dato: 18.06.2026 12:17:41		
			4606 KRISTIANSAND S						
	4697 KRISTIANSAND S		Installasjonseier		Fordeling		NEK400_2010 230 V		
	Tel: 47 800 600		Statens Vegvesen Region Sør		+VAG=052-SSA052		TN-C-S		
		Serviceboks 723							
		Serviceboks 723							
		4808 ARENDAL		Vs. 8.3.26113		Side 60 (61)			
				Dato. 23.04.2026		av 62			
				Febdok					

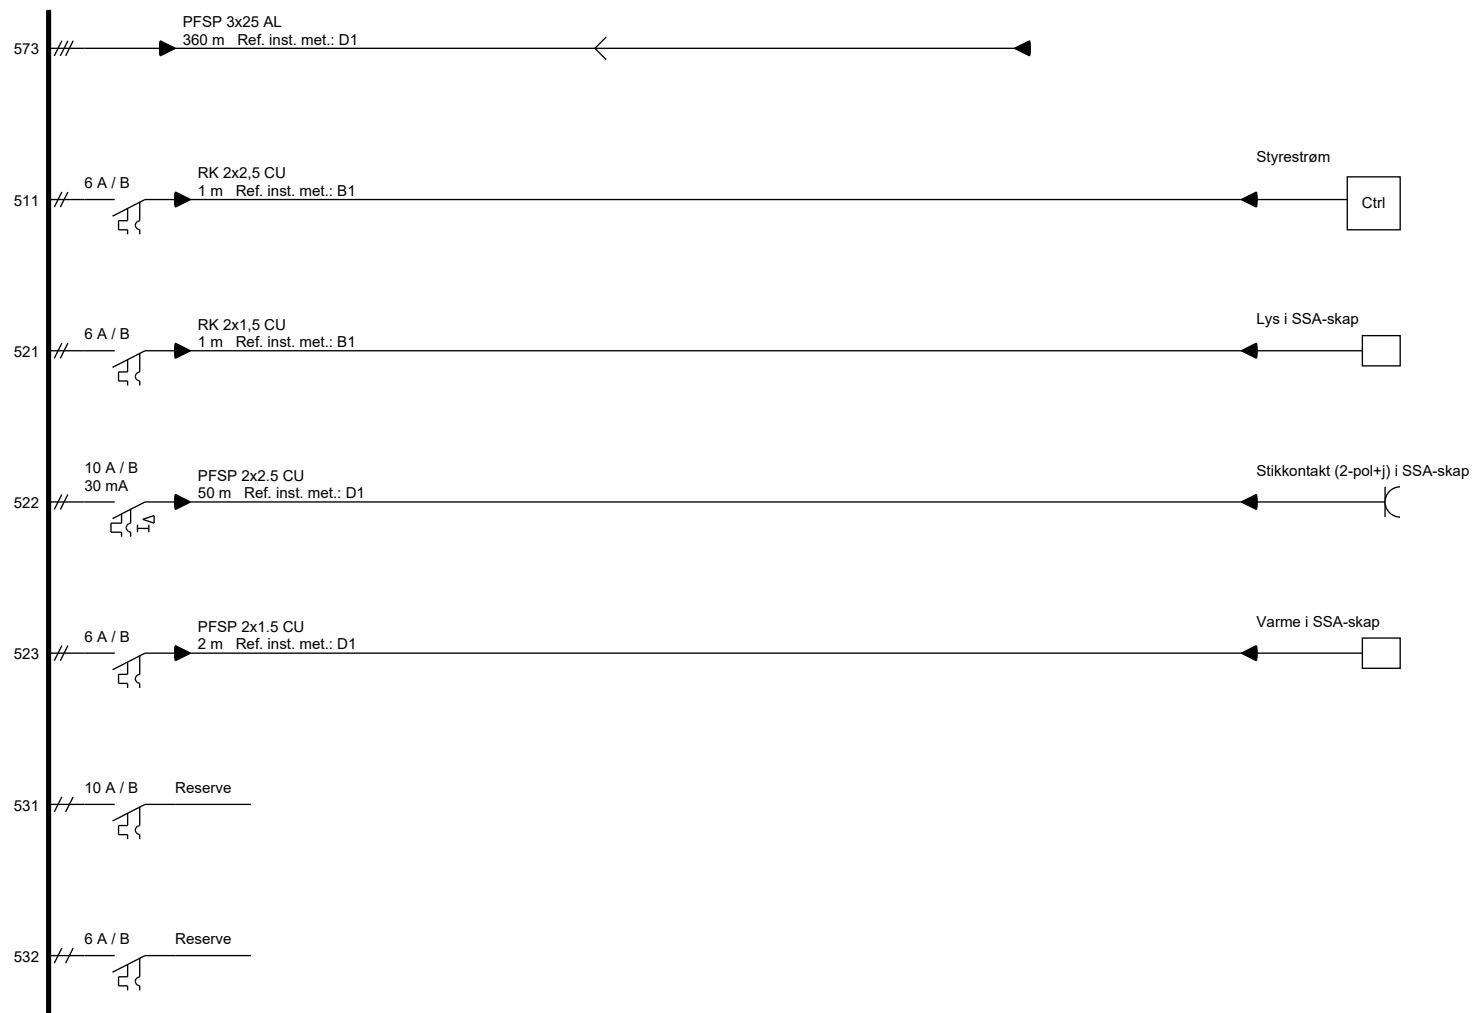

	Otera		Installasjonsadresse	Anlegg:	Dato: 18.06.2026 12:17:41	
			4606 KRISTIANSAND S	Rv 456 EL002 - Otera_Vs002		
	4697 KRISTIANSAND S		Installasjonseier	Fordeling	NEK400_2010 230 V	
	Tel: 47 800 600		Statens Vegvesen Region Sør	+VAG=054-SSA054	TN-C-S	
			Serviceboks 723			
			Serviceboks 723			
			4808 ARENDAL	 Vs. 8.3.26113 Dato. 23.04.2026	Side 61 (62)	
					av 62	

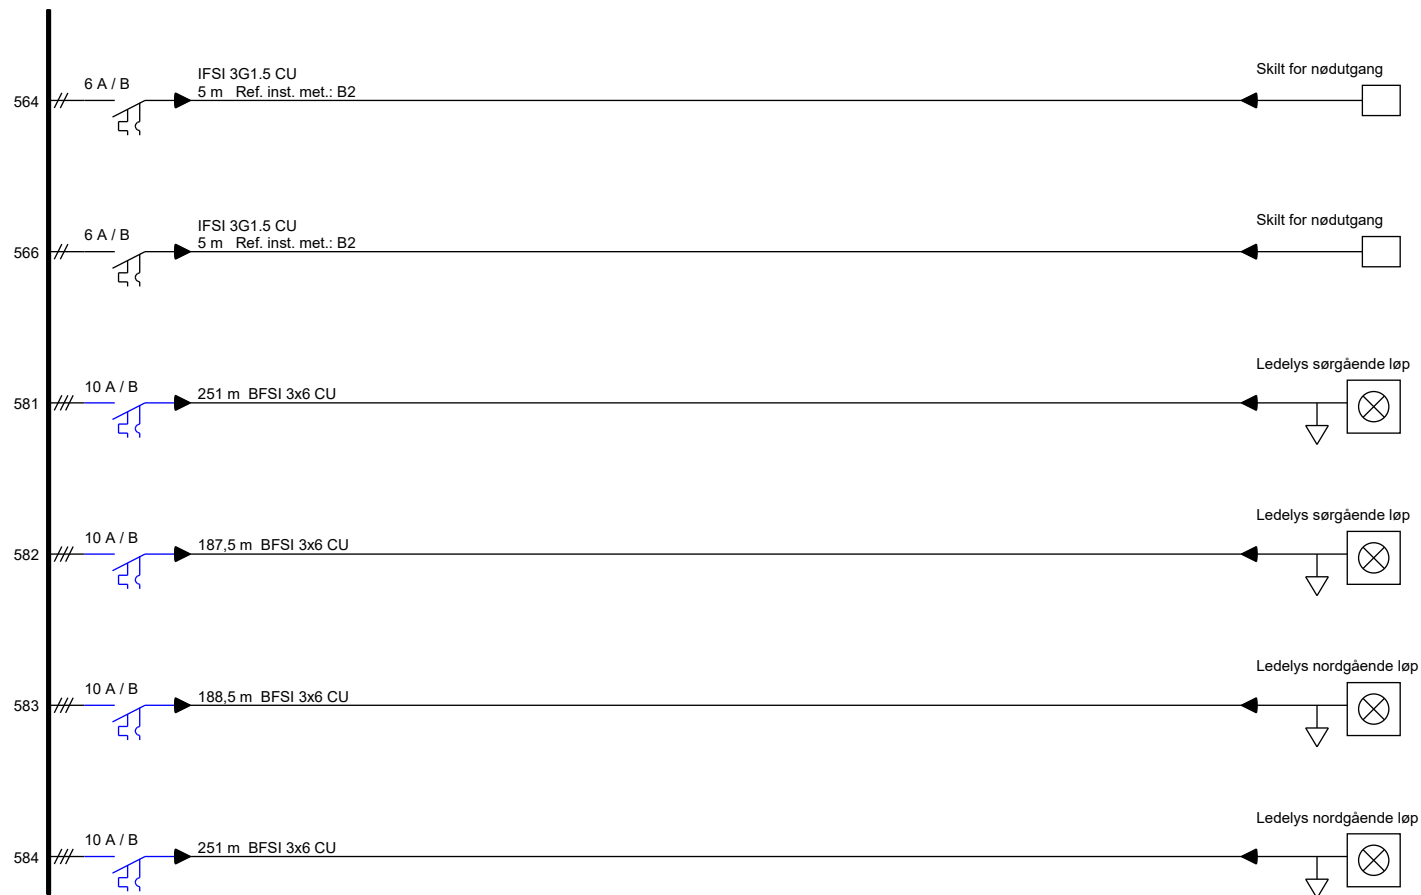

	Otera		Installasjonsadresse	Anlegg:	Dato: 18.06.2026 12:17:41	
			4606 KRISTIANSAND S	Rv 456 EL002 - Otera_Vs002		
	4697 KRISTIANSAND S		Installasjonseier Statens Vegvesen Region Sør Serviceboks 723 Serviceboks 723 4808 ARENDAL	Fordeling +VAG=054-SSA054	NEK400_2010 230 V	
	Tel: 47 800 600				TN-C-S	
				 Vs. 8.3.26113 Dato. 23.04.2026	Side 62 (63) av 62	

Indeks

Rapport Navn	Rapport side	Antall sider
Dokumentforside	1	1
Fordelingsskjema	2	62