




Utskrift fra Norkart AS kartklient

Dato: 20.02.2026

Målestokk: 1:10000

Koordinatsystem: UTM 32N

Det tas forbehold om riktigheten eller fullstendigheten av opplysningene i de
Det kan ikke rettes krav som følge av at disse opplysningene benyttes som

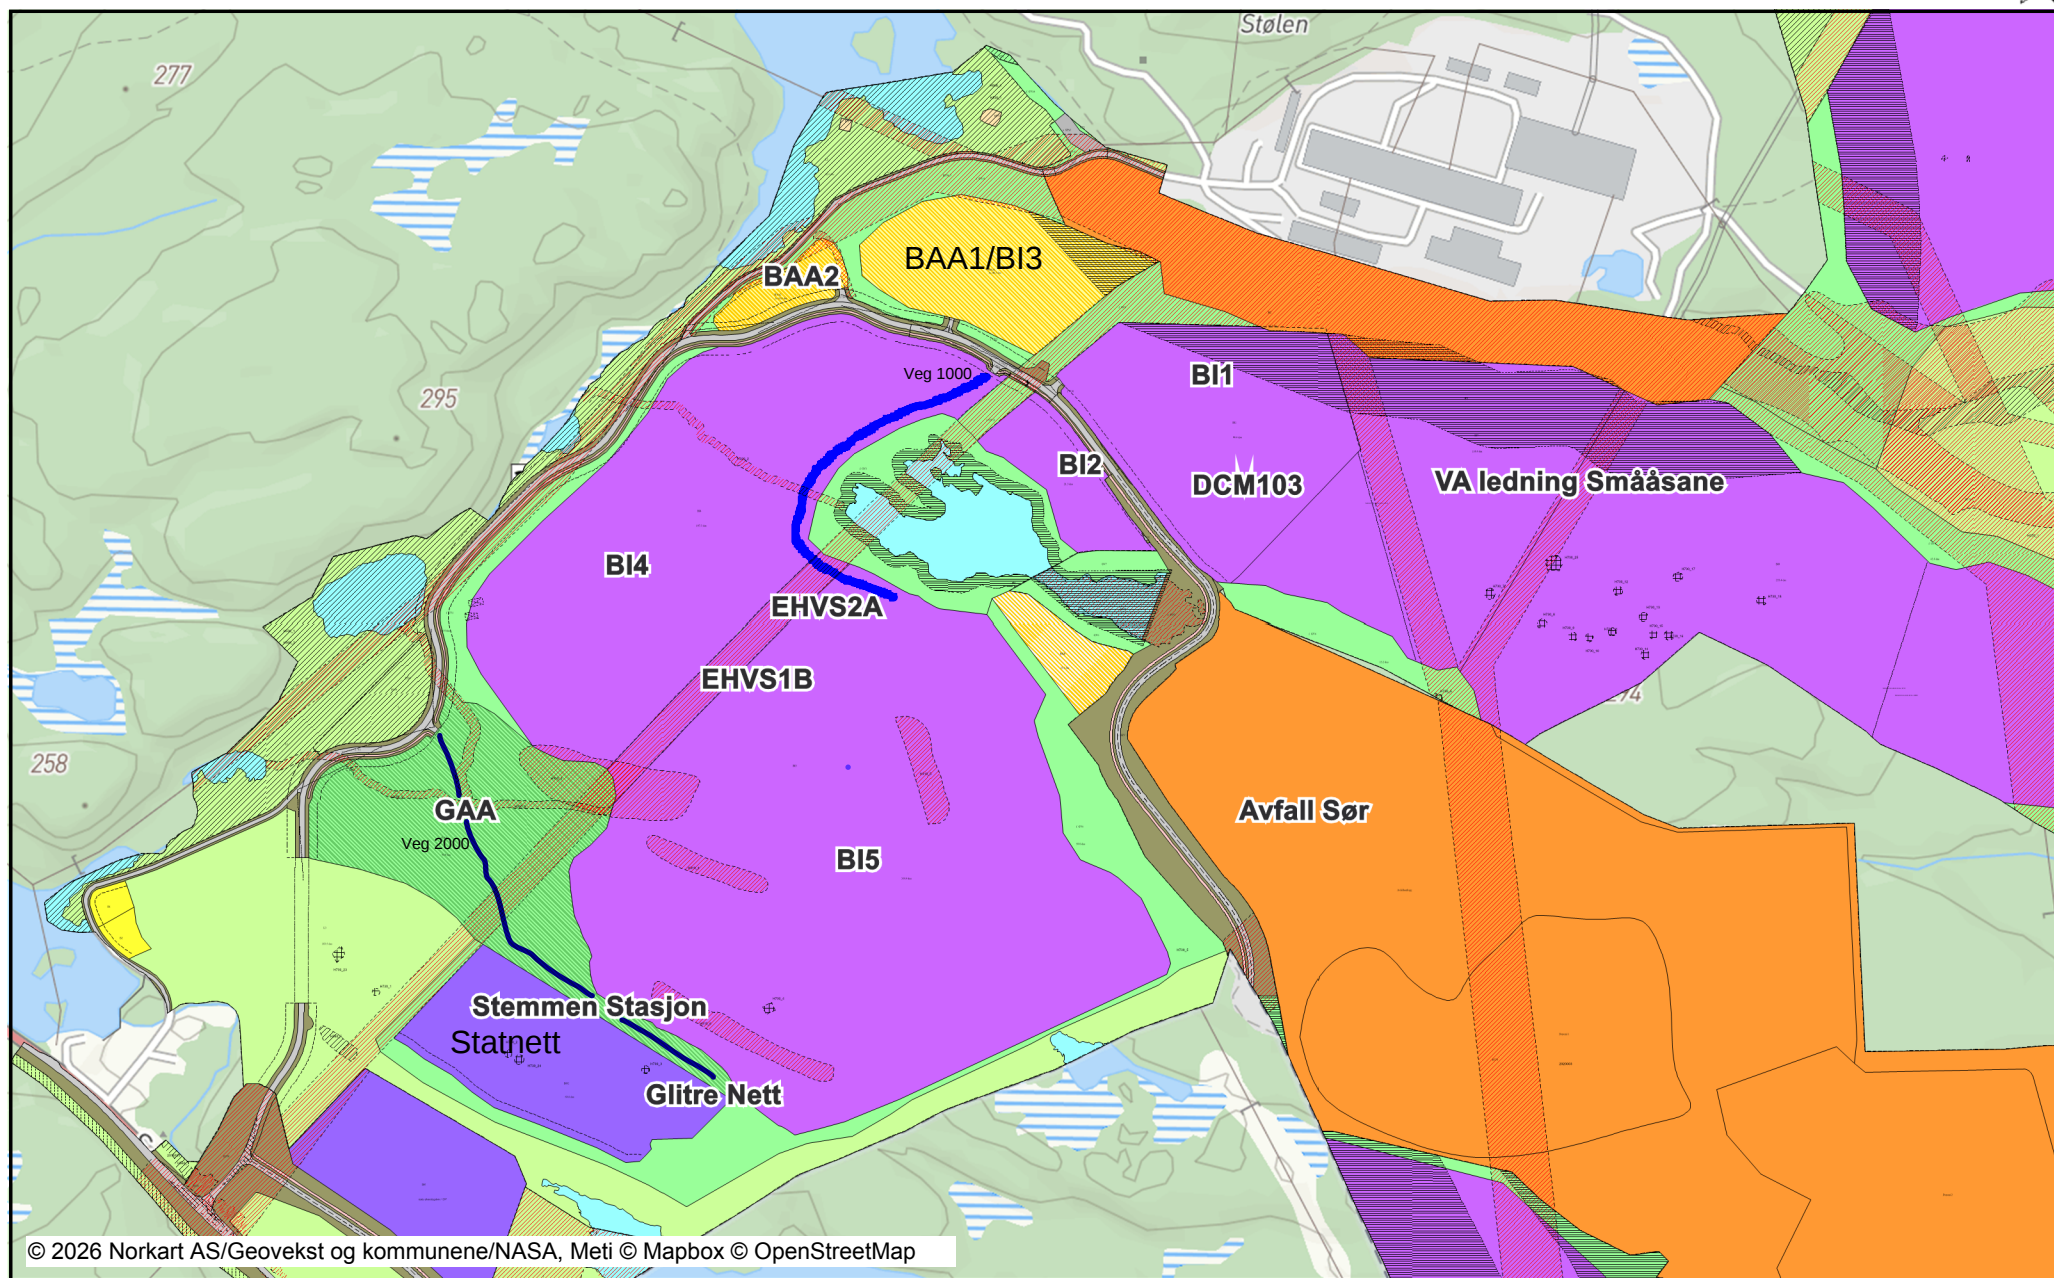

Tegnforklaring

Reguleringsplan PBL 2008		Målelinje/Avstandslinje
	Sikringsonegrense	Avkjørsel
	Angitthensyngrense	Abc Påskrift feltnavn
	Båndlegginggrense nåværende	Abc Påskrift reguleringsformål/arealform.
	Bestemmelsegrense	Abc Påskrift areal
	Bestemmelsegrense for midlertidig	Abc Påskrift bredde
	Regulerthøyde	Abc Påskrift kotehøyde
	Boligbebyggelse	Abc Påskrift plantilbehør
	Fritidsbebyggelse - frittliggende	Abc Regulerings- og bebyggelsesplan - p
	Næringsbebyggelse	
	Industri	
	Energianlegg	
	Renovasjonsanlegg	
	Annen særskilt angitt bebyggelse og	
	Kombinert bebyggelse og anleggsfor	
	Bebyggelse og anleggsformål komb	
	Veg	
	Kjøreveg	
	Fortau	
	Gang/sykkelveg	
	Annen veggrunn - grøntareal	
	Parkering	
	Turveg	
	Vegetasjonsskjerm	
	Kombinerte grønnstrukturformål	
	LNFR-areal for nødvendige tiltak for	
	Friluftsområde i sjø og vassdrag	
	Faresone - Ras- og skredfare	
	Faresone - Flomfare	
	Faresone - Høyspenningsanlegg (in	
	Sikringsone - Frisikt	
	Angitthensynsone - Hensyn friluftsliv	
	Angitthensynsone - Bevaring natur	
	Båndlegging etter lov om kulturminn	
	Bestemmelseområde	
	Bestemmelseområde-Midlertidig by	
Felles for reguleringsplan PBL 1985 og		
	Regulerings- og bebyggelsesplanomr	
	Planens begrensning	
	Formålsgrense	
	Faresonegrense	
	Byggegrense	
	Bebyggelse som forutsettes fjernet	
	Regulert senterlinje	
	Frisiktslinje	
	Tunnel	