

Notat - Søknad om Rørtrasé Smååsane-Støleheia

Rammesøknad:

Det søkes om rammetillatelse for arbeid knyttet til Rørtrasé Smååsane-Støleheia. Godkjent rammetillatelse forventes foreligge i slutten av september. I forbindelse med rammesøknad varsles også naboer og grunneiere om hele tiltaket.

Beskrivelse av tiltak

Prosjektet omfatter etablering av ny vannforsyning mellom Smååsane og Støleheia i Vennesla kommune. Arbeidene omfatter blant annet VA-ledninger, veg- og grøftetrasé, boring i fjell, høydebasseng, avløpsumpepestasjon og trykkøkingsstasjoner, elektroarbeider samt tilhørende tekniske installasjoner og infrastruktur.

Tiltakstyper som er inkludert i rammesøknaden

Nytt utvendig VA-anlegg	Nye VA ledninger mellom Smååsane og Støleheia
Nytt anlegg/konstruksjon	Høydebasseng
	Trykkøkingsstasjoner
	Avløpsumpepestasjon
Vei	Etablering av ny vegtrase
Vesentlig terrenginngrep	Bergarbeider for VA-anlegg
	Boring for VA-anlegg
Nytt anlegg (byggtekniske installasjoner)	Tekniske installasjoner som er knyttet til drift av bygningene/annleggene (ventilasjon osv.)

Videre prosess

Videre legges det opp til at det deles opp i flere søknader om igangsettelsestillatelser etter hvert som deler/ faser er ferdigprosjektert og ansvarsbelagt.

For eksempel en (eller flere) Igangsettelsessøknad tilknyttet hver delenerprise.


Delentrepriser

Hovedentreprise veg og VA
Boring og bergarbeider for VA-anlegg
Høydebasseng
Trykkøkere
Avløpsumpepestasjon

Først når alle tiltakene som omfattes i rammetillatelsen er ferdig utført kan det søkes ferdigattest. Deler av tiltaket kan søke midlertidig brukstillatelse før alt er ferdig om det blir behov.


Oversikt Reguleringsbestemmelser

Eiendom	Reguleringsplan	Formål	Formål Kommuneplan <i>Kommuneplan for Vennesla, 2018-2030</i>	Hensyn
23/958	Reguleringsplan 2021004 <i>Gnr/bnr 23/958, Moseidheia, detaljregulering for trinn 1</i>	DIV	Boligbebyggelse	Hensyn friluftsliv, H530
23/1	<i>Kommuneplan for Vennesla, 2018-2030</i>		LNFR areal	Ras- og skredfare, snøskred_utlopsomr
0/1				
23/11	<i>Kommuneplan for Vennesla, 2018-2030</i>		LNFR areal	Ras- og skredfare, snøskred_utlopsomr
24/36	<i>Kommuneplan for Vennesla, 2018-2030</i> Reguleringsplan 2015004 <i>Områderegulering for gnr/bnr 26/26 m.fl. - N01 Stølen datalagringspark</i>	LNFR areal	Næringsvirksomhet LNFR areal	Bevaring naturmiljø, H560_6 Hensyn friluftsliv, H530_4
24/37	Reguleringsplan 2015004 <i>Områderegulering for gnr/bnr 26/26 m.fl. - N01 Stølen datalagringspark</i>	LNFR areal Næringsvirksomhet Vegetasjonsskjerm Industri	Næringsvirksomhet	Ras- og skredfare, snøskred_utlopsomr Ras- og skredfare, snøskred_ utlosningsomr Høyspenningsanlegg, H370 Bevaring naturmiljø, H560_6 Hensyn friluftsliv, H530_4
26/26	Reguleringsplan 2015004 <i>Områderegulering for gnr/bnr 26/26 m.fl. - N01 Stølen datalagringspark</i>	Industri, (BI8, BI7)	Næringsvirksomhet	Høyspenningsanlegg, H370
26/27	Reguleringsplan 2015004 <i>Områderegulering for gnr/bnr 26/26 m.fl. - N01 Stølen datalagringspark</i>	Industri, (BI7, BI8)	Næringsvirksomhet	Høyspenningsanlegg, H370
26/21	Reguleringsplan 2015004 <i>Områderegulering for gnr/bnr 26/26 m.fl. - N01 Stølen datalagringspark</i>	Industri, (BI7, BI1)	Næringsvirksomhet	Høyspenningsanlegg, H370
25/12	Reguleringsplan 2020003 <i>Endring - Støleheia Avfallsanlegg del av 25/12, 25/14 og 26/22</i>	Industri, (BI7)	Næringsvirksomhet	Høyspenningsanlegg, H370

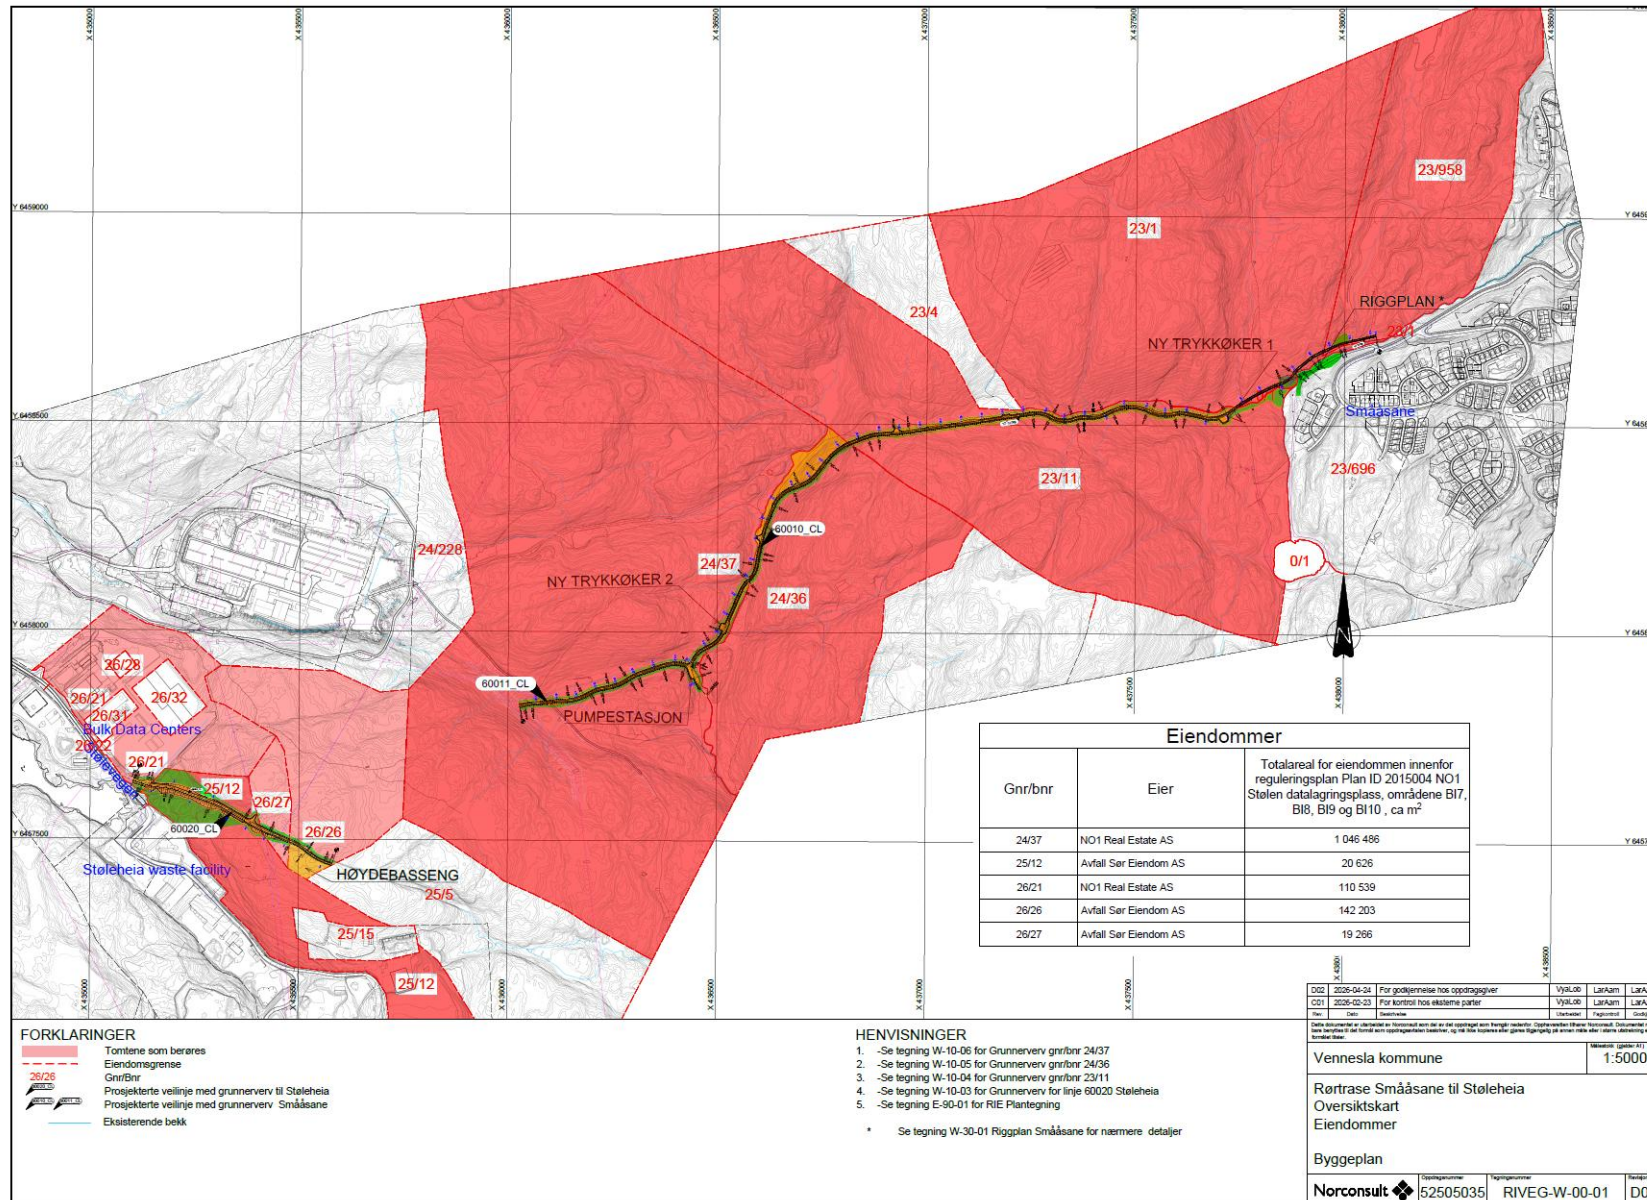

MERK:

Ikke alle ledninger og kummer fremkommer på situasjonsplan. Kun hovedføringene.
For flere detaljer, se plan og profilletegninger.

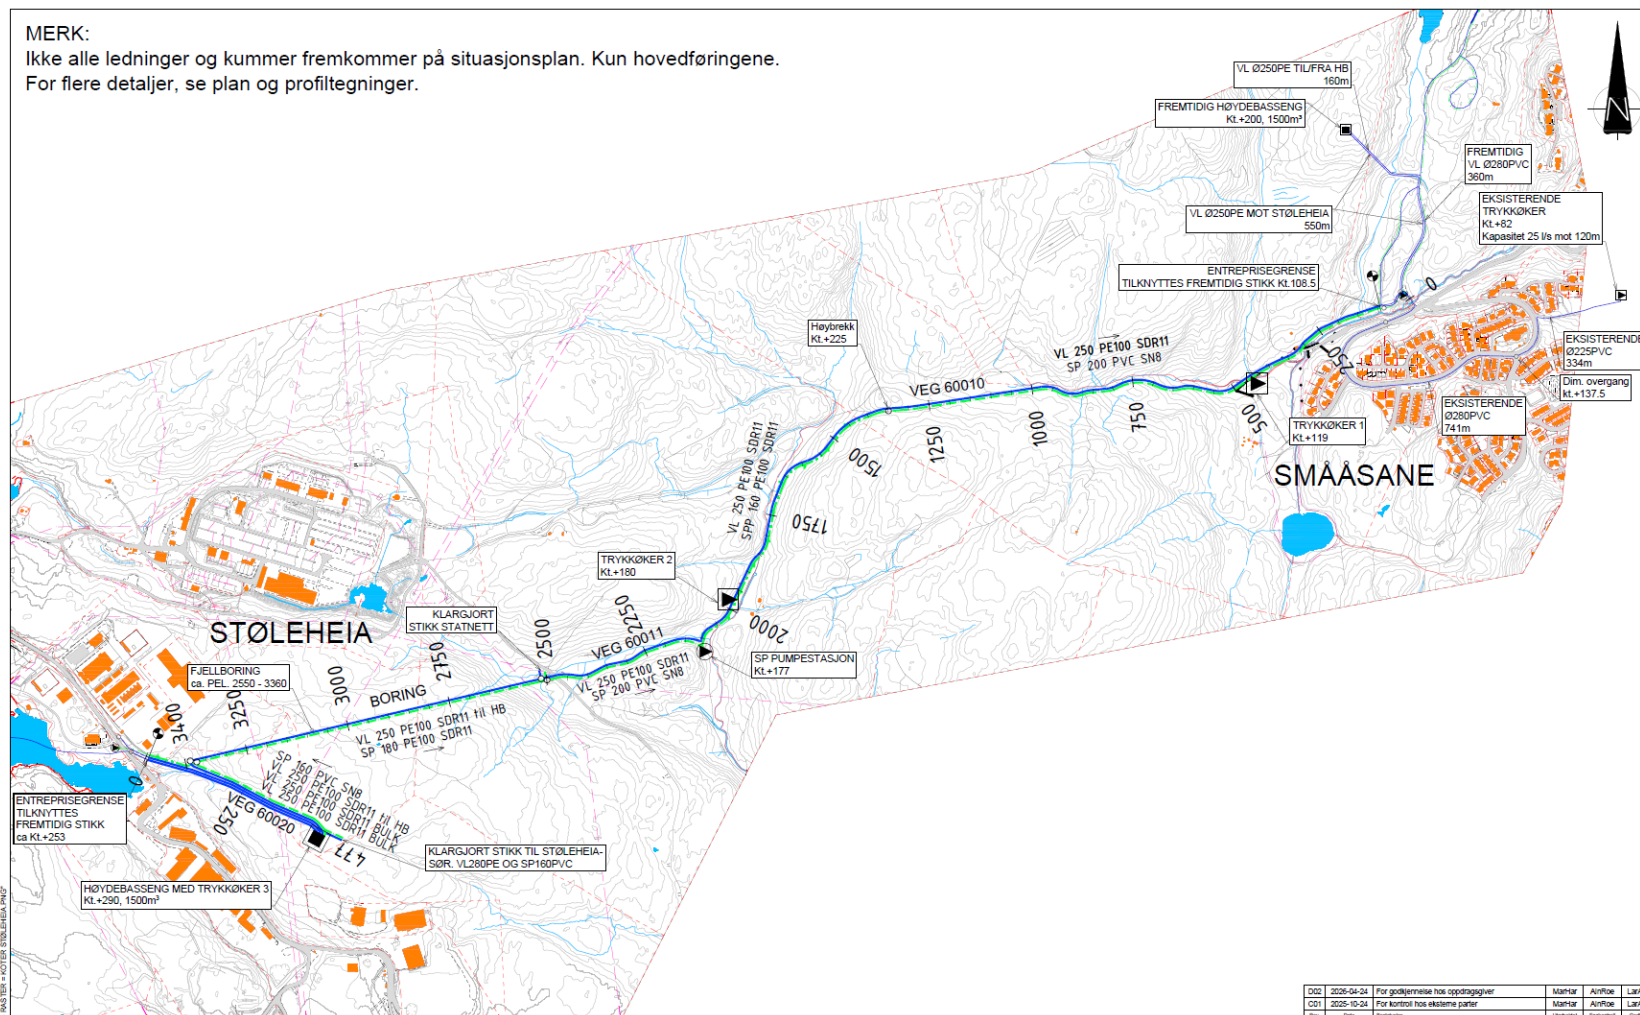
TEGNFORKLARING

PLANLAGT	EKS. I ANNE ENTREPRISE	PLANLAGT	EKS. I ANNE ENTREPRISE
VANNLEDNING		LEDNING LUFTLINJE	
SPILLVANNLEDNING		TRYKKØKNINGSSTASJON	
SPILLVANN TRYKKLEDN.		EIENDOMSGRENSE	
Fallpil		SPILLVANN PUMPESTASJON	
KUM		ELV / BEKK	
HØYDEBASSENG		INNSJØ	

HENVISNINGER

- Z-20-01 Plan og profil 60010 PEL 0-275
- Z-20-02 Plan og profil 60010 PEL 275-550
- Z-20-03 Plan og profil 60010 PEL 550-775
- Z-20-04 Plan og profil 60010 PEL 775-1025
- Z-20-05 Plan og profil 60010 PEL 1025-1275
- Z-20-06 Plan og profil 60010 PEL 1275-1500
- Z-20-07 Plan og profil 60010 PEL 1500-1725
- Z-20-08 Plan og profil 60010 PEL 1725-2000
- Z-20-09 Plan og profil 60010-60011 PEL 2000-2275
- Z-20-10 Plan og profil 60011 PEL 2275-2550
- Z-20-20 Plan og profil Boring PEL 2550-3400
- Z-20-21 Plan og profil Boring PEL 3250-3400
- Z-20-30 Plan og profil 60020 PEL 0-175
- Z-20-31 Plan og profil 60020 Tilknytning mot kummer borehull
- Z-20-32 Plan og profil 60020 PEL 175-400
- Z-20-33 Plan og profil 60020 PEL 400-500

D02	2025-04-24	For godkjenning hos oppdragsgever	Mannar	Anfroe	LarAam
CD1	2025-10-24	For godkjenning hos eksterne parter	Mannar	Anfroe	LarAam

Dette dokumentet er utarbeidet av Norconsult som del av et oppdrag som henger sammen med oppdragsgever. Oppdragsgever er ansvarlig for dokumentet og for å sikre at det er i samsvar med oppdragsgeverets krav. Oppdragsgever er ansvarlig for å sikre at dokumentet er i samsvar med oppdragsgeverets krav.

Vennesla kommune

Rørtrase Smååsane-Støleheia

VA

Situasjonsplan

1:5000

Norconsult 52505035 RIVA-Z-10-01 D02