



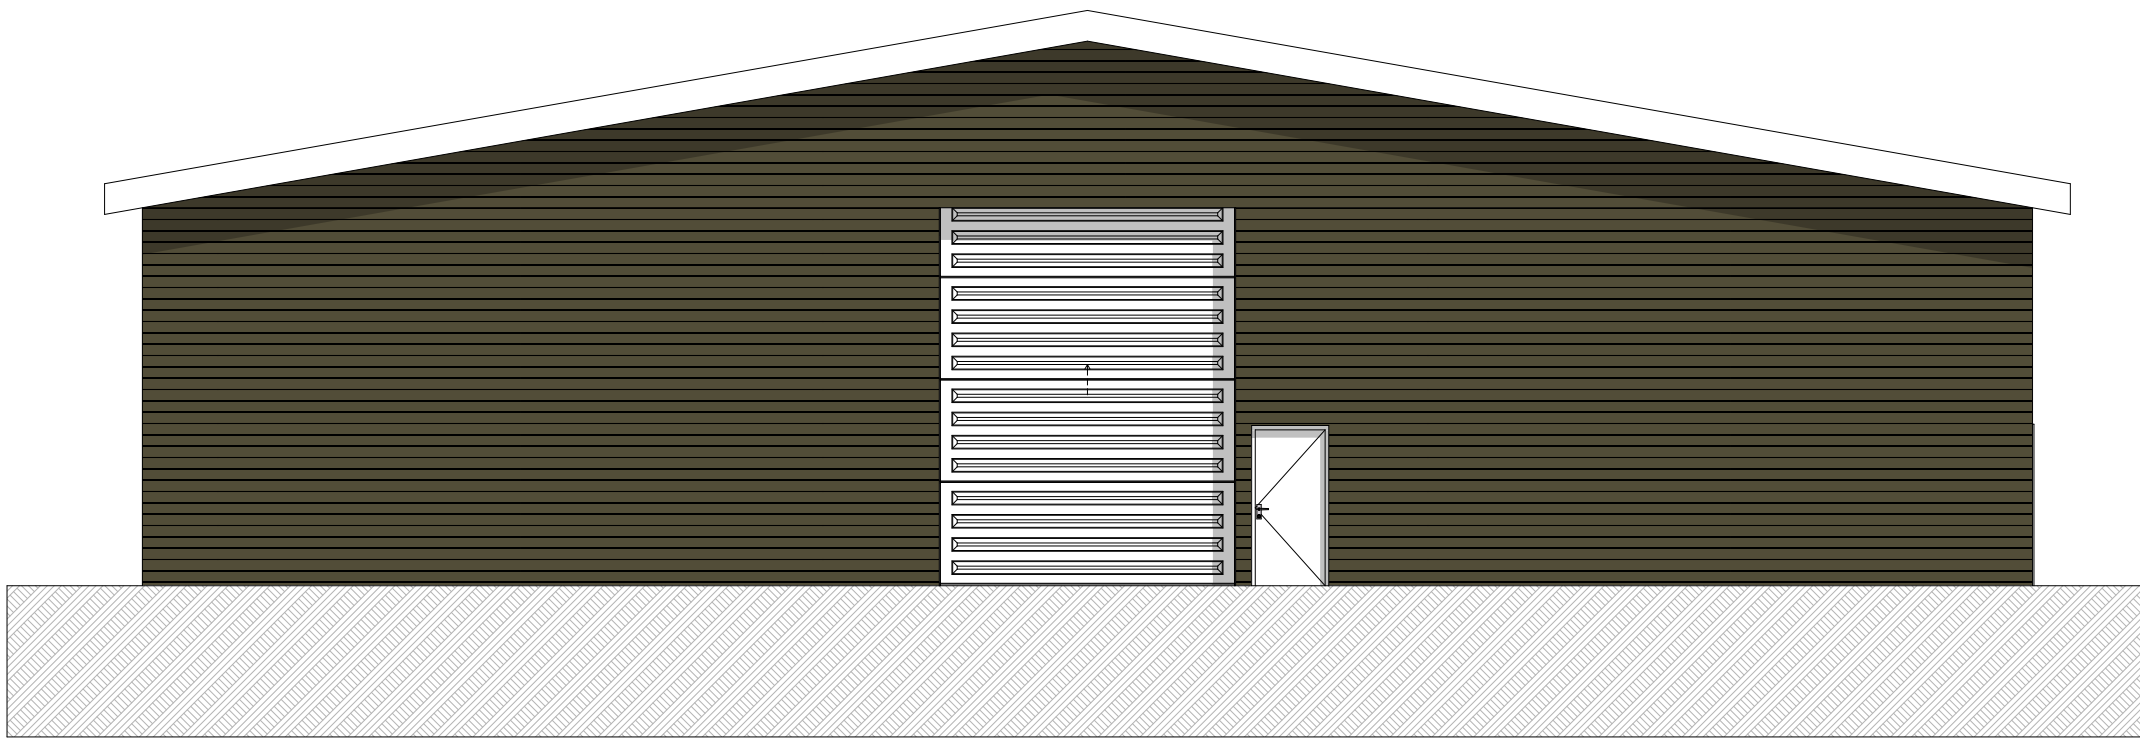

1:100 Fasade Vest

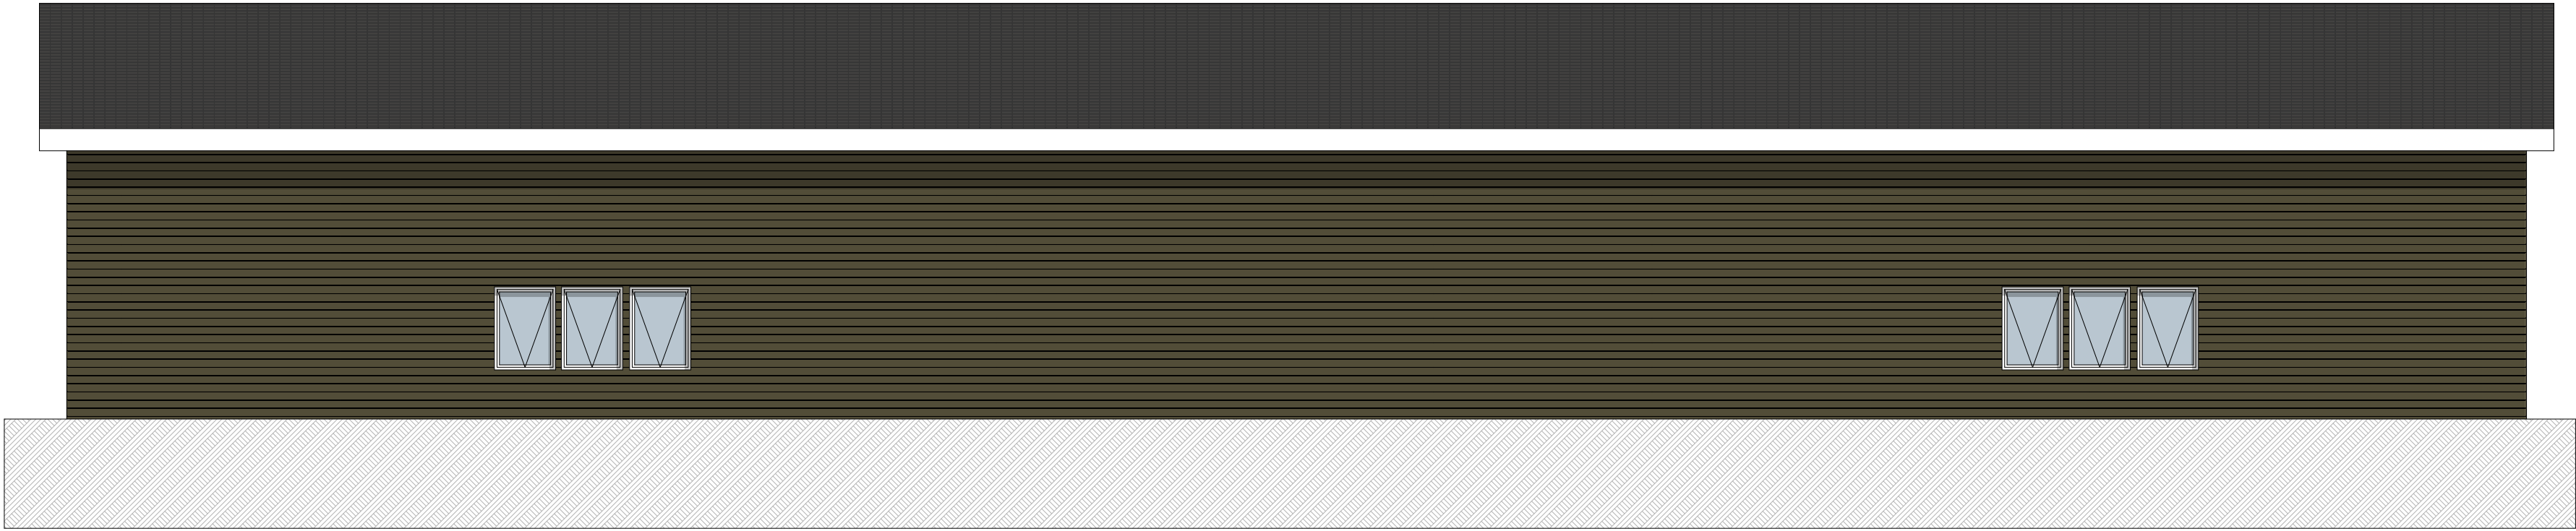

1:100 Fasade Nord

ETASJE:	BRA:	BTA:
2.ETASJE:	163m ²	0m ²
1.ETASJE:	1088m ²	1125m ²
TOTAL:	1251,5m ²	1125m ²

Tegning:
Fasade Nord og Vest
Kirkens Videregående skole
Girkonjårgga joatkkaskuvla
Kirkkoniemen jatkokoulu

©Tegning er beskyttet iht. lov om opphavsrett

Tiltakshaver.
FFK

Gnr./Bnr.
23/278


Fase.
Skisse

Dato opprettet
01.06.26


Rev. ID

Mål
1:100

CONSULT

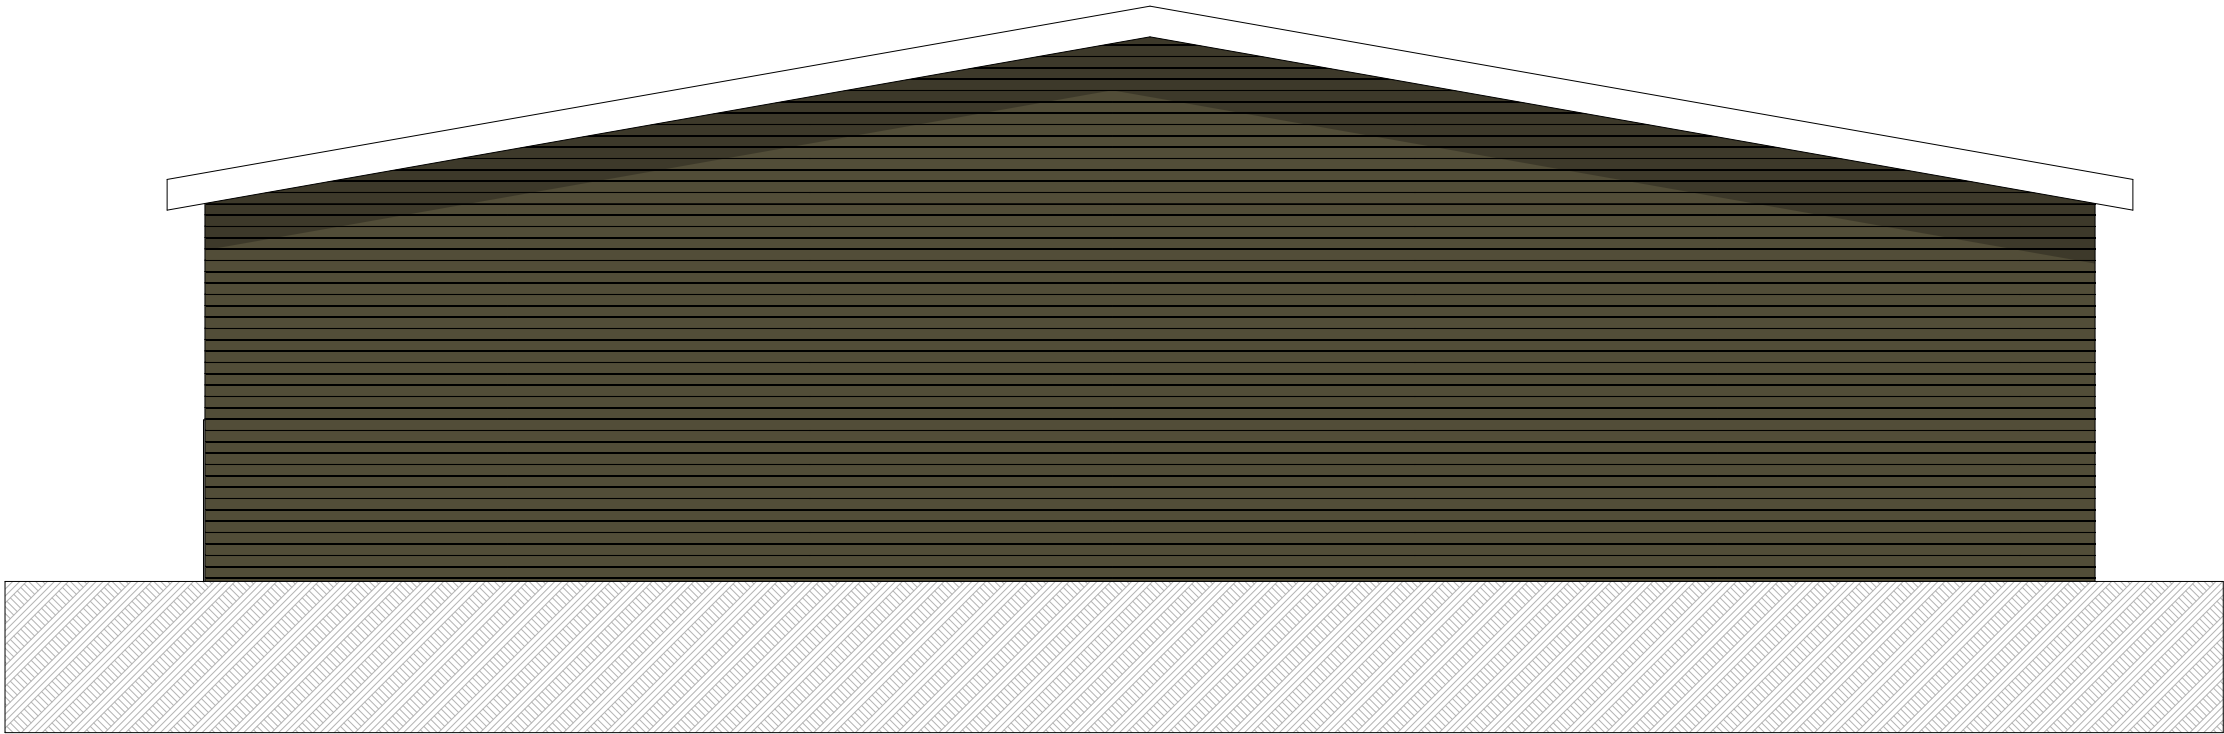

1:100 Fasade Øst

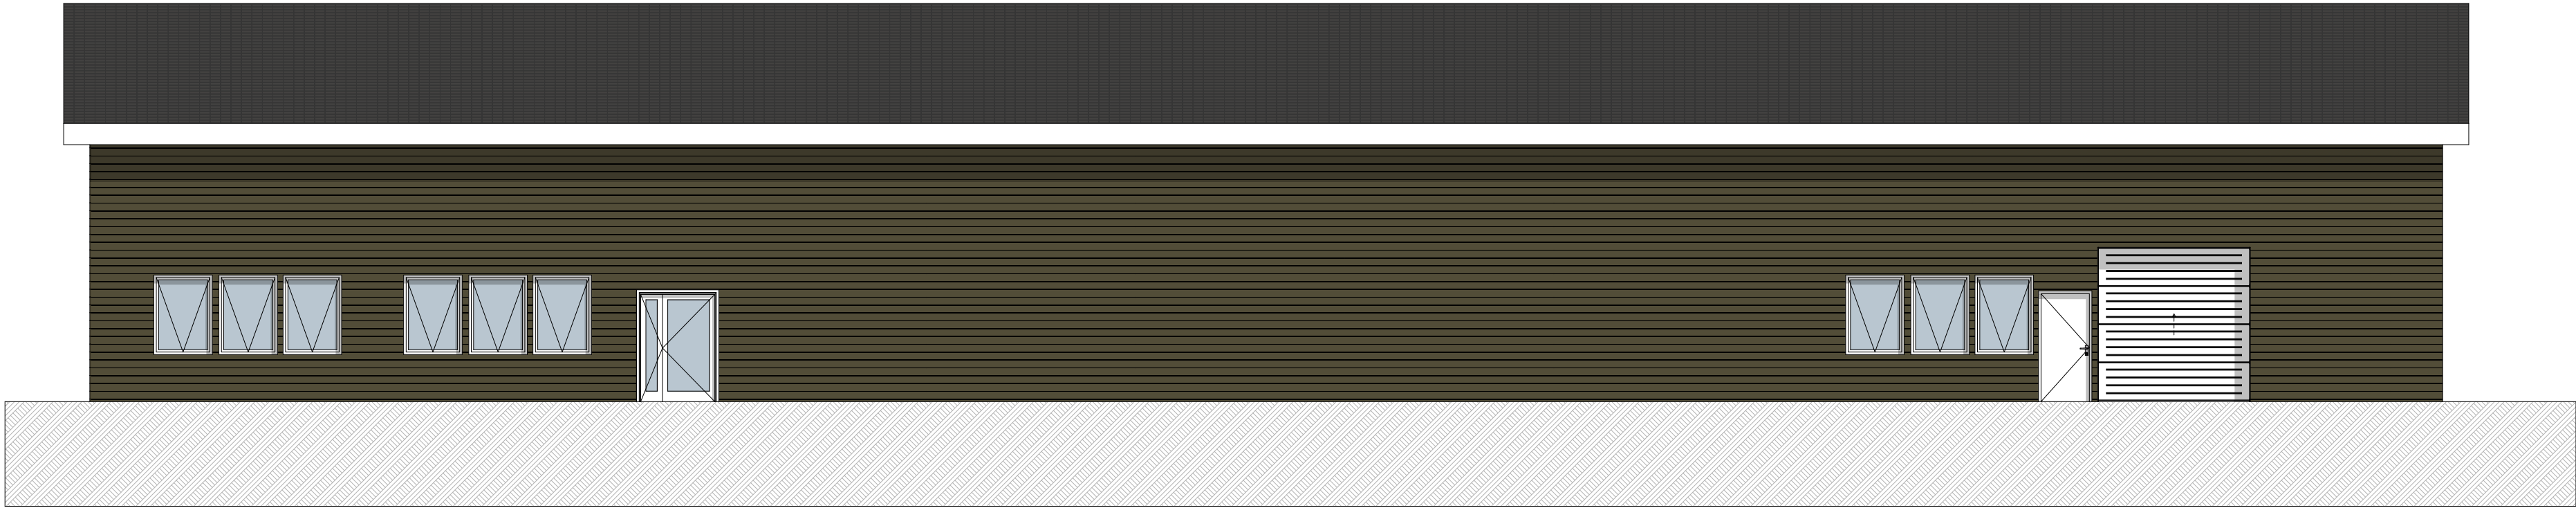

1:100 Fasade Sør

ETASJE:	BRA:	BTA:
2.ETASJE:	163m ²	0m ²
1.ETASJE:	1088m ²	1125m ²
TOTAL:	1251,5m ²	1125m ²

Tegning:
Fasade Sør og Øst
Kirkenes videregående skole
Girkonjårgga joatkkaskuvla
Kirkkoniemen jatkokoulu

©Tegning er beskyttet iht. lov om opphavsrett

Tiltakshaver.
FFK

Gnr./Bnr.
23/278

Fase.
Skisse

Dato opprettet
01.06.26

Rev. ID

Mål
1:100

CONSULT