






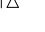
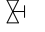
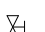
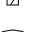
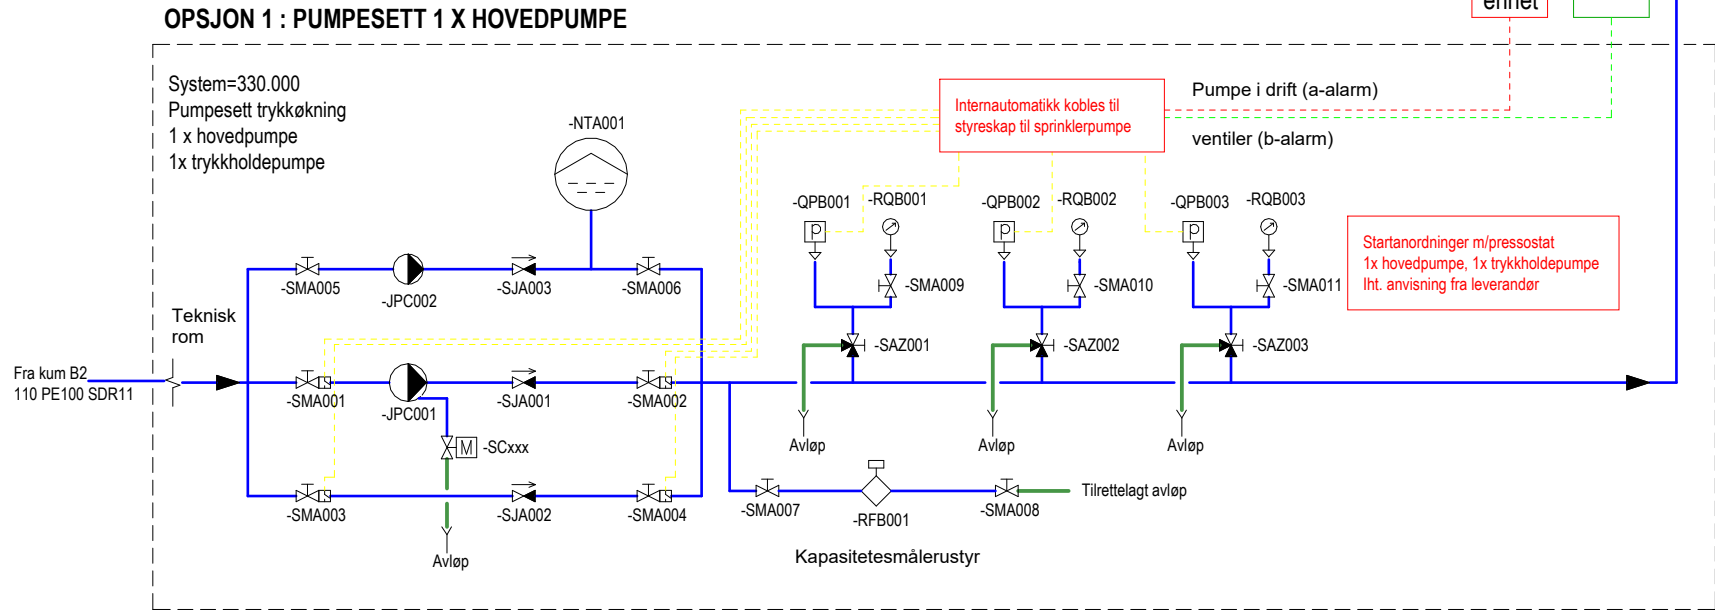
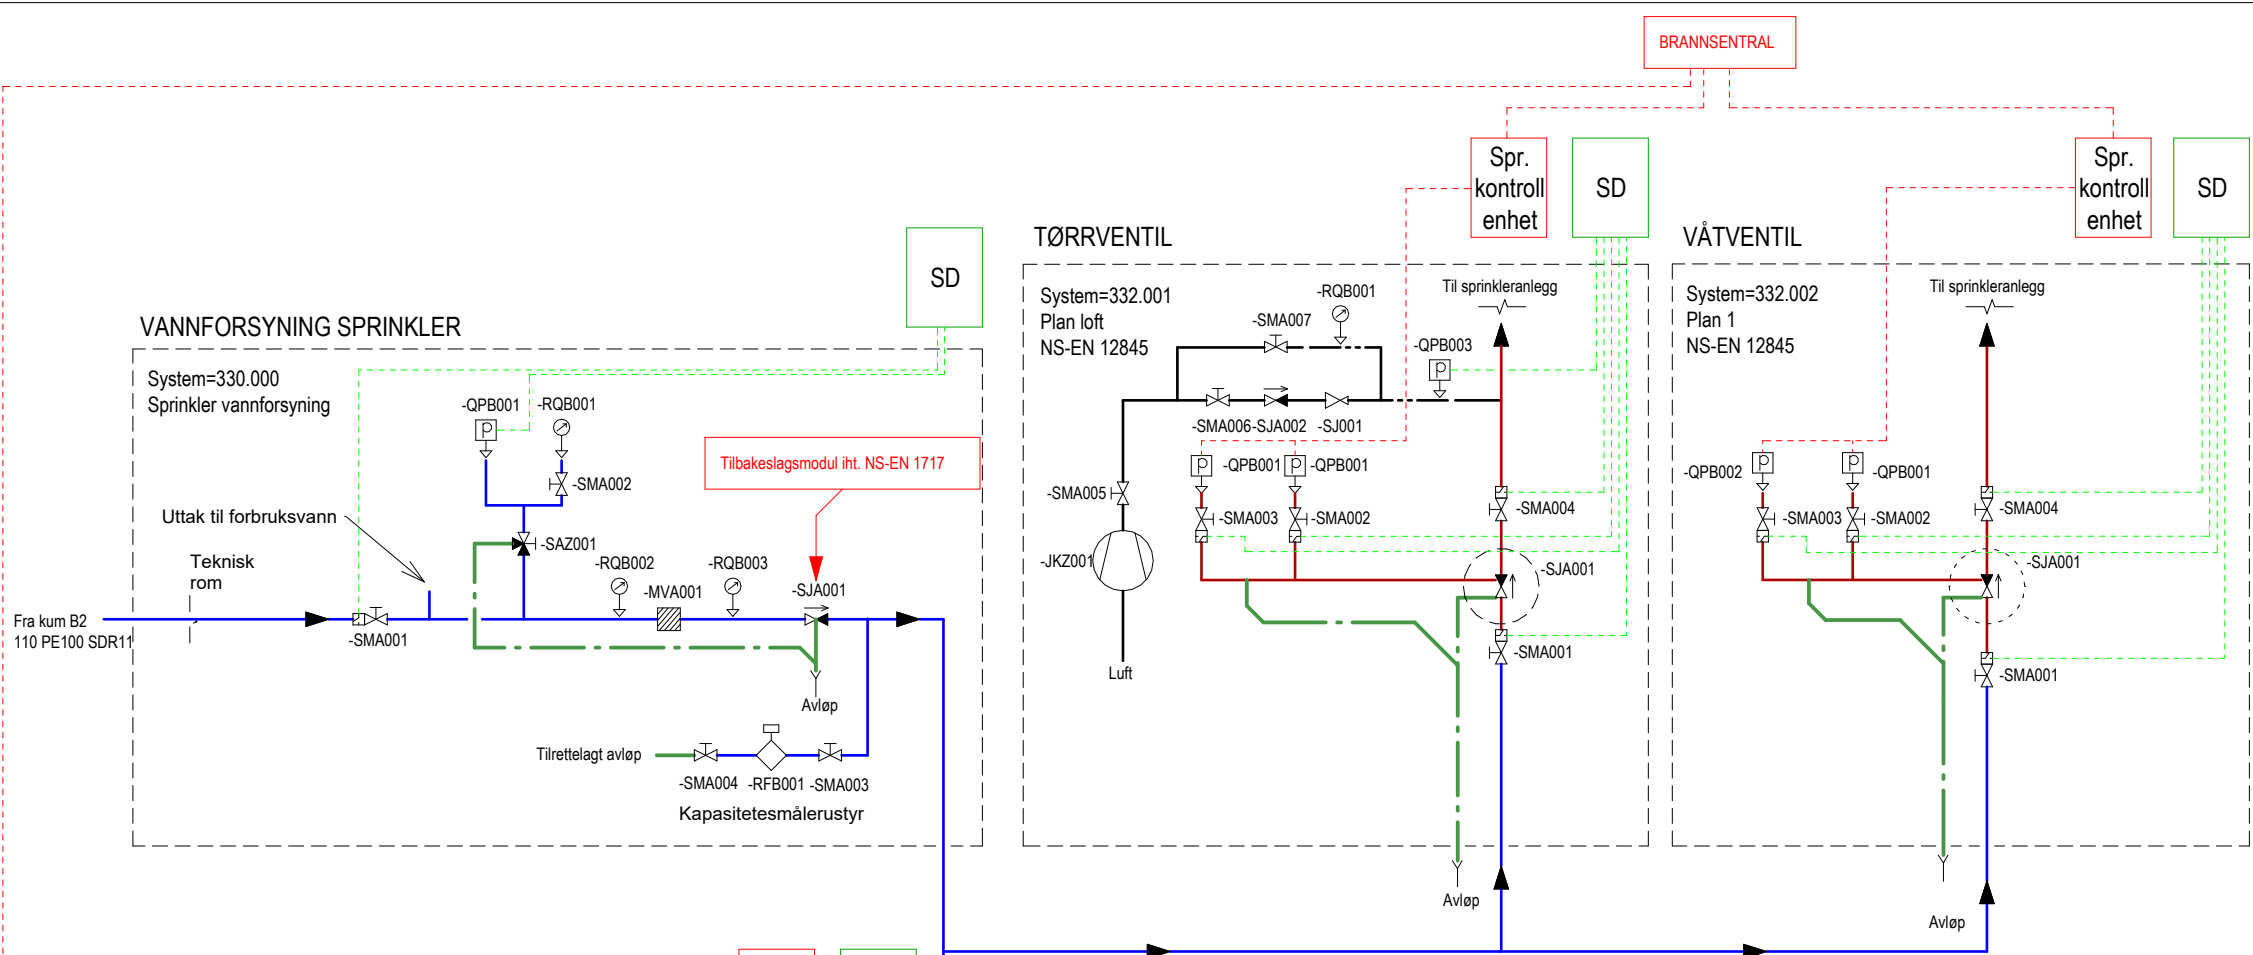



Symbolliste		
Symbol	TFM kode	Type
	- MVA	Filter
	- QPB	Alarmpressostat
	- RFB	Vannmengdemåler
	- RQB	Trykkmåler/Manometer
	- SAZ	Treveisventil
	- SJA	Tilbakeslagsventil og spr. ventil
	- SMA	Avstengningsventil
	- SMA	Overvåket avstengningsventil
	- JKZ	Nitrogengenerator
	- NTA	Ekspansjonskar
	- JPC	Trykkøkingspumpe



Rev.Nr.	Endring		Utført	Kontr.	Ansv.	Dato
SIGDAL KOMMUNE PRESTFOSS BARNEHAGE			HAHA	-	-	27.02.26
			Målestokk -			Format
PRINSIPPSKJEMA SPRINKLERANLEGG			Oppdragsleder:			
			Prosjektnr. 25029			
		Fagkode	Tegningsnr.:		Status	Rev.:
			V-332-70-001			