


OPPRISS
SETT FRA OPPSTRØMS SIDE
1:50

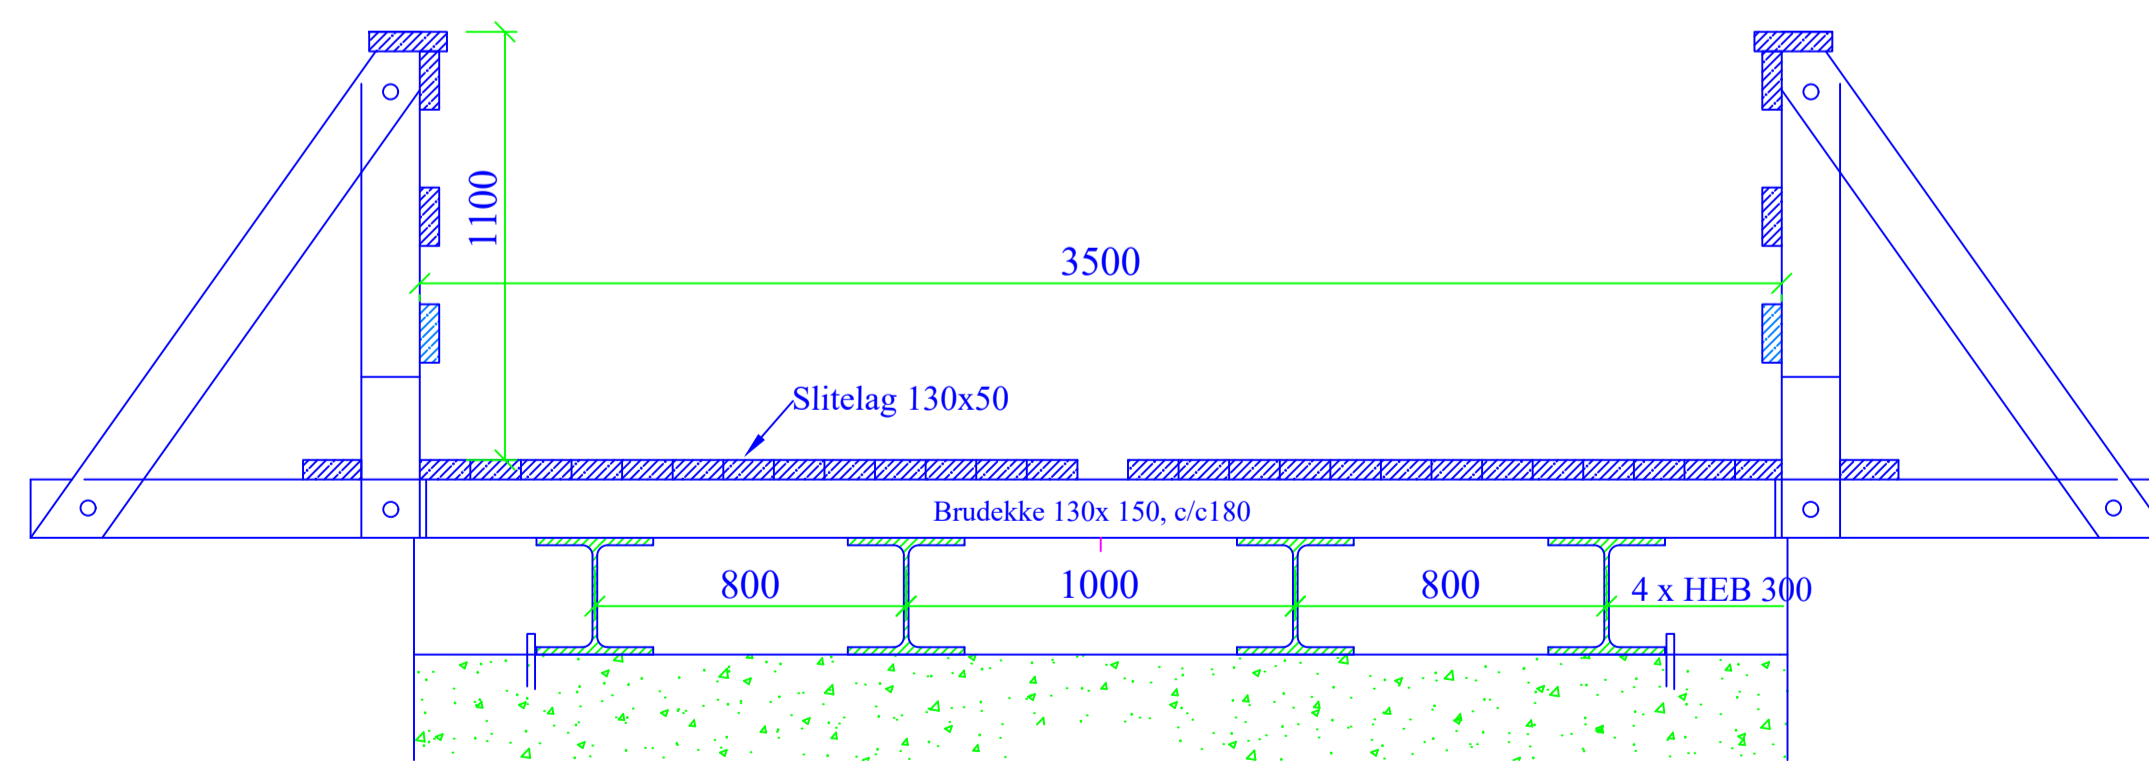

SNITT A-A
1:20

-	ANBUDSTEGNING	OH	CAA	2026.04.22
REV	REVIDERING GJELDER	TEGNET	KONTR	DATO
SAFE CONTROL ENGINEERING 4900 Tvedestrand		SELJORD KOMMUNE 007 - TRESLANDBRUA EKSISTERENDE BRU FORMTEGNING		
TEGNET	OH			
KONTR.	CAA			
MÅL(A1)	SOM VIST	OPPDRAK NR	TEGNING NR	REVISJON
DATO	2026.04.22	25057	B-01	-