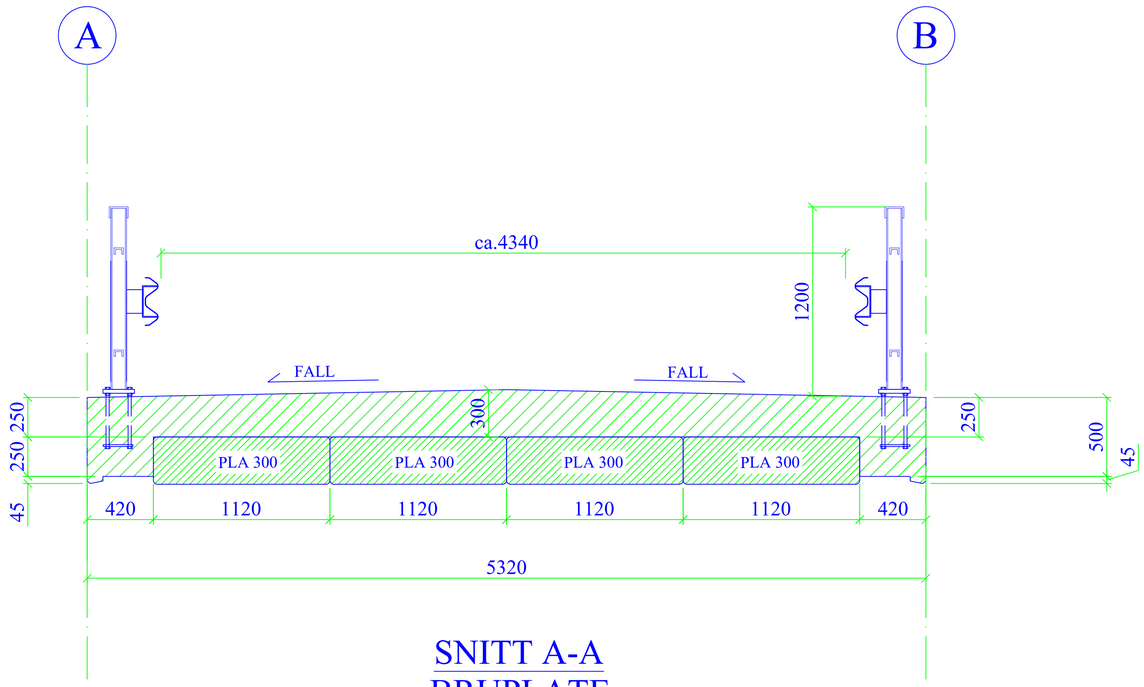

SNITT A-A
BRUPLATE
1:20

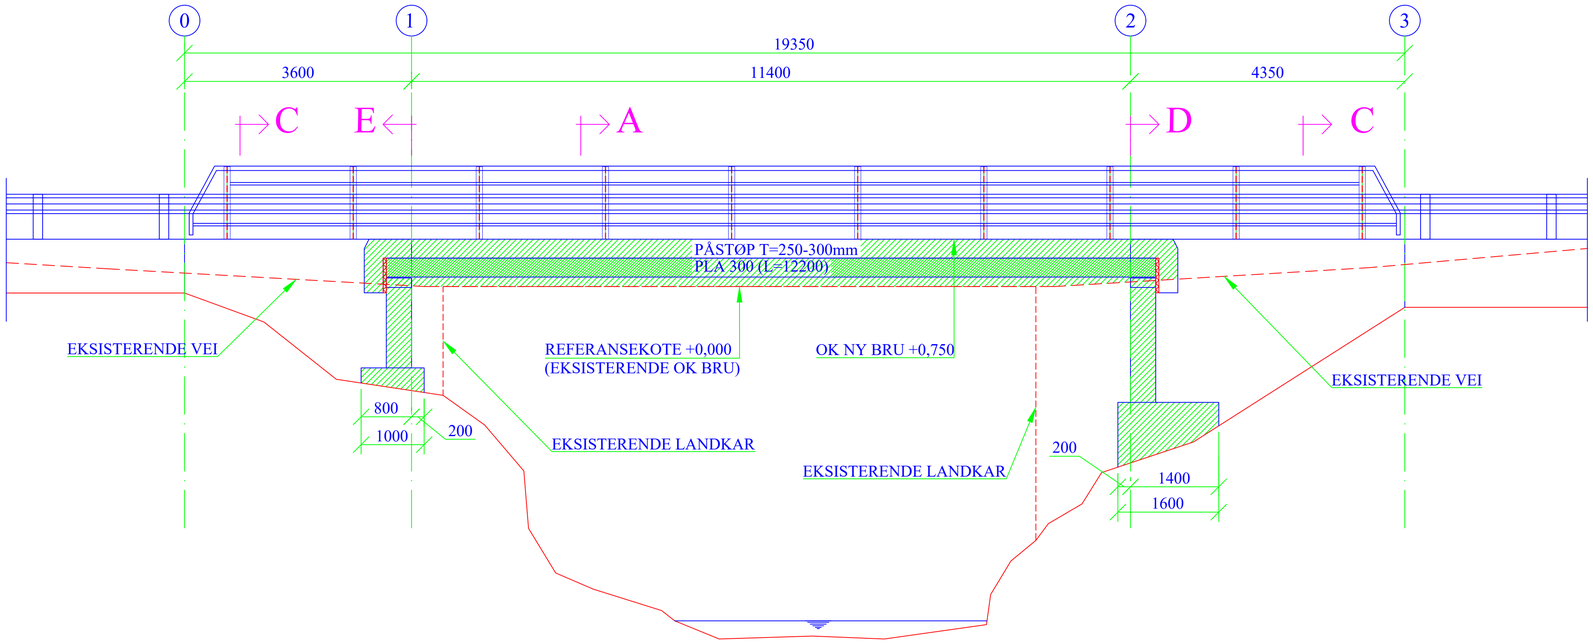

SNITT B-B
SETT FRA OPPSTRØMS SIDE
1:50

MERKNADER:

1) GENERELT:
PREFABRIKKERTE DEKKEELEMENTER MED PÅSTØP OG PLASSTØPTE LANDKAR.

2) VEILEDNING:
HÅNDBOK N400 BRUPROSJEKTERING (2015)+NA-RUNDSRKIV 2017/09
HÅNDBOK N100 VEG- OG GATEUTFORMING
HÅNDBOK N101 REKKVERK OG VEGENS SIDEOMRÅDER (2013)
HÅNDBOK R762 PROSESSKODE 2 (2018)

3) LASTDATA:
TRAFIKKLAST ETTER EUROKODE 1 (NS-EN 1991-2:2003 + NA:2010)

4) TYPISK MATERIALKVALITET:
BETONG: B45 SV-STANDARD
ARMERING: B500NC
SKJØTER: 50xØ

5) OVERDEKNING:
GENERELT: 75mm
OK BRUDEKKE: 105mm
TOLERANSE: +/- 15mm

6) BETONGOVERFLATER:
ALLE SYNLIG FLATER FORSKALES MED BORDFORSKALING.
ALLE HJØRNER AVFASES MED 20mm TREKANTLEKTER OM IKKE ANNET ER ANGITT.
DET HENVISES TIL PROSESS 84.455 FOR BEARBEIDING AV BRUDEKKETS OVERKANT (SLITELAG), ELLERS BRETTSKURES ALLE UFORSKALTE BETONGOVERFLATER.

7) FUNDAMENTERING:
LANDKAR ER FUNDAMENTERT DIREKTE PÅ BERG.

8) BELEGNING:
BELEGNING ER HENSYNTATT I OVERDEKNING (+30mm) OG BETONG FUNGERER SOM SLITELAG OVER BRUA.
PÅ LANDSIDENE LEGGES GRUS.

9) REKKVERK:
H2 BRUREKKVERK. SE TVERRSNITT BRUPLATE FOR LYSÅPNING.

10) LAGRE:
NEOPRENREMSE N15 (15x150mm), ELLER TILSVARENDE.

REV	REVIDERING GJELDER	TEGNET	KONTR	DATO
-	ANBUDSTEGNING	OH	KAA	2026.04.22

SAFE CONTROL ENGINEERING
4900 Tvedestrand

SELJORD KOMMUNE

007 - TRESLANDBRUA
SNITT A-A OG B-B
FORMTEGNING

TEGNET	OH
KONTR.	KAA
MÅL(A1)	SOM VIST
DATO	2026.04.22

OPPDRAG NR	TEGNING NR	REVISJON
25057	B-12	-