FORENKLET SITUASJONSPLAN

1:250

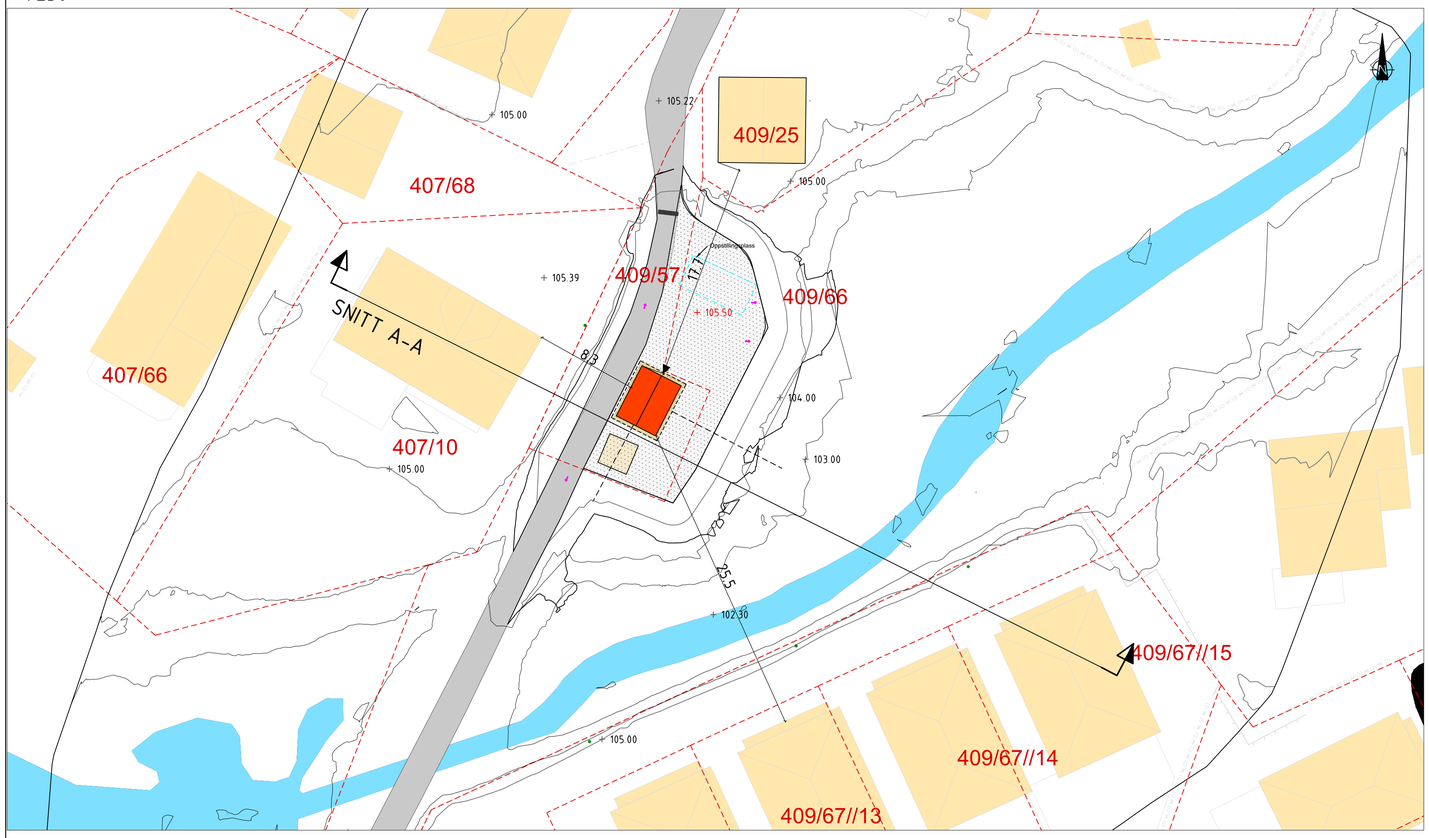

FASADER OVERBYGG

1:50

FASADE NORD

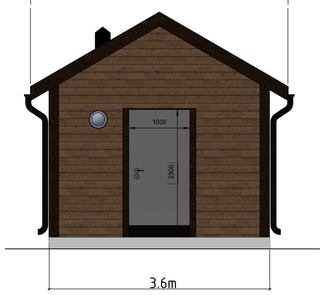

FASADE ØST

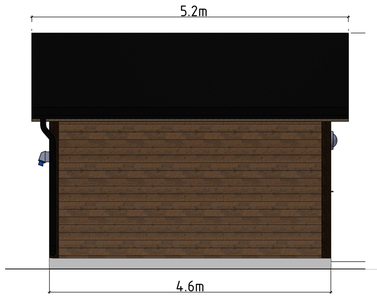

FASADE SØR

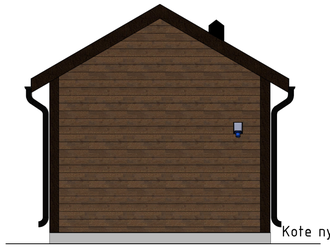

FASADE VEST

Kote nytt terreng +105,9

PRINSIPPSNITT

1:50

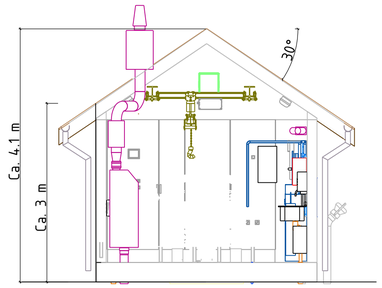

SNITT A-A

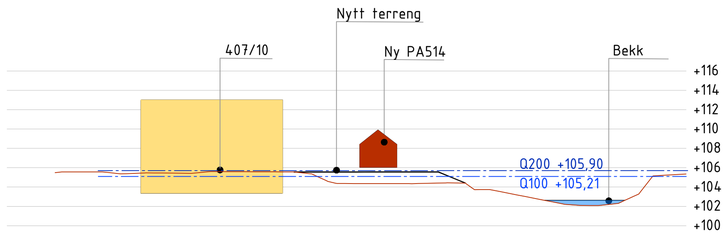

PERSPEKTIV SØR

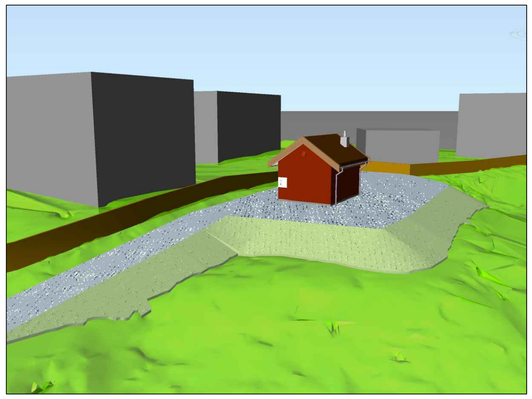

PERSPEKTIV NORD

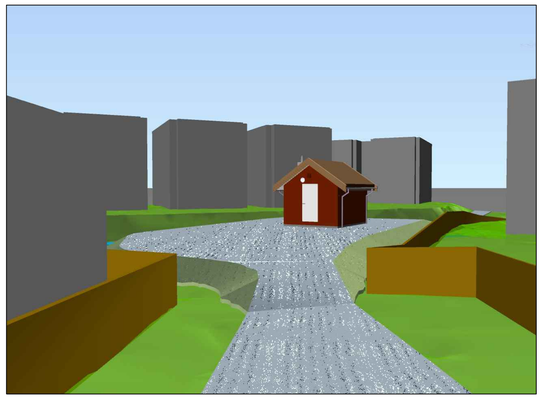

Rev	Revisjonen gjelder	Utført	Kontr.	Godkjent	Dato
Prosjektnavn:	Pumpestasjoner - Rammeavtale	**Tegningsdato**		24.11.2025	
Oppdragsgiver:	Lillestrøm kommune	**Prosjekteier**		Tore Leland-Try	
PA514 Furusetveien		**Prosjektleder**		Frida S. Aanerød	
		Prosjektnummer		10242428-003	
Plantegning		**Målestokk**		1:250	
		Koordinatsystem		UTM 32	
Fasadetegning til SØK		**Vertikalsystem**		NN2000	
		Arkformat		A1	
		Statuskode		B	
SWECO		**Fagkode**		RIVA	
		Tegningstatus		TILBUDSTEGNING	
		Revisjon		00	
Utført av	**Kontrollert av**	**Godkjent av**	**Tegningsnr**	PA514-VA100	
NOZINT	NOVIPU	NOFRST			

\\NOLYSFS001\OPPDRAG\32292\10242428_PUMPESTASJONER_-_RAMMEAVTALE\000\07 MODELLER OG TEGNINGER\02 ARBEIDSMODELLER\PA 514\04 RIVA\LAY-TEGNINGER
16.12.2025