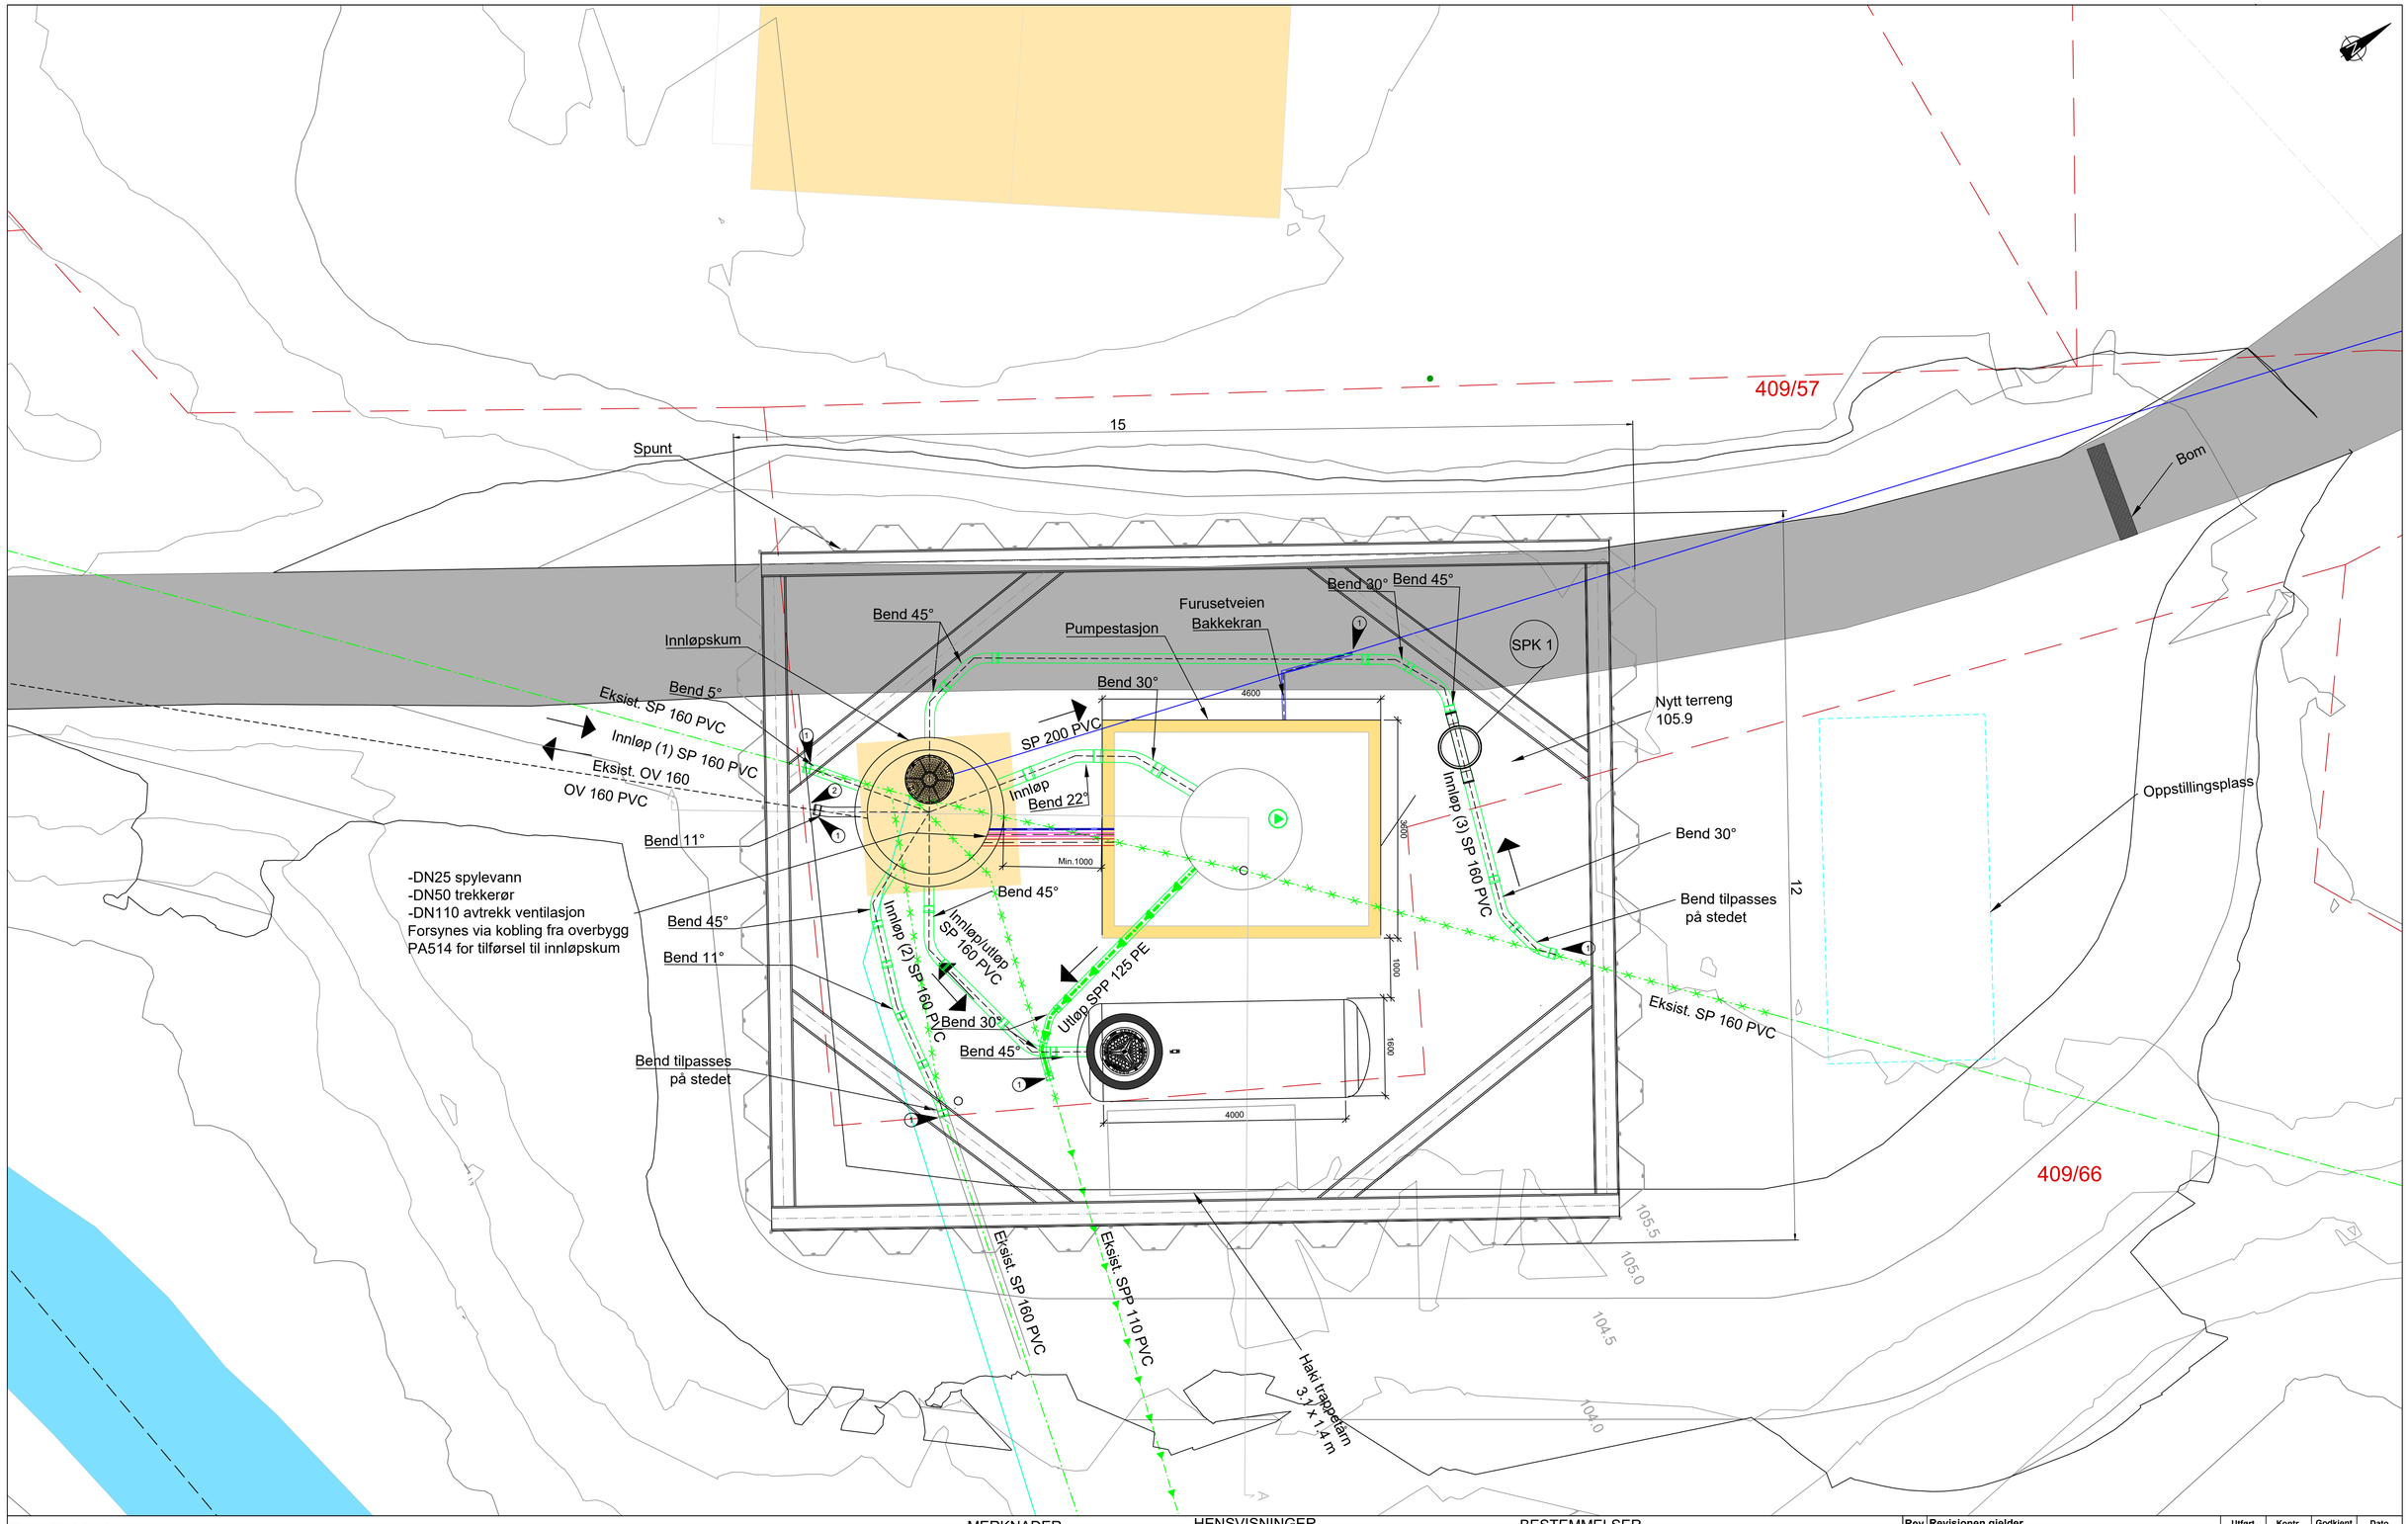

Tegnforklaring

	Prosjektert	Eksisterende	Utgår
Vannledning			
Spillvann			
Spillvann pumpeledning			
Overvann			
Kum			
Pumpestasjon Spillvann			
Signalkabel			
Mast			
Spylevann			
Trekkerør			
Avtrekk ventilasjon			

Fordelingsskap	Eksisterende
Kabeltrase (Telenor)	
Lavspent (luft)	
Lavspent (jordkabel)	
Høyspent (jordkabel)	
Trase (globalconnect)	
Coaxkabel	
Stolpe	
Jernbane	
Kabelkanal	
Kabeltrase (Telia)	

MERKNADER

Plassering av spylearrangement og ventilasjon bestemmes i samråd med BH og Xylem.

HENSVISNINGER

1. Endelig plassering tilpasses mot eksisterende ledning
2. Dimensjon på overløp avviker fra normtegninger/mengdebeskrivelse
3. Se tegning PA514-VA504

BESTEMMELSER

Alle høyder fra eksist. anlegg må kontrollmåles og sjekkes opp mot plan i god tid før gravearbeider startes opp.

Forslag til utgavingsrekkefølge

1. Etablere prov for eksist. spillvanns- og overvannledninger som kommer i konflikt med prosjektert anlegg.
2. Etablering av innløpskummer for spillvann og overvann, samt sumper for ny PS. Inkludert omlegging av eksist VL til ny PS.
3. Riving av eksist.PA og etablering av utjevningsmagasin.

Rev	Revisjonen gjelder	Utført	Kontr.	Godkjent	Dato
	Prosjektnavn: Pumpestasjoner - Rammeavtale	**Tegningsdato**		24.11.2025	
	Oppdragsgiver: Lillestrøm kommune	**Prosjekteier**		Tore Leland-Try	
		Prosjektleder		Frida S. Aanerød	
	PA514 Furusetveien	**Prosjektnummer**		10242428-003	
	Detaljtegning	**Målestokk**		1:50	
	Pumpestasjon, innløpskum og utjevningsmagasin	**Koordinatsystem**		UTM 32	
		Vertikalsystem		NN2000	
		Arkformat		A1	
		Statuskode		B	
	SWECO	**Fagkode**		RIVA	
		Tegningstatus		TILBUDSTEGNING	
		Revisjon		00	

Utført av	Kontrollert av	Godkjent av	Tegningsnr
NOVIPU	NOZINT	NOFRST	PA514-VA501

\\NOLYSFS001\OPPDRAG\32292\10242428_PUMPESTASJONER_-_RAMMEAVTALE\000\07 MODELLER OG TEGNINGER\02 ARBEIDSMODELLER\PA 514\04 RIVA\LAY-TEGNINGER
16.12.2025